
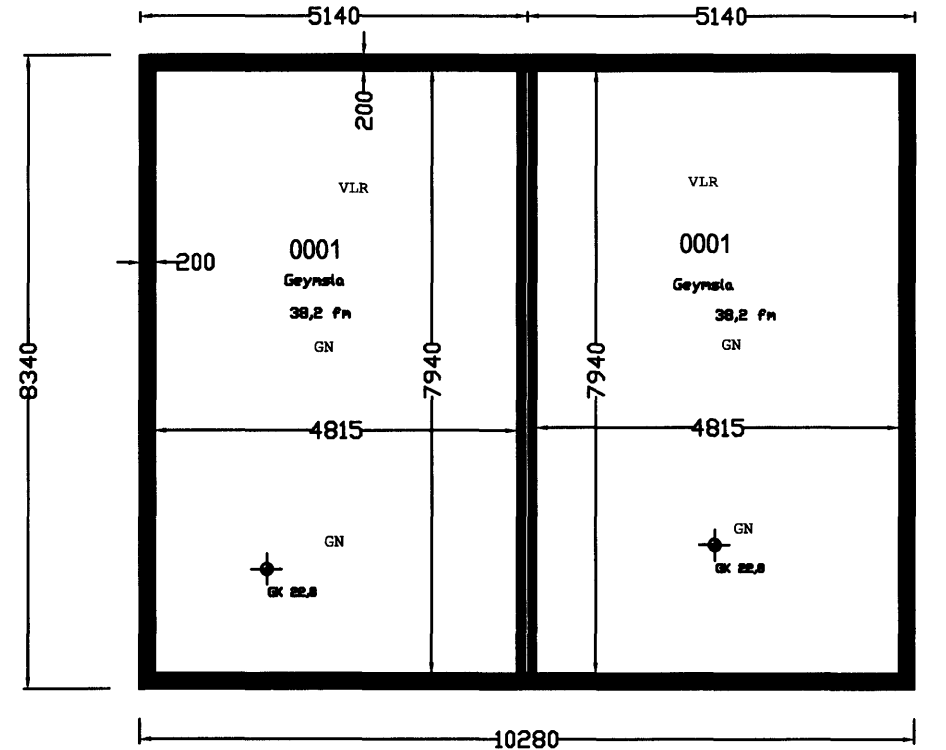


Samþykkt þann
31 JAN. 2007
Byggingafulltrúinn í Hafnarfirði
F.h. Kristján Þórarinnsson

Úr Gildi

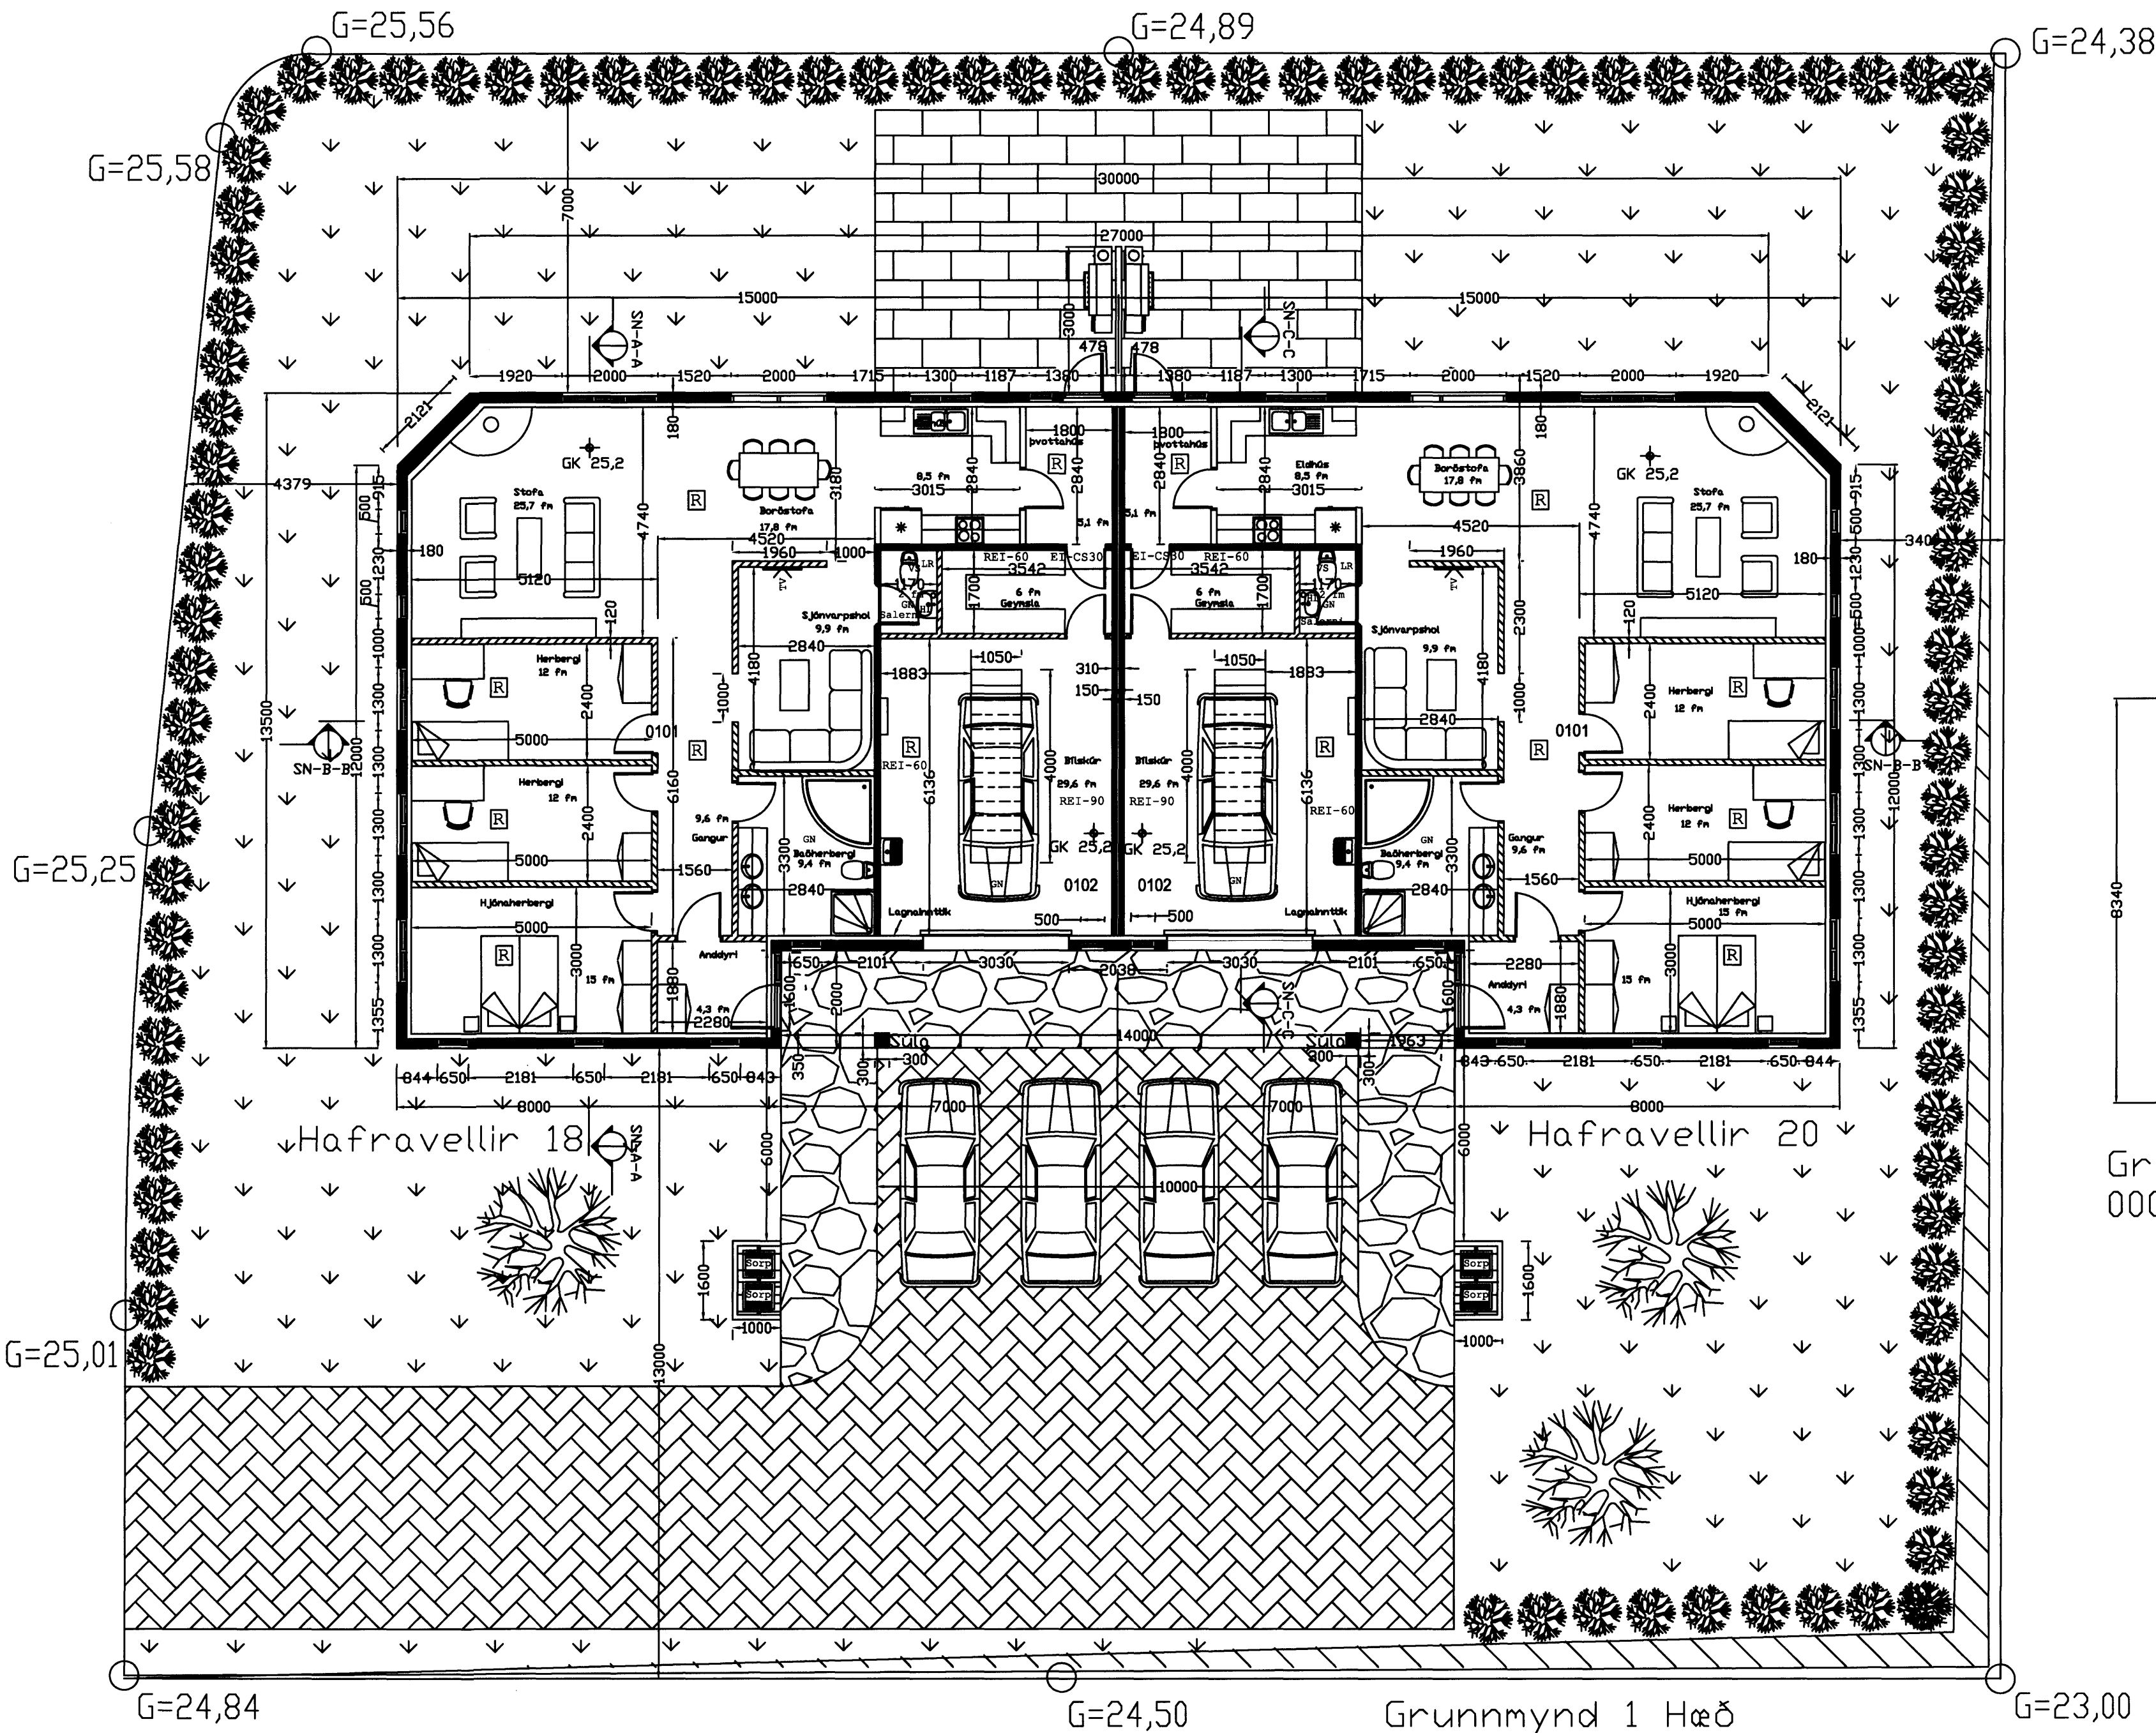

Grunnmynd kjallari / 0 hæð
0001 mkv: 1:100

Grunnmynd 1 Hæð
0001 mkv: 1:100

| | | | | |
|--|----------------------------|----------------------|---------------------------------------|------------------------------|
| Sigurbjartur Halldórsson Birtingarhlísl 14, 110 Reykjavík Sími: 230656-3479 Sími: 8768022 | | Dagaári 26.01.07 | Verki Aðaluppdrættir, Grunnmynd | Verki Hafravellir 18 - 20 |
| Heiti Sigurbjartur Halldórsson | Stærð 1/100 mál í mm | Heiti B102 | | |
| Tölur Gísli Hermannsson | Samþykkt 31/1/2007 | Verki 06-3 | | |