


Byggingarfulltrúi samþykkir erindið.
 31 JAN. 2007
 Bent skal á að samþykki þessi verður ekki virk, fyrr en eftir þinglýsingu eignaskiptaþyrflýsingarinnar og skráningu hennar hjá Fasteignamatari ríkisins.
 Byggingarfulltrúinn í Hafnarfirði
 Eð. Kristján Þórarinnsson

Úr Gildi

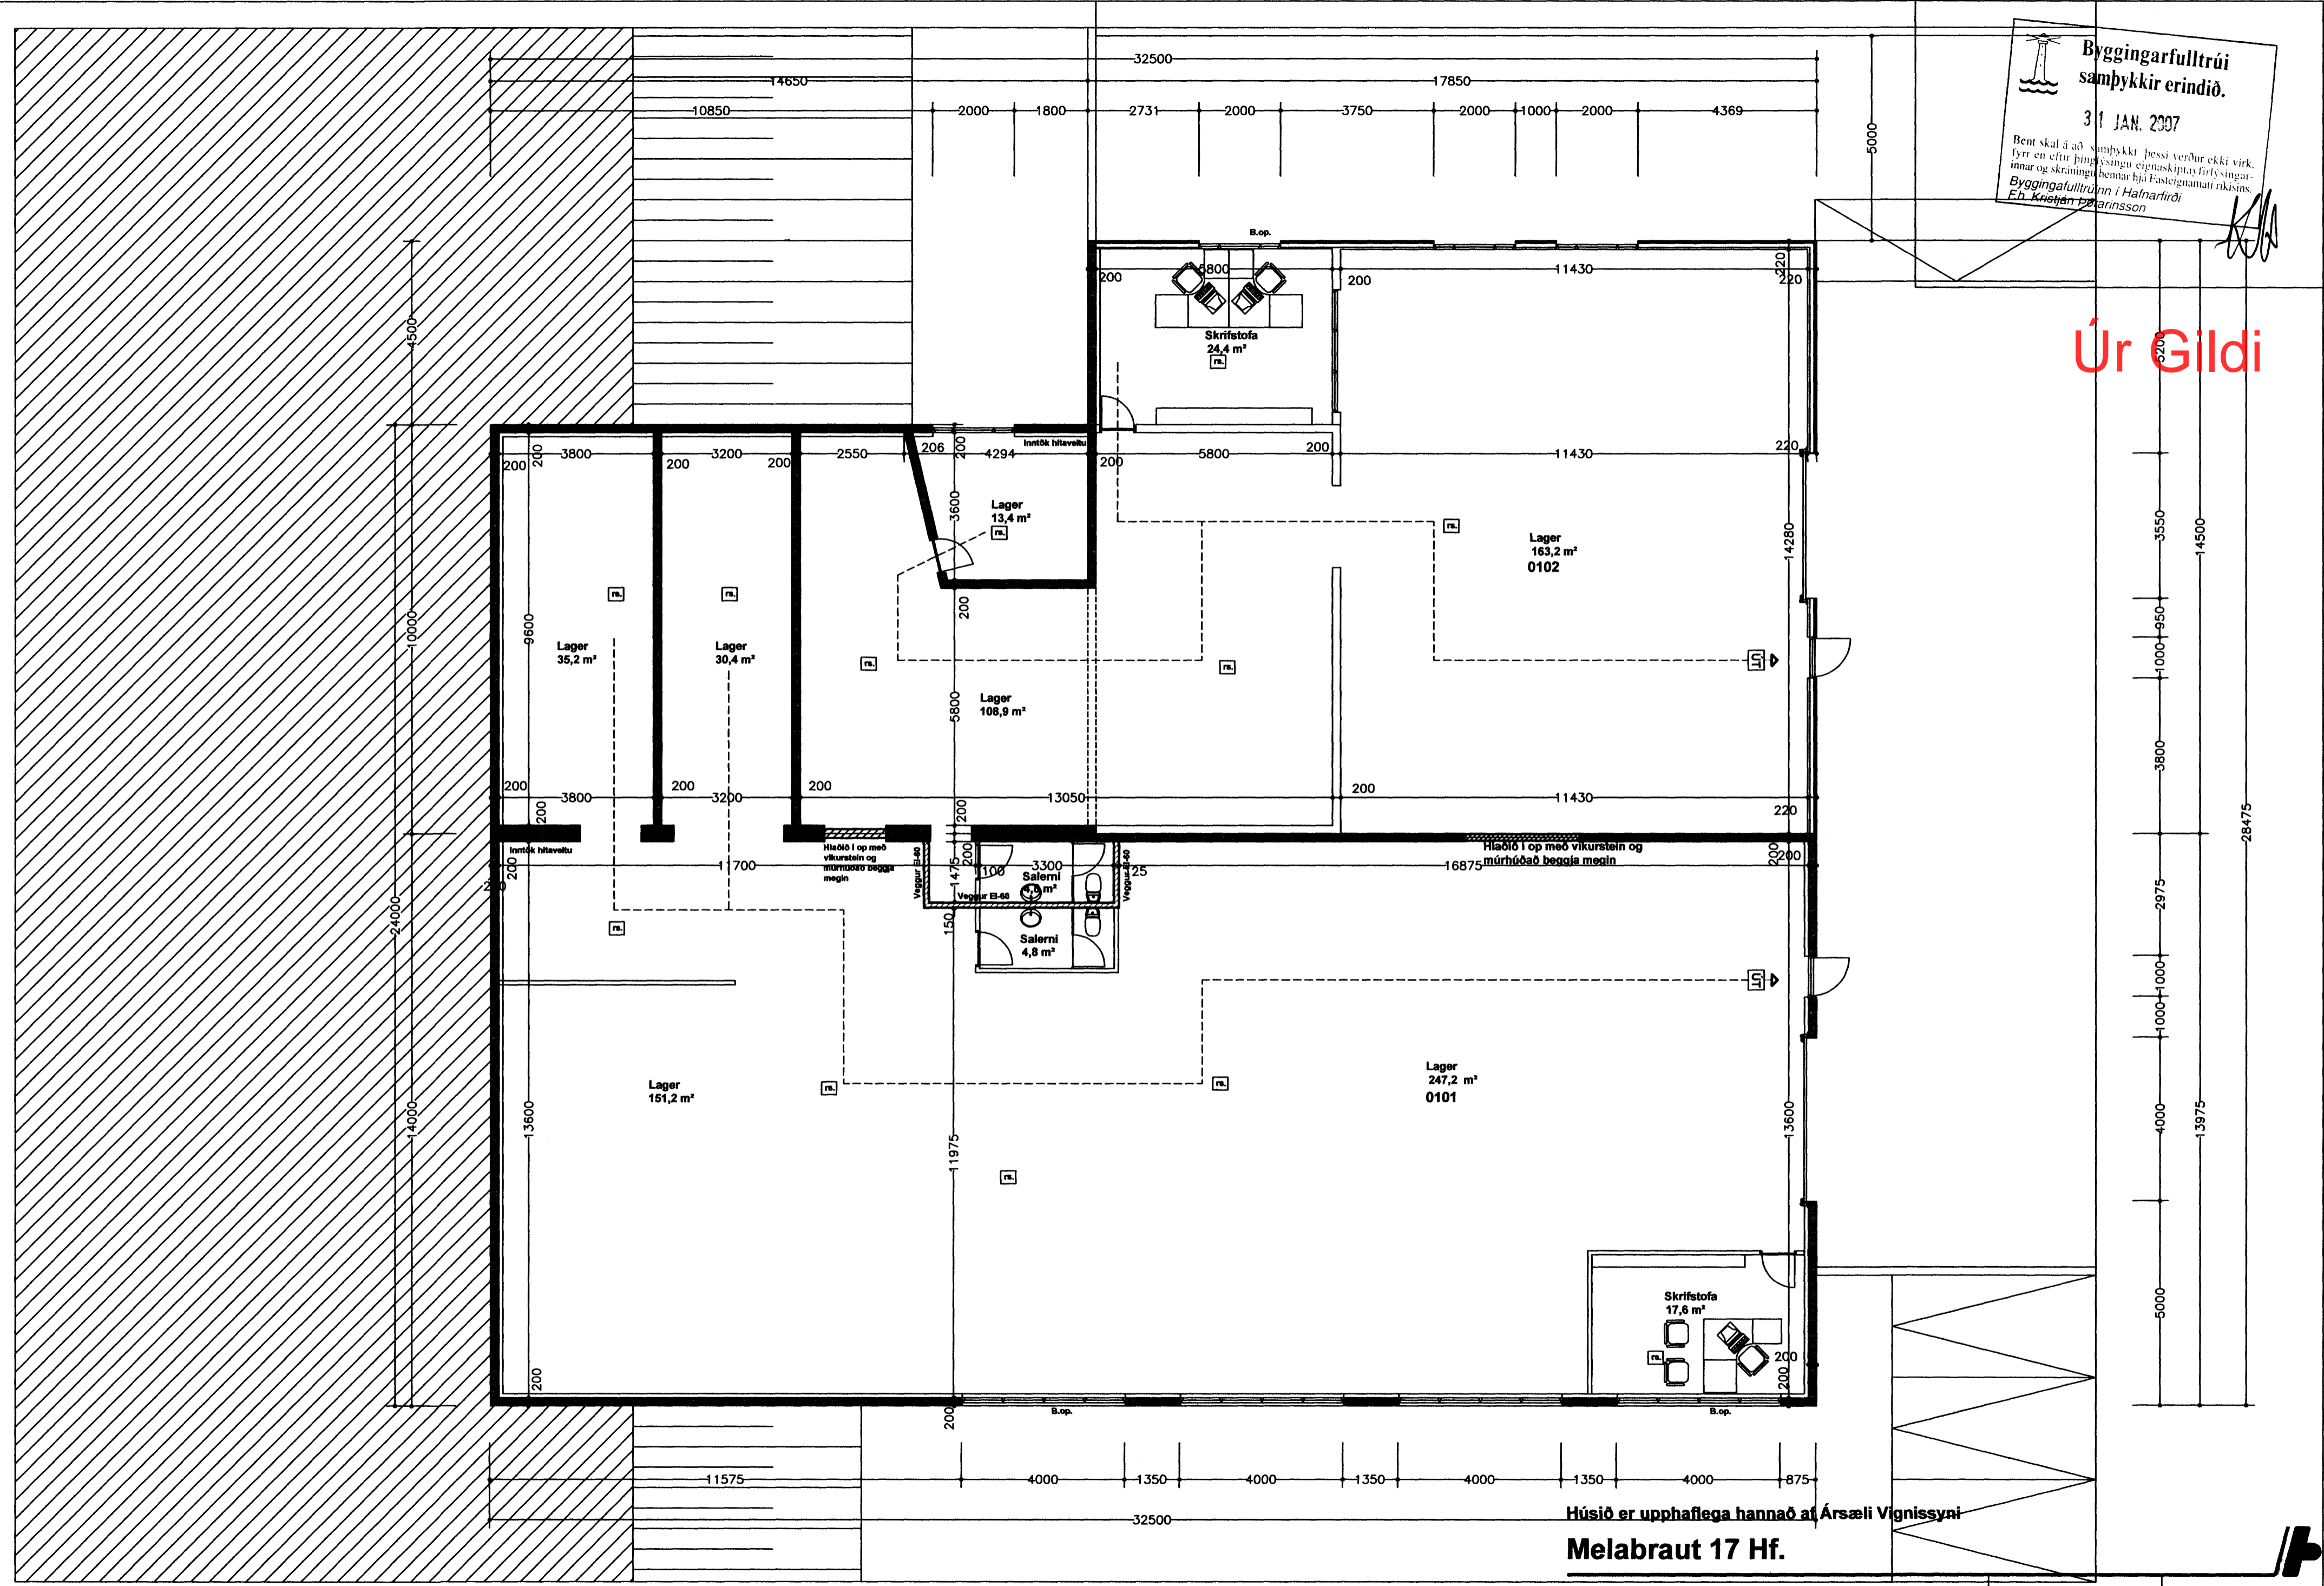

Húsið er upphaflega hannað af Ársæli Vignissyni
Melabraut 17 Hf.

Grunnmynd neðri hæðar

kvarði 1:100

teikn. nr. **2**

Breytt dags.	Eðli breytinga	Breytt dags.	Eðli breytinga	Breytt dags.	Eðli breytinga	Breytt dags.	Eðli breytinga

Ágúst Þóráðarson byggingafræðingur bfi kt. 280453-3239
 Smiðjuvegi 11 200 Kópavogi sími 554 2241, 893 8601
 fax 554 2231 netfang: rymi@islandia.is

dags. 12.01.2007 breytt:
Ágúst Þóráðarson