


Samþykkt þann
31 JAN. 2007
Byggingafulltrúinn í Hafnarfirði
F.h. Kristján Þórarinnsson

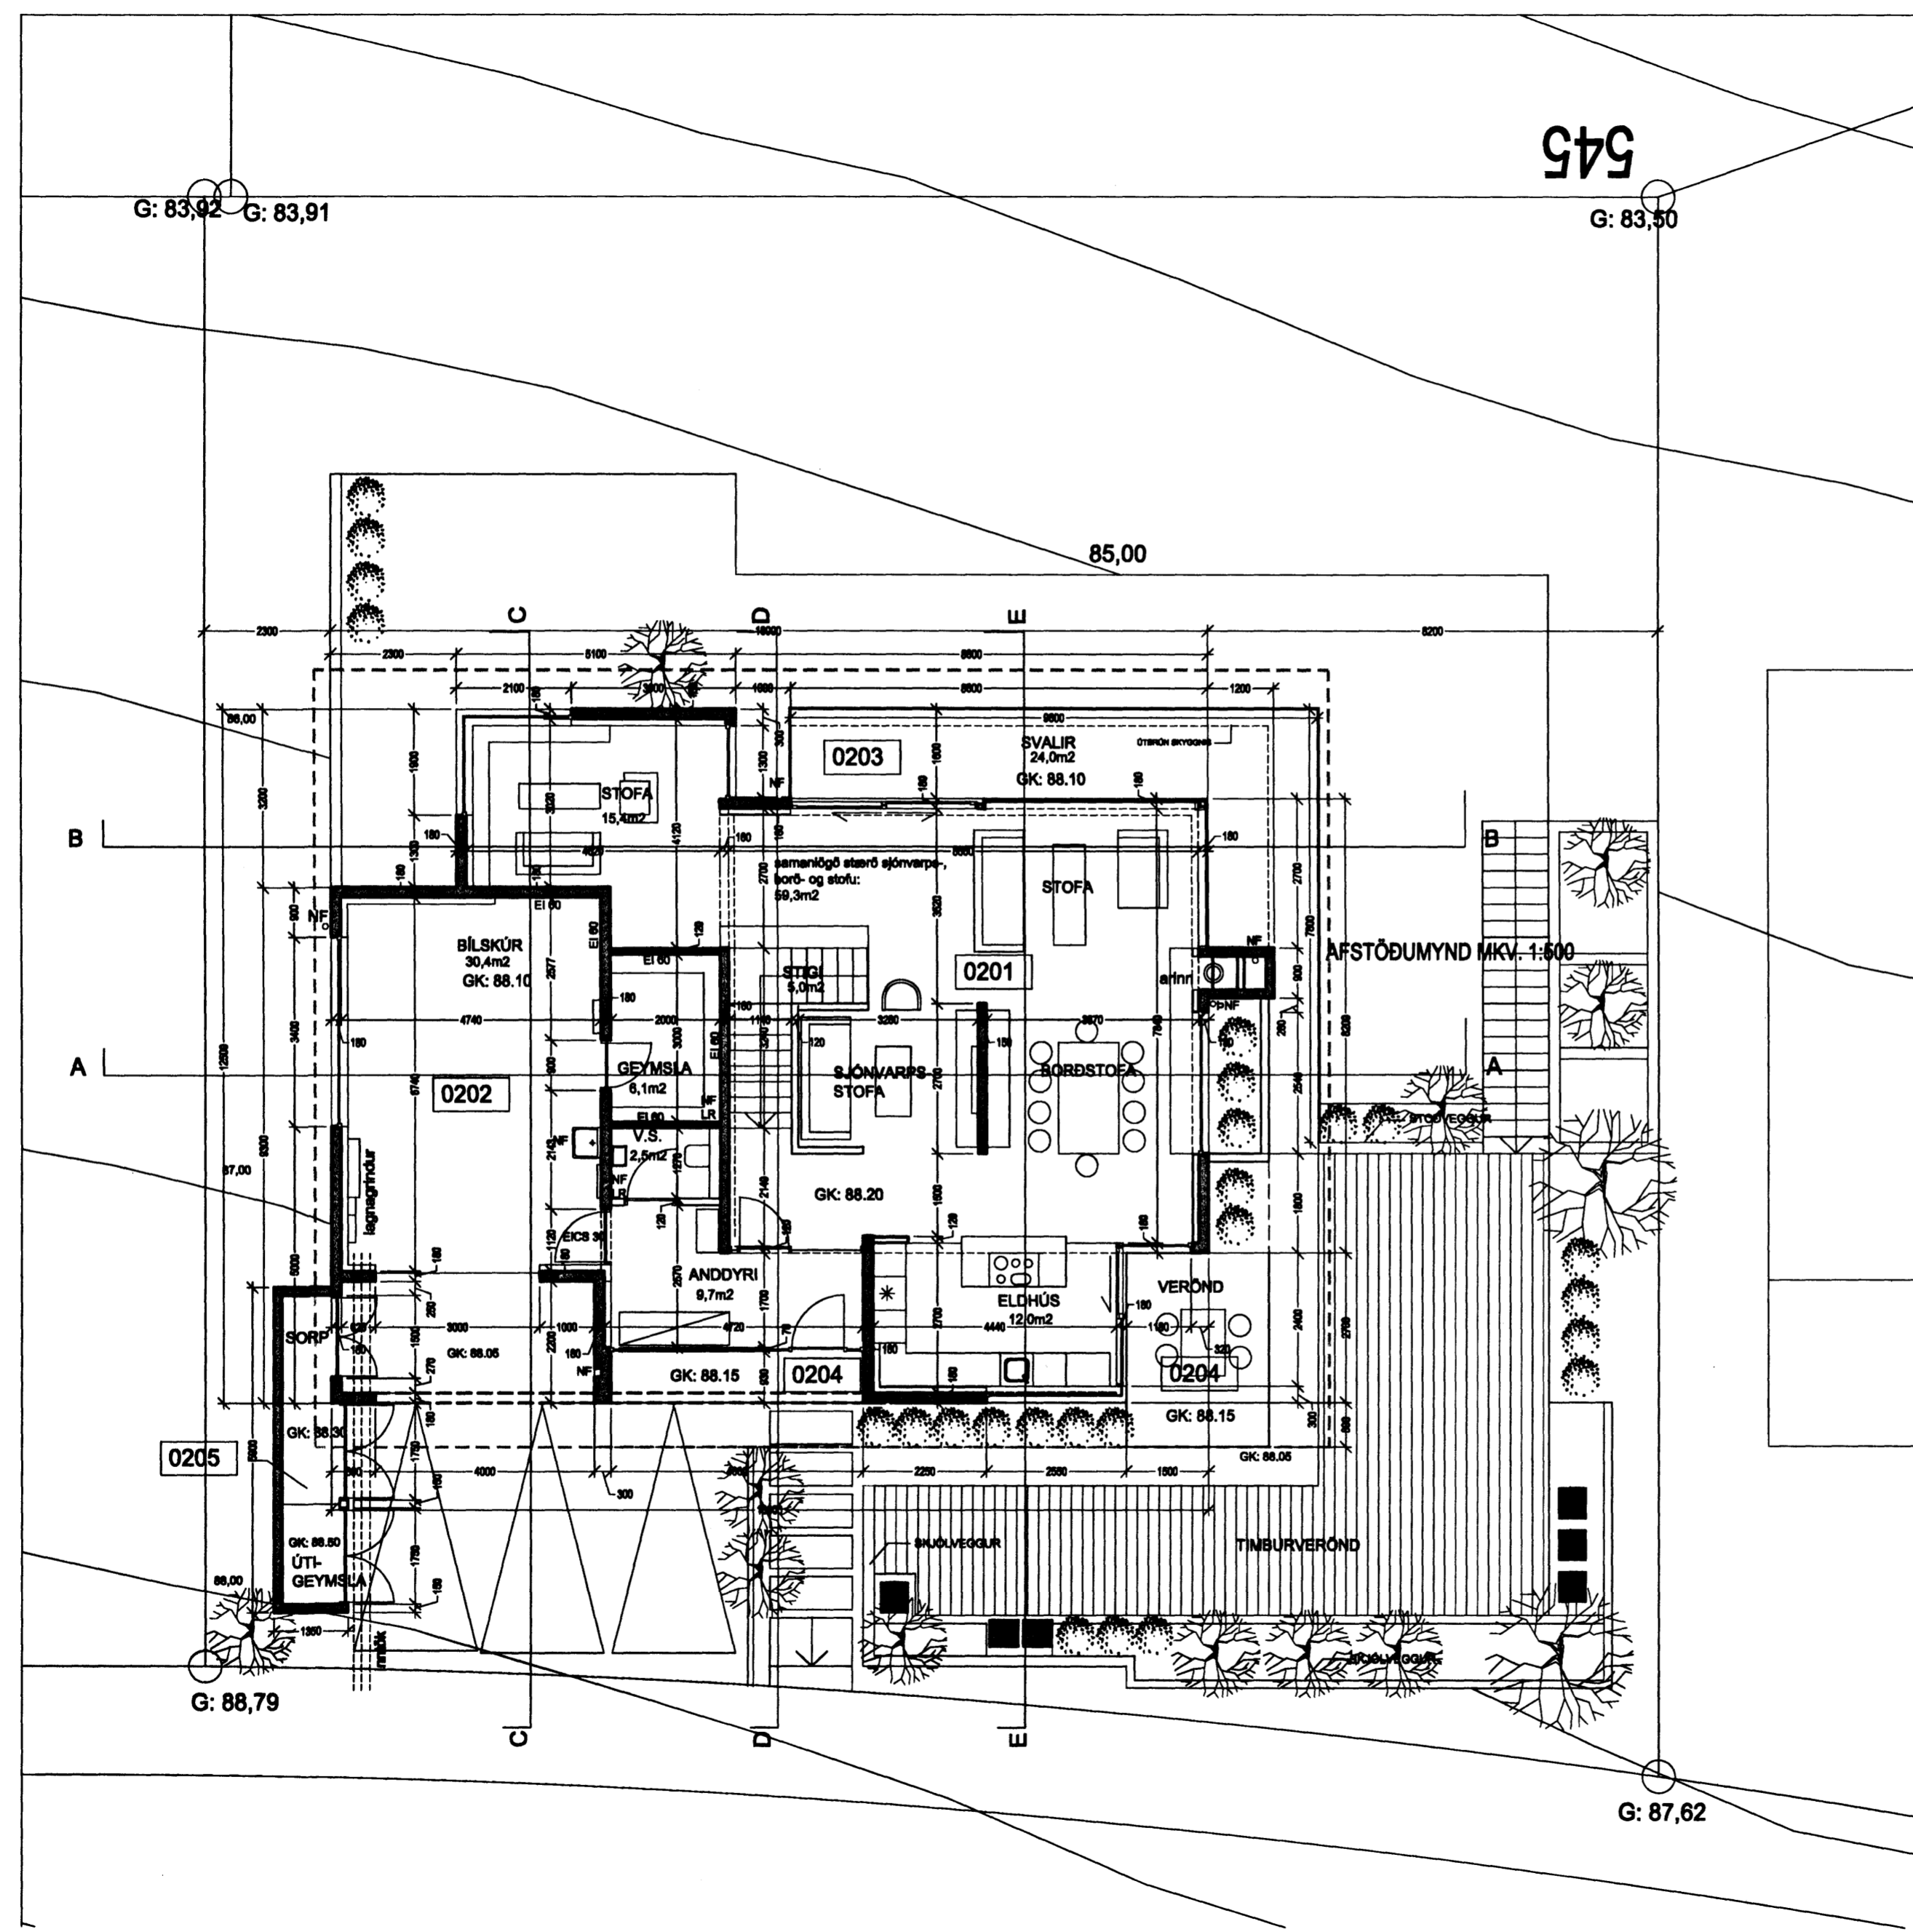

GRUNNMYND EFRI HÆÐAR

DR. DAGS. BREYTING. REK. TEEK.

Á STOFUNNI
ARKITEKTAR
FINNUR BJÖRGVINSSON
HILMAR ÞÓR BJÖRNSSON
SIGRÍÐUR ÓLAFSDÓTTIR
BERGSTADASTRÆTI 10, RVK. sími: 561-1460, netfang: stofan@stofunni.is

Finnur Björgvinsson, arkitekt FAI KT: 180948-3068

Hilmar Þór Björnsson, arkitekt FAI KT: 280845-3108

Sigríður Ólafsdóttir, arkitekt FAI *Sigríður Ólafsdóttir* KT: 071070-6088

HILÐARÁS 4 HAFNARFIRÐI
EINBYLISHÚS
GRUNNMYND EFRI HÆÐAR
HANNARTEIÐI 80
ATH.
SAMÞYKKT
KT. 660588-1399

KVAÐI 1:100
REYKLAUS 03.12.2006
VERÐUR. TEKUR NR. DR.

A-BG2-001