
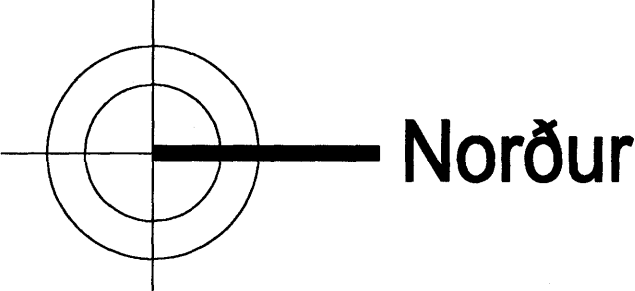


Sampykkt þann
24 JAN. 2007

Byggingafulltrúinn í Hafnarfirði
F.h. Kristján Þórarinnsson

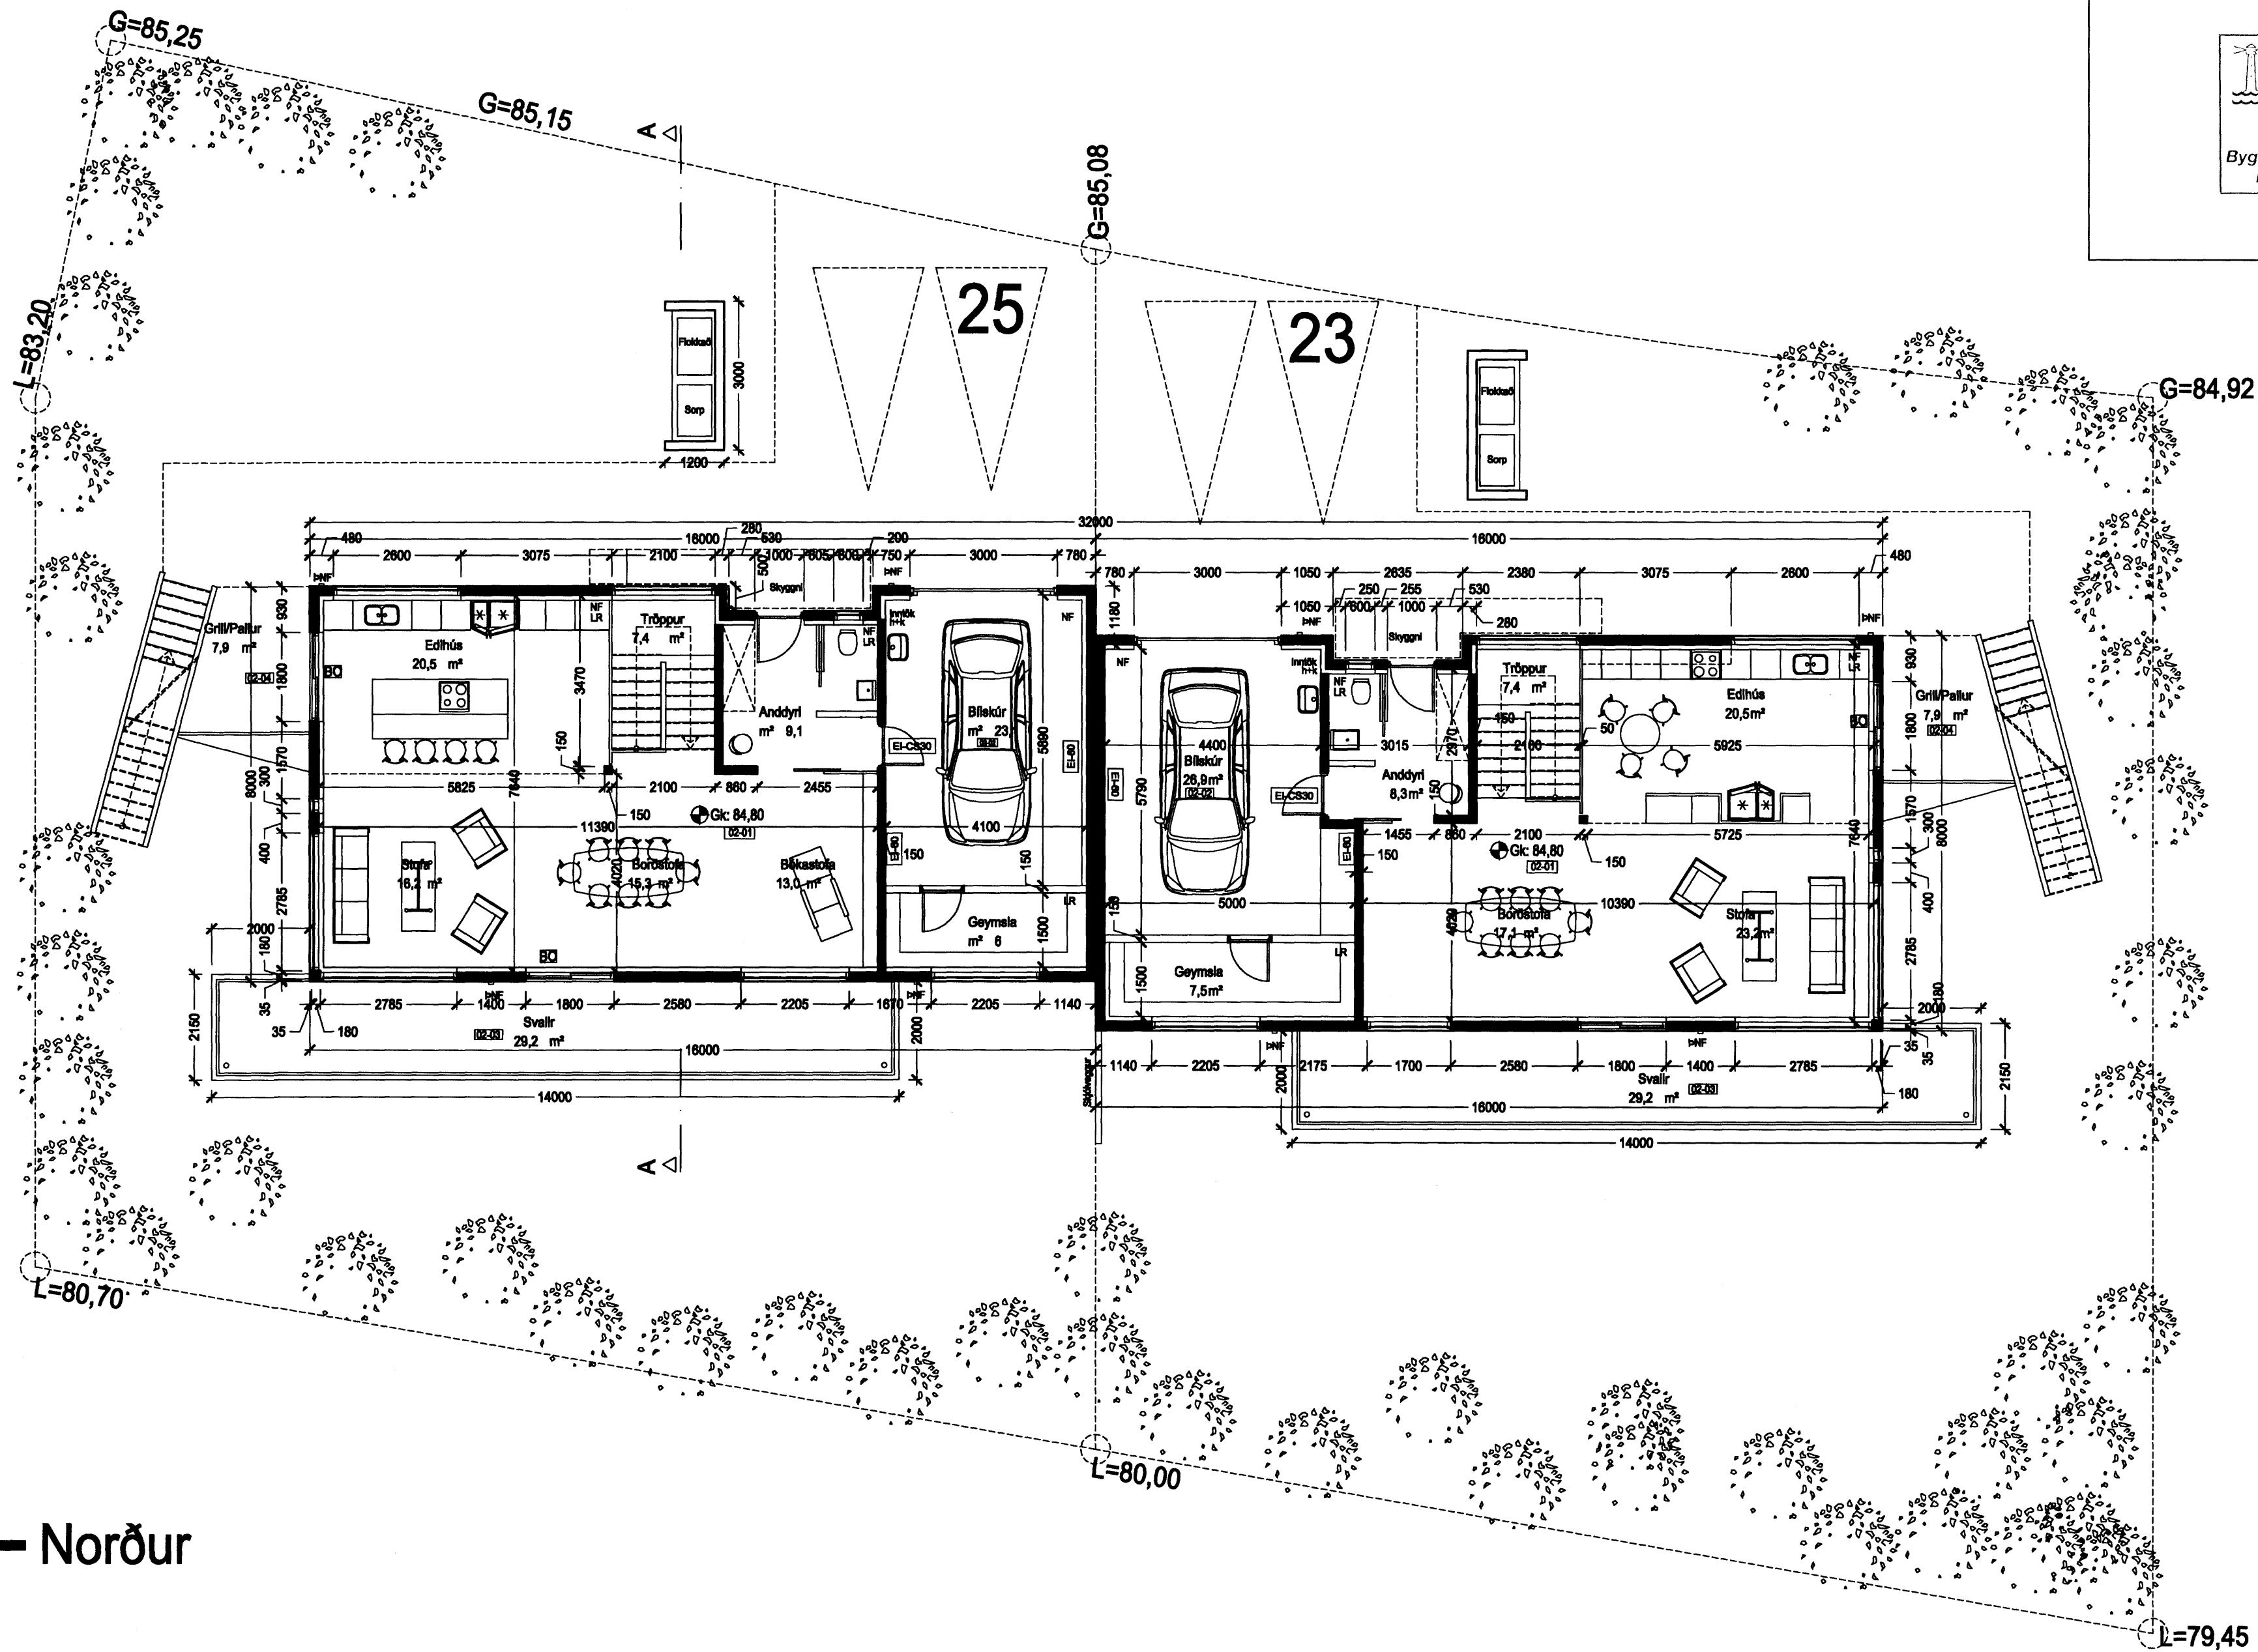

VERKEFNI: Hlíðarás 23-25	Teikn. aðl. jrk	Teikni.nr
Grunnmynd aðkomuhæð 1 : 100	Dags. 02.12.2006	102/4
	e-mail: robert@arkoteiknistofa.is	

ARKO TEIKNISTOFA LANGHOLTSVEGI 109 104 RVK. Sími 588-2500 GSM 894-8565 FAX 588-2501
JÓN RÓBERT KARLSSON - KT. 020141-3449 *Jan 07*

Br. 14.01.2007. Leiðréttigar