


Samþykkt þann  
17 JAN. 2007  
Byggingafulltrúinn í Hafnarfirði  
F.h. Kristján Þórarinnsson

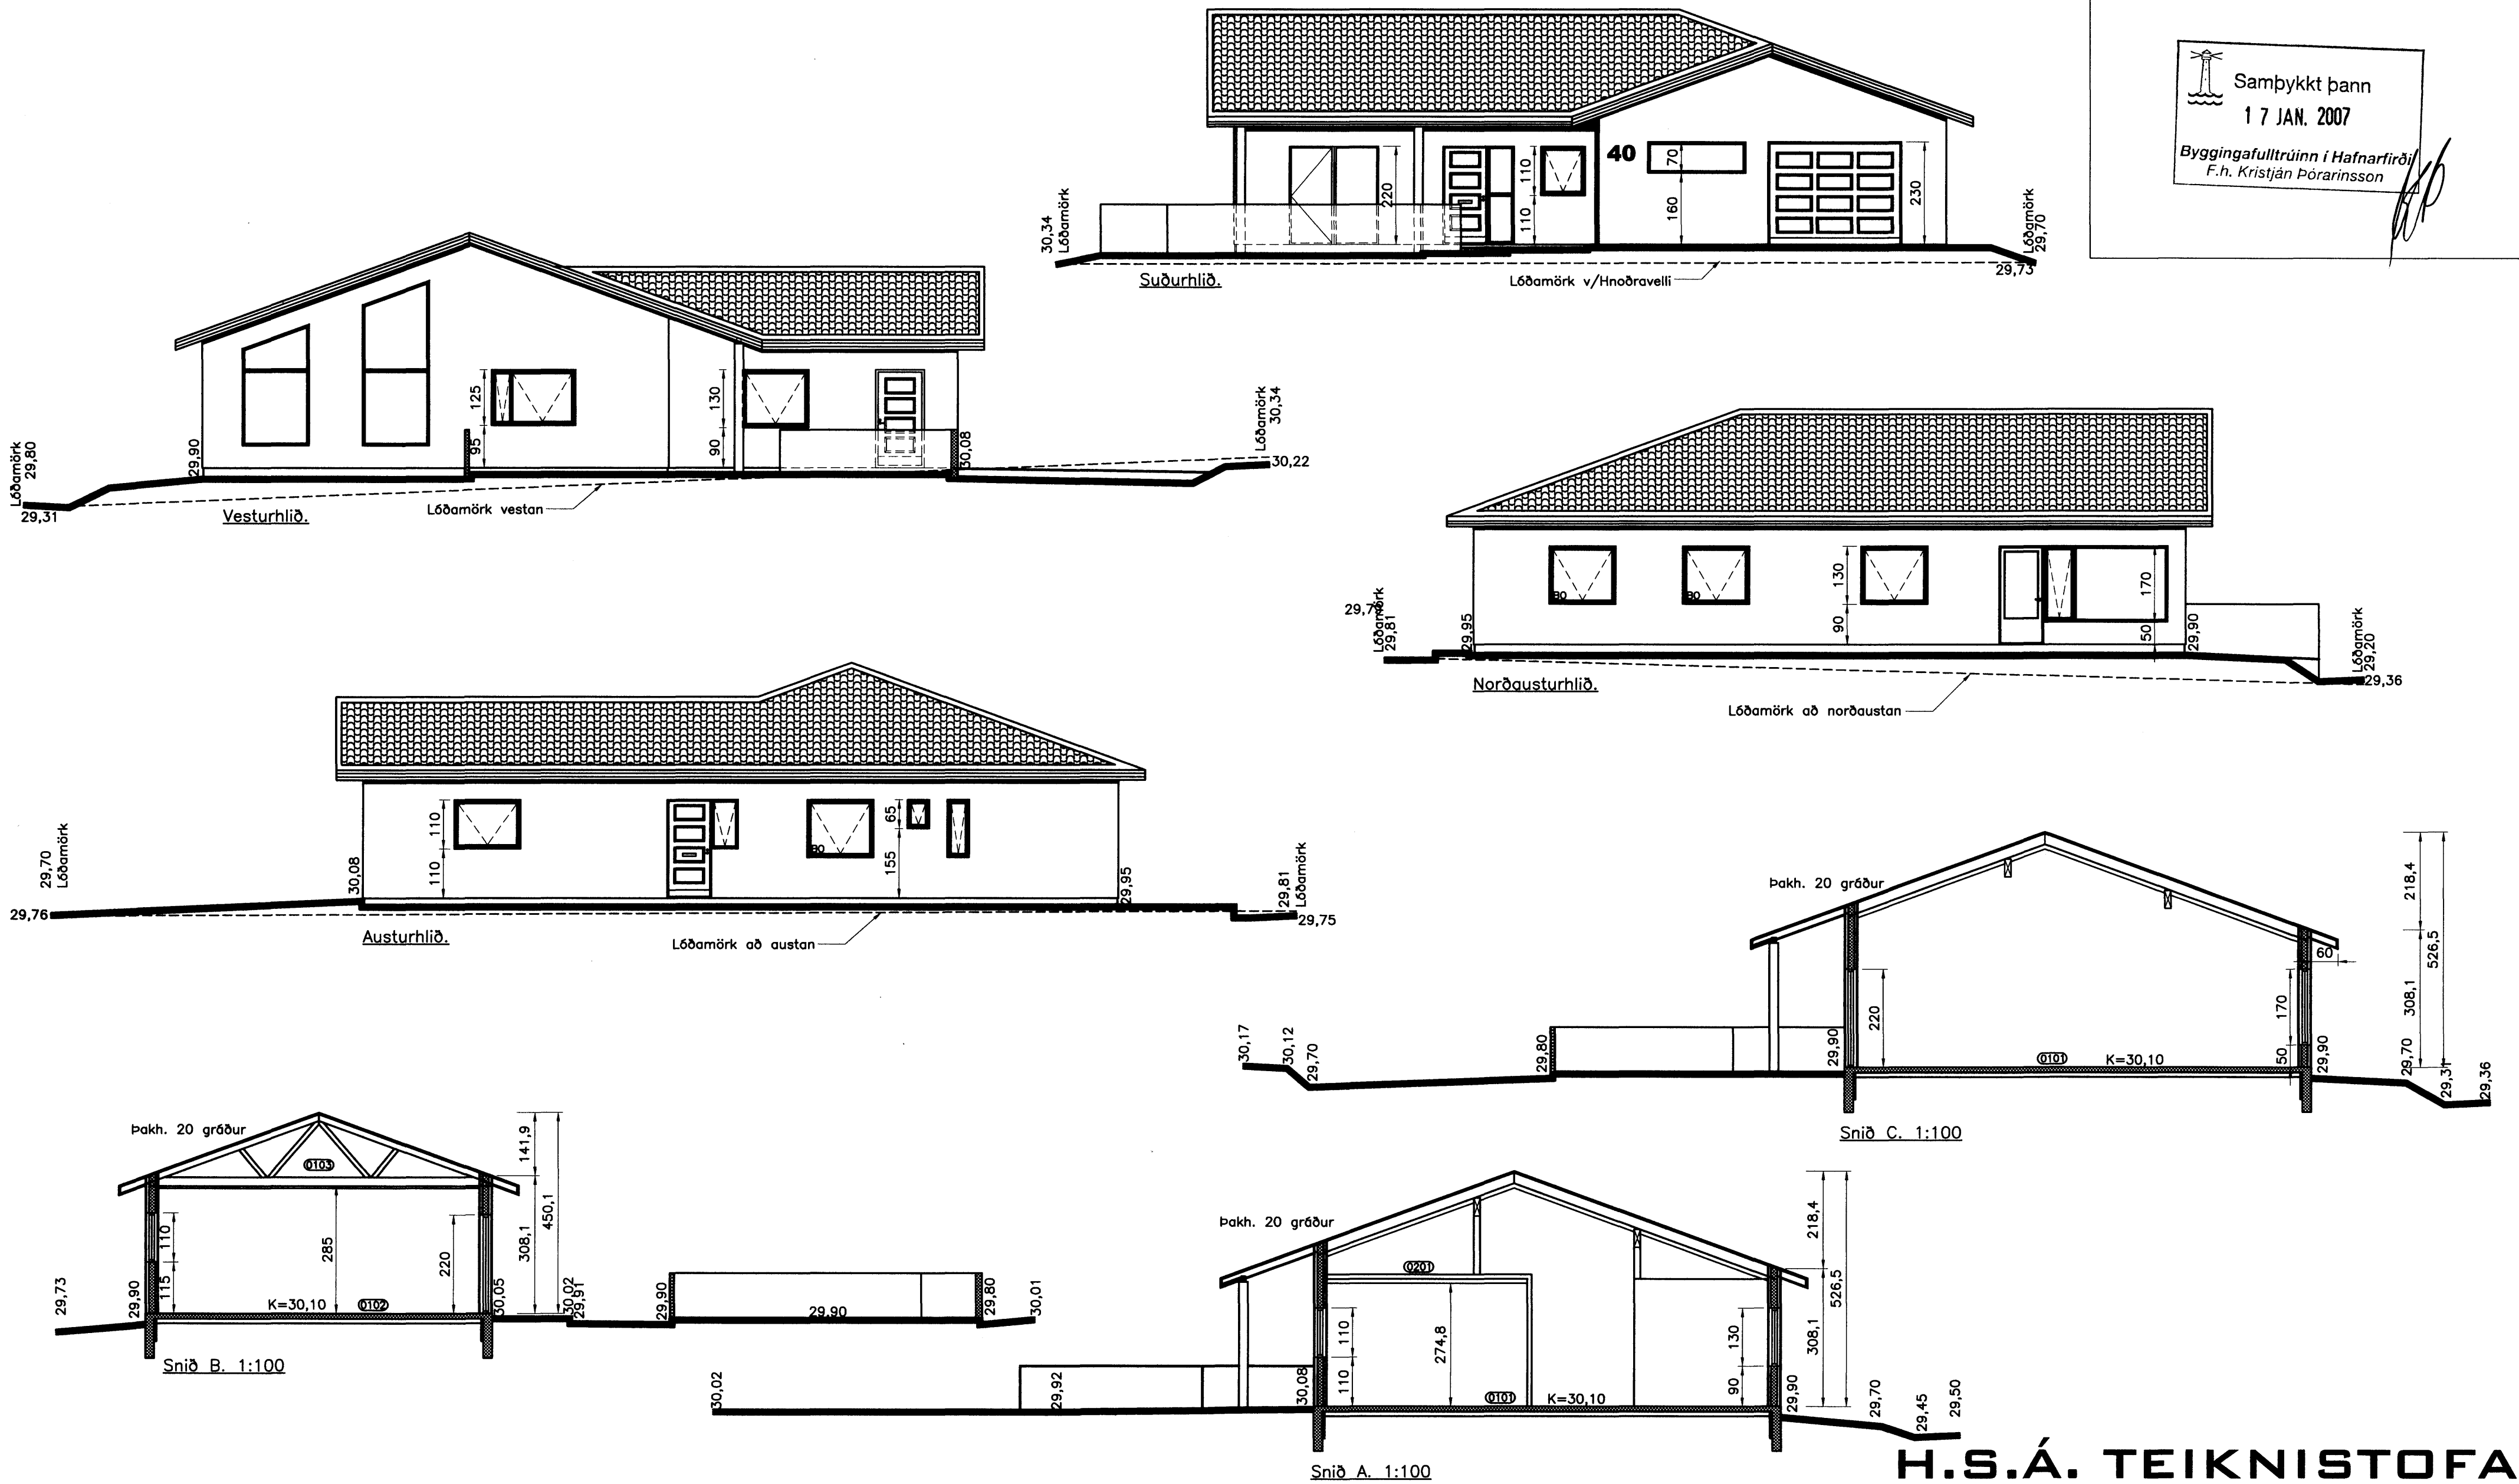

# H.S.Á. TEIKNISTOFA

HARA ehf. • SUNNUHLÍÐ 12 • 603 AKUREYRI • kt. 531101-2860  
sími 464-6800 • fax 464-6801 • hara@hara.is • www.hara.is  
HARALDUR S. ÁRNASON • kt. 120149-2539  
STEINMAR H. RÖGNVALDSSON • kt. 140574-3769

*Hari Arnason*

VERKHETTI				
<b>Hnoðravellir 40, Hafnarfirði.</b>				
HEITI TEIKNINGAR				VERK NR
Útlit og þversnið.				06-317
				TEIKNING NR
				1303
HANNAD ÍR	TEIKNAD ÍR	YFIRFARID	DAGS	KVARDI
BREYTT 23.11.2006	1	2	25.09.2006	1:100

Breyting 1:  
Gluggum á suðurstafni breytt.