


Samþykkt þann  
10 JAN. 2007  
Byggingafulltrúinn í Hafnarfirði  
F.h. Kristján Þórarinnsson

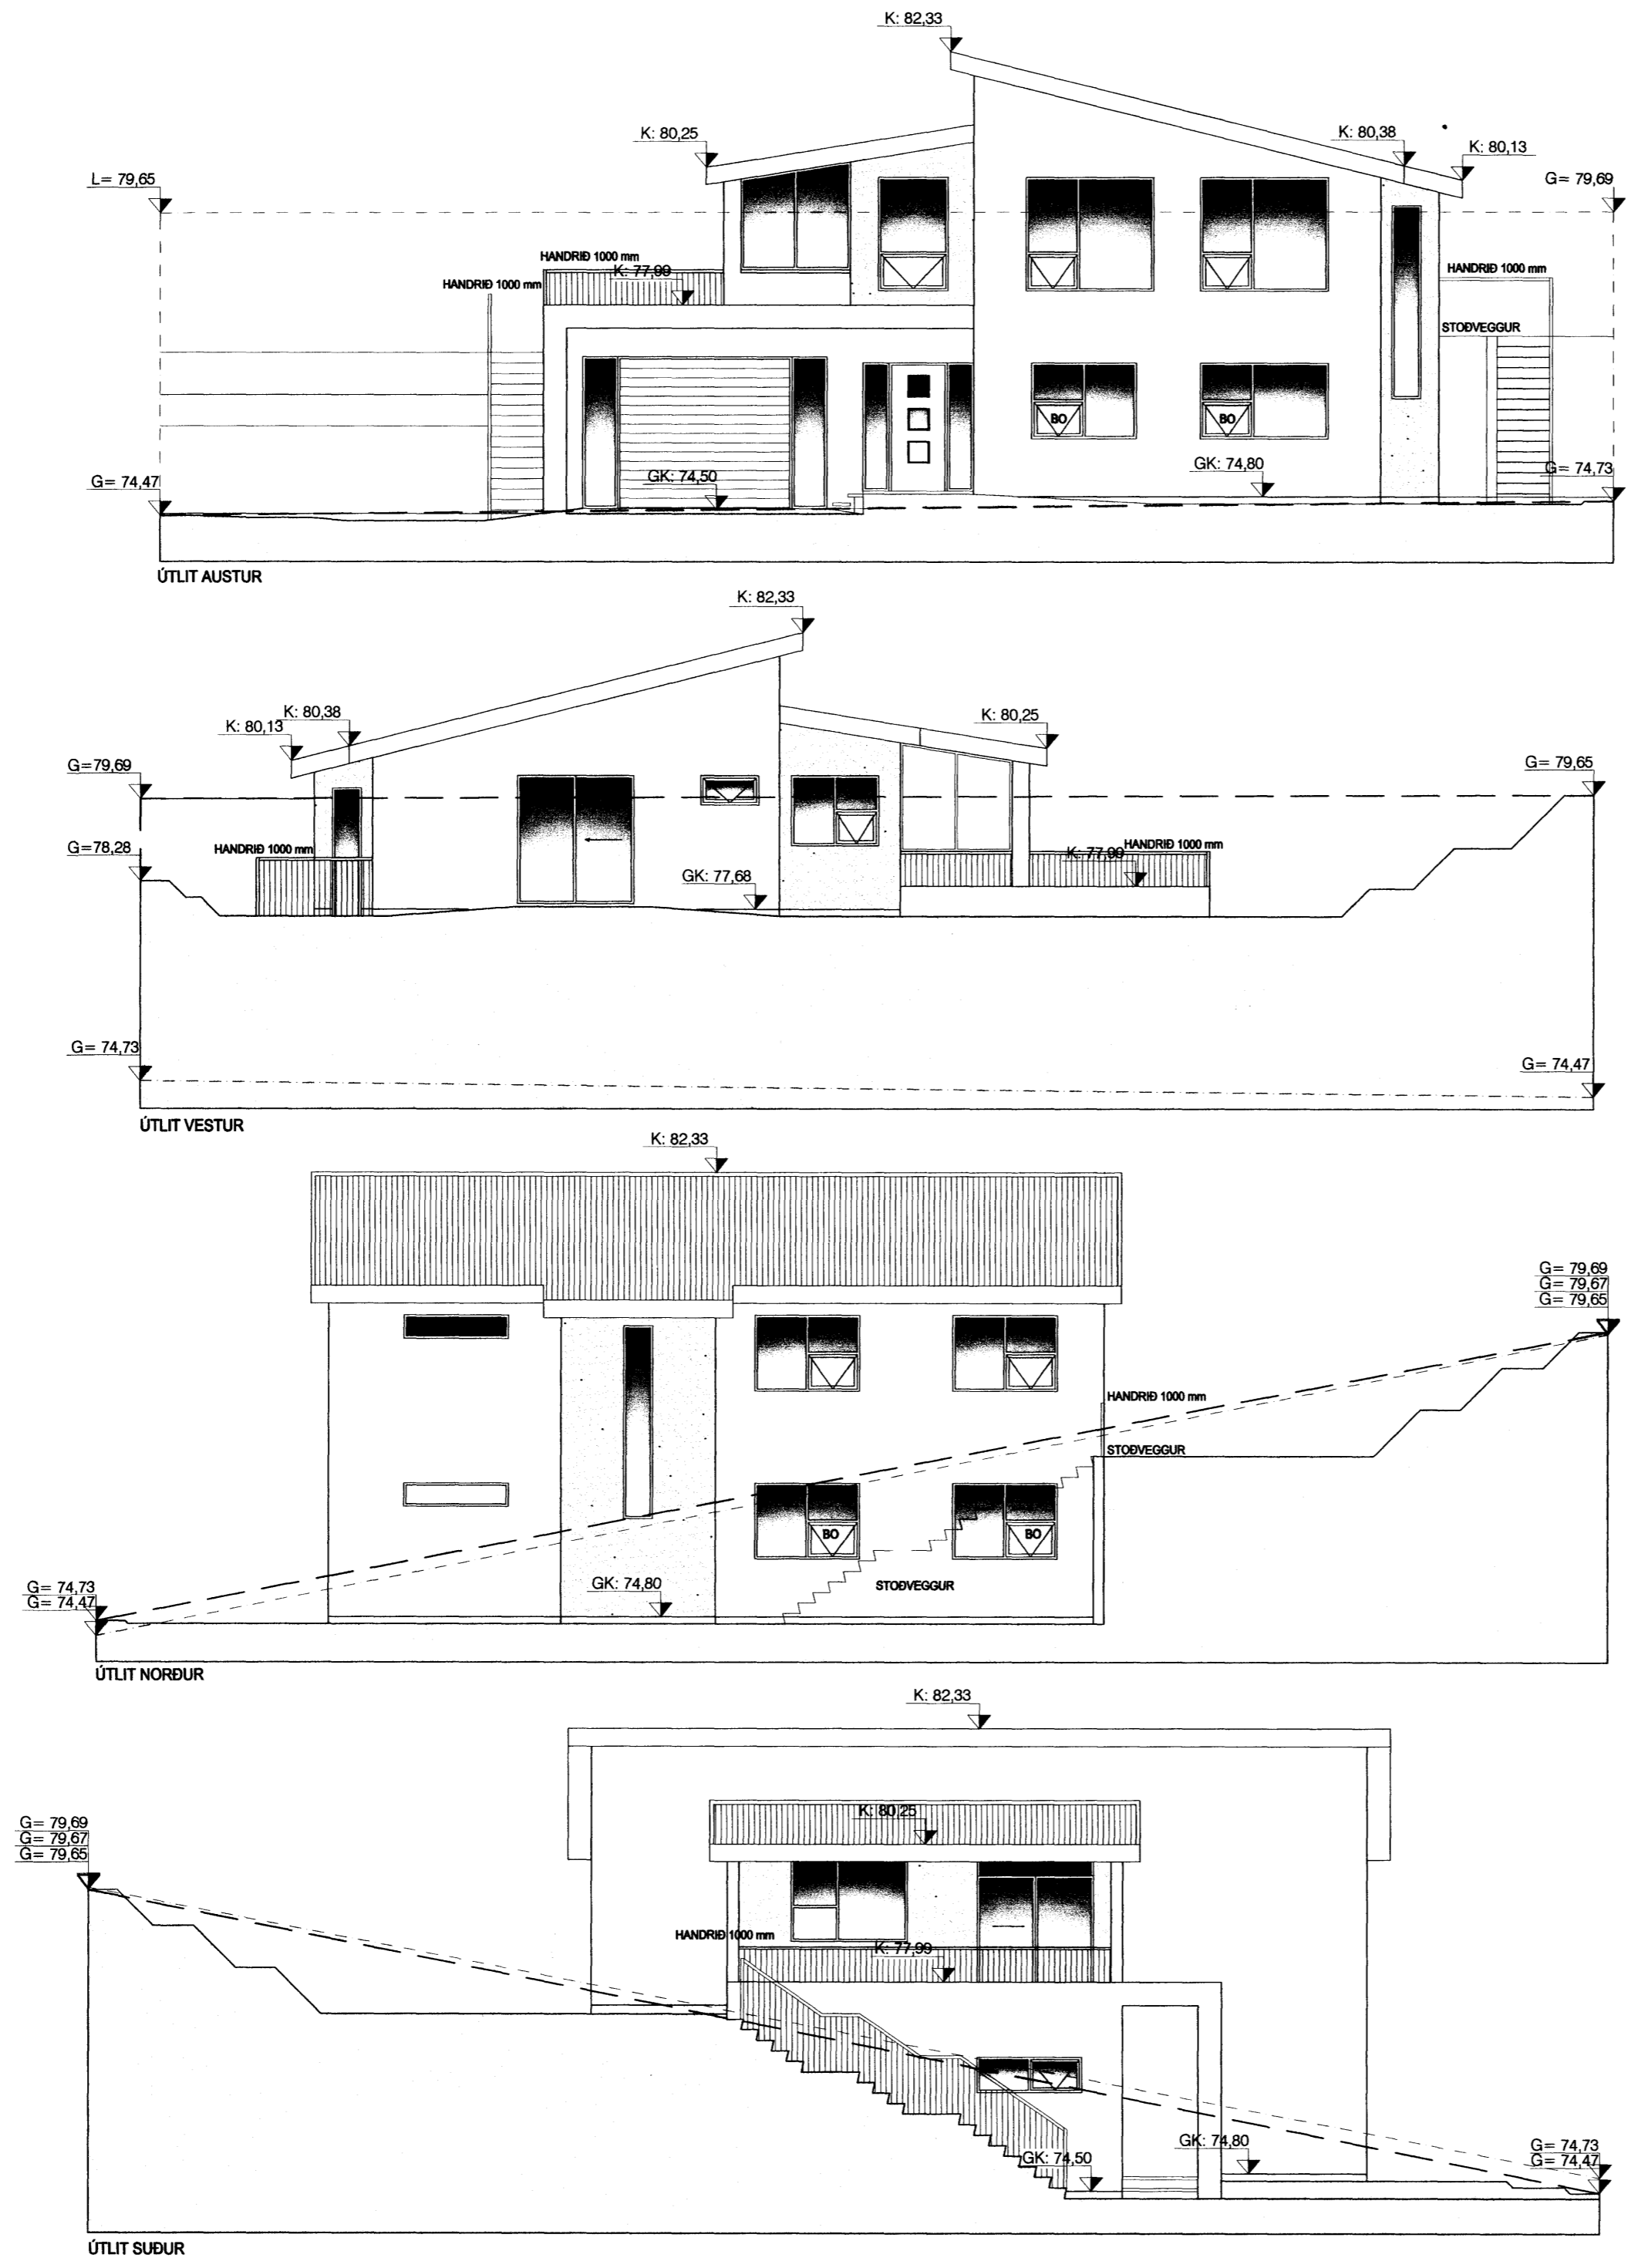


Góð hönnun er kjarni málsins

*Margrét Cassaro*  
SÓLARK-ARKITEKTAR EHF

SÓLARK  
ARKITEKTAR  
HUGVERKSHÚS

FURUÁS 29  
221 HAFNARFJÖRÐUR  
ÚTLIT  
KVARDI. 1:100

DAGS. 14.09.06  
BR. 10.10.06 22.12.06 TEIKN. 02

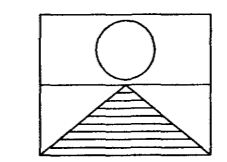

SIGRÚN ÓLADÓTTIR ARKITEKT FAÍ  
MARGRÉT CASSARO BYGGINGAFRÆÐINGUR  
110753-4119 / 100572-5169

BÆJARHRAUN 2 220 HAFNARFJÖRÐUR  
SÍMI: 561 2707 - 861 2707 - 899-2707 FAX: 561-2707  
e-mail: arkitektar@solkark.is