


NORÐURHELLA 13 HAFNARFIRÐI

Byggingarfulltrúi
samþykkir erindið.

10 JAN. 2007

Bent skal á að samþykki þessi verður ekki virk, fyrr en eftir þinglýsingu eignaskiptaýfirlýsinganna og skráningu hennar hjá Fastegnamati ríkisins.
Byggingarfulltrúinn í Hafnarfirði
F.h. Kristján Þórarinnsson

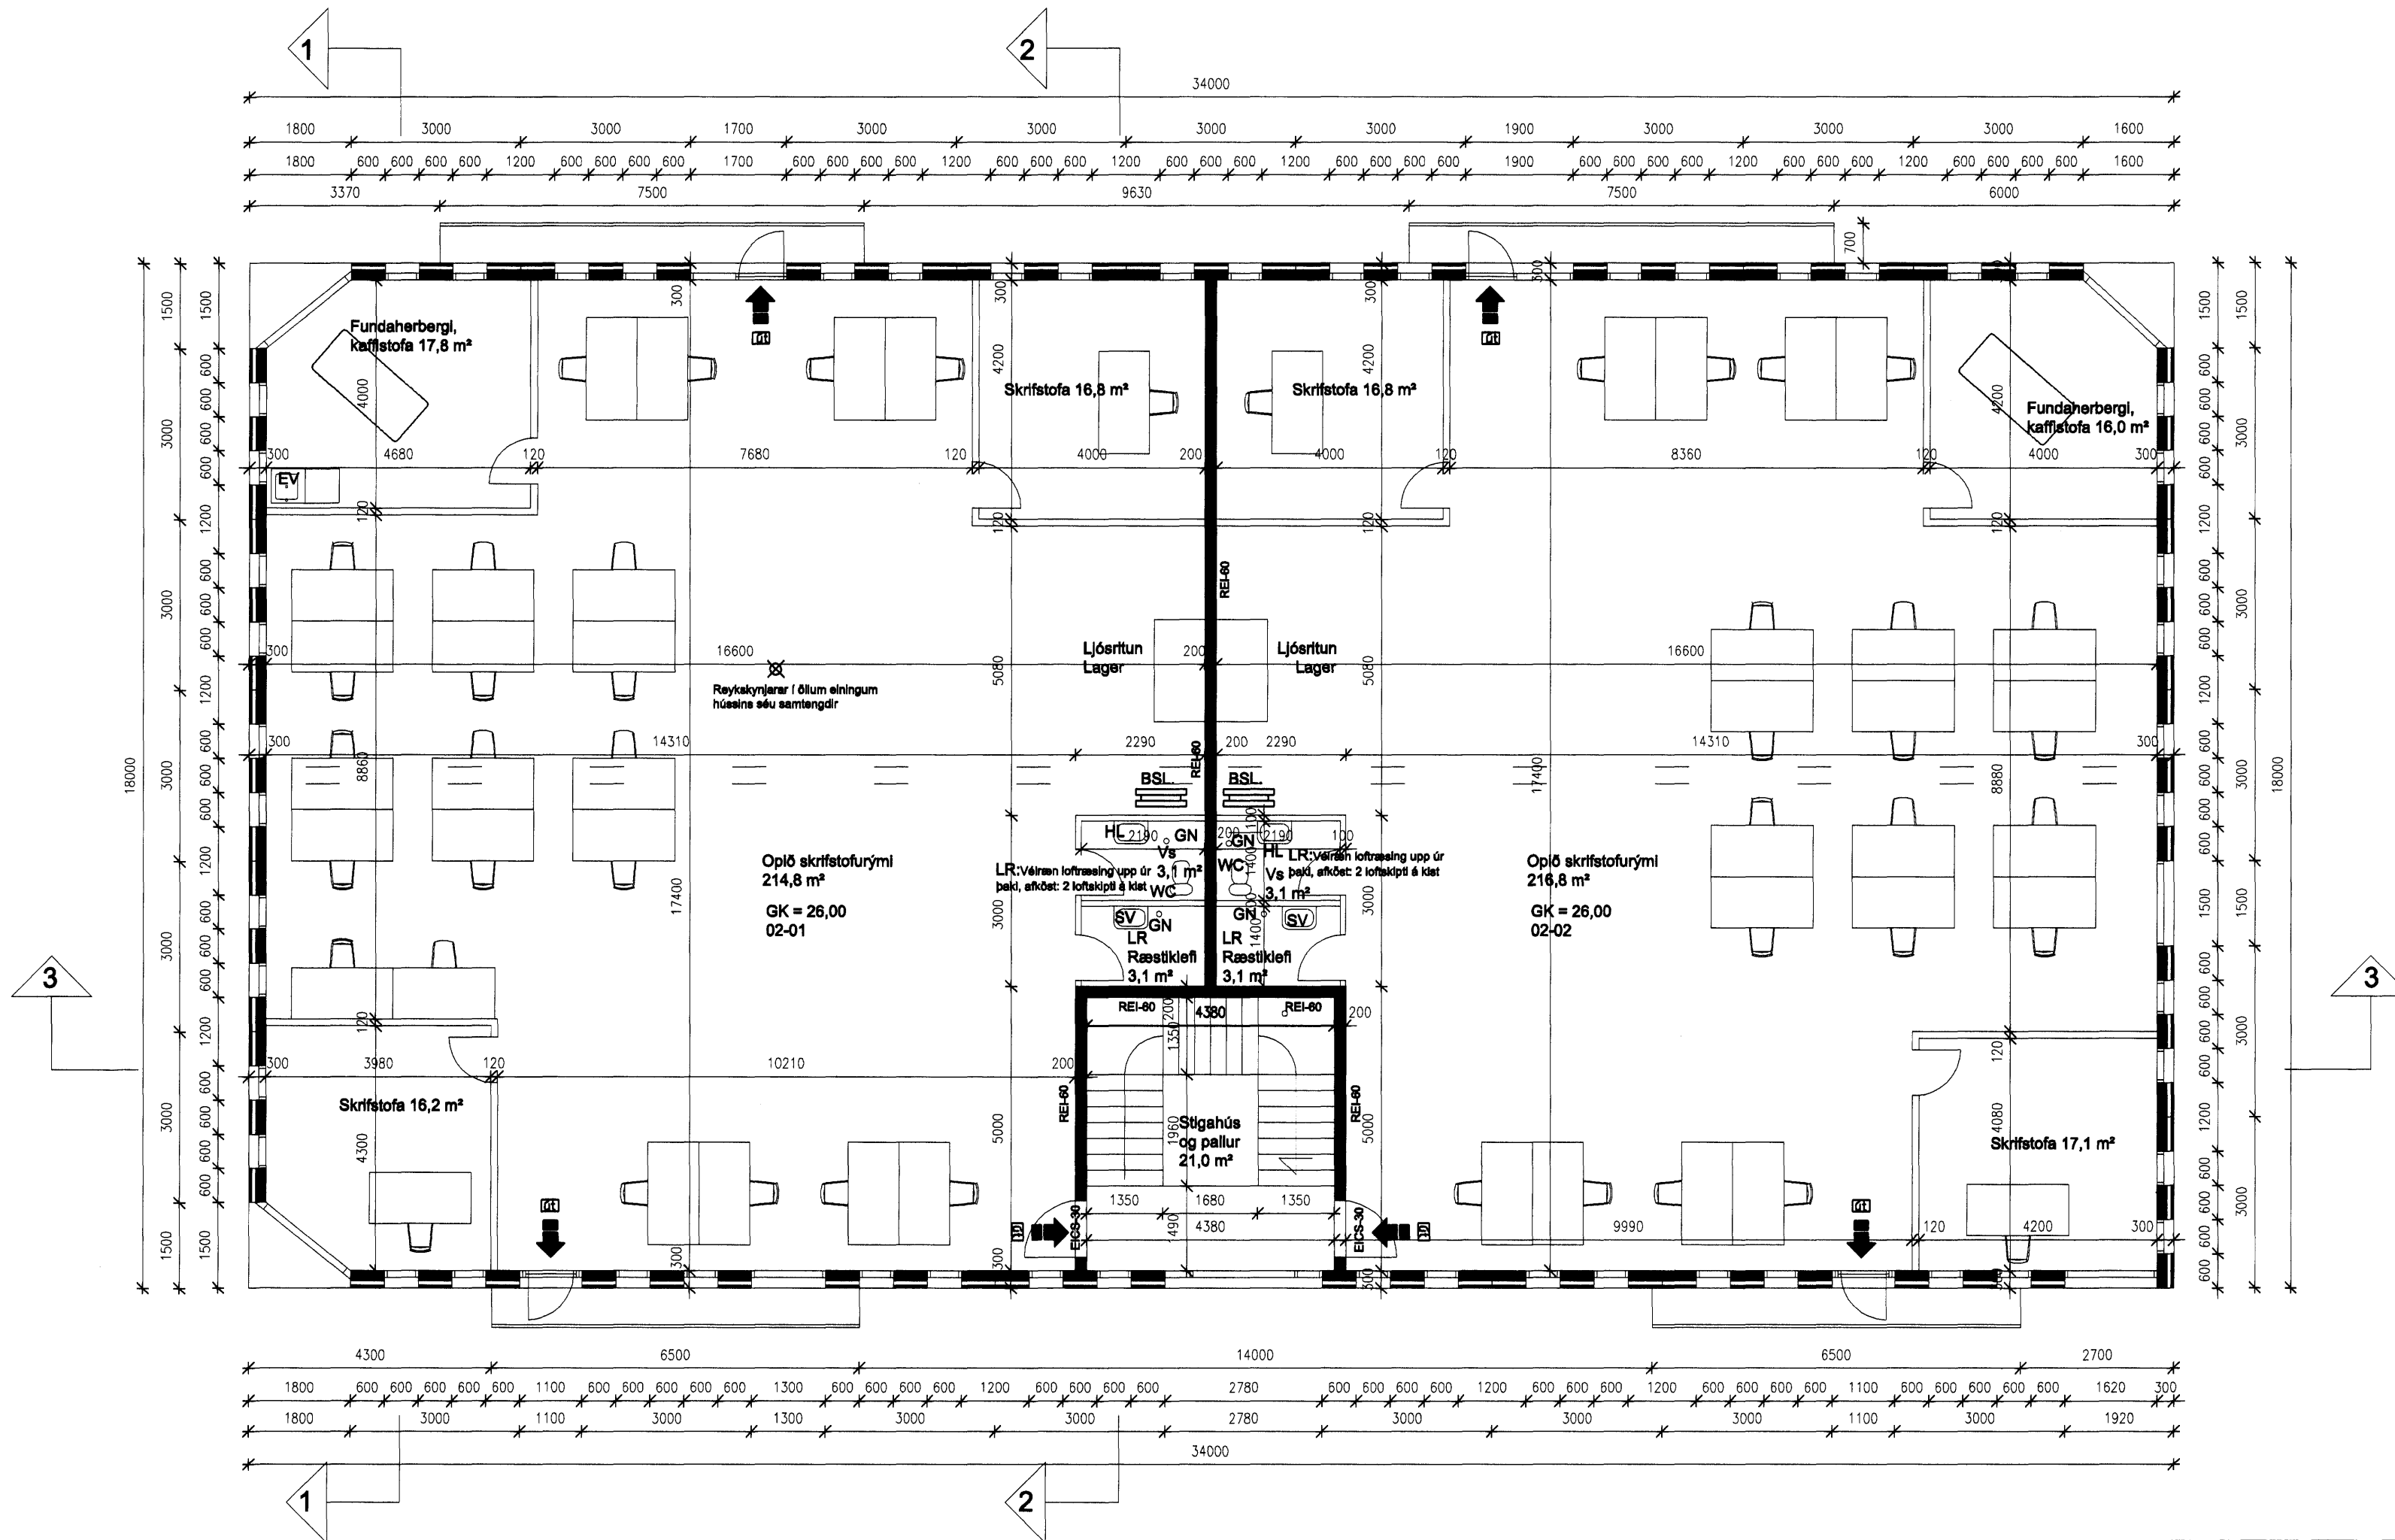

20/12/06
SLOTTAHLÍÐ KÓPAVOGSSVÆÐIS
S.L.

GRUNNMYND 2. HÆÐAR MKV. 1:100

HEILBRIGÐISEFTIRLIT
HAFNARFJARÐAR-
OG KÓPAVOGSSVÆÐIS
Garðatorgi 7 - 210 Garðabær
20/12/06

VERKFRÆÐISTOFA HALLDÓRS HANNESSONAR S.5654355 GUNNARSSUNDI 10 HAFNARFIRÐI	
Norðurhella 13 Hafnarfirði Grunnmynd 2. hæðar	
Mkv. 1:100	
Reiknað HH	
Telknað JH	
Kt. hönnuðar: 141139-2159	
Breytt:	
Verk: Norðurhella	Teikn.nr.: 2
	Dags.: 18. des. 2006