


Samþykkt þann
24 JAN. 2007
Byggingafulltrúinn í Hafnarfirði
F.h. Kristján Þórarinnsson

Kvistavellir

R=5.50
B=4.48

R=2.00
B=3.14

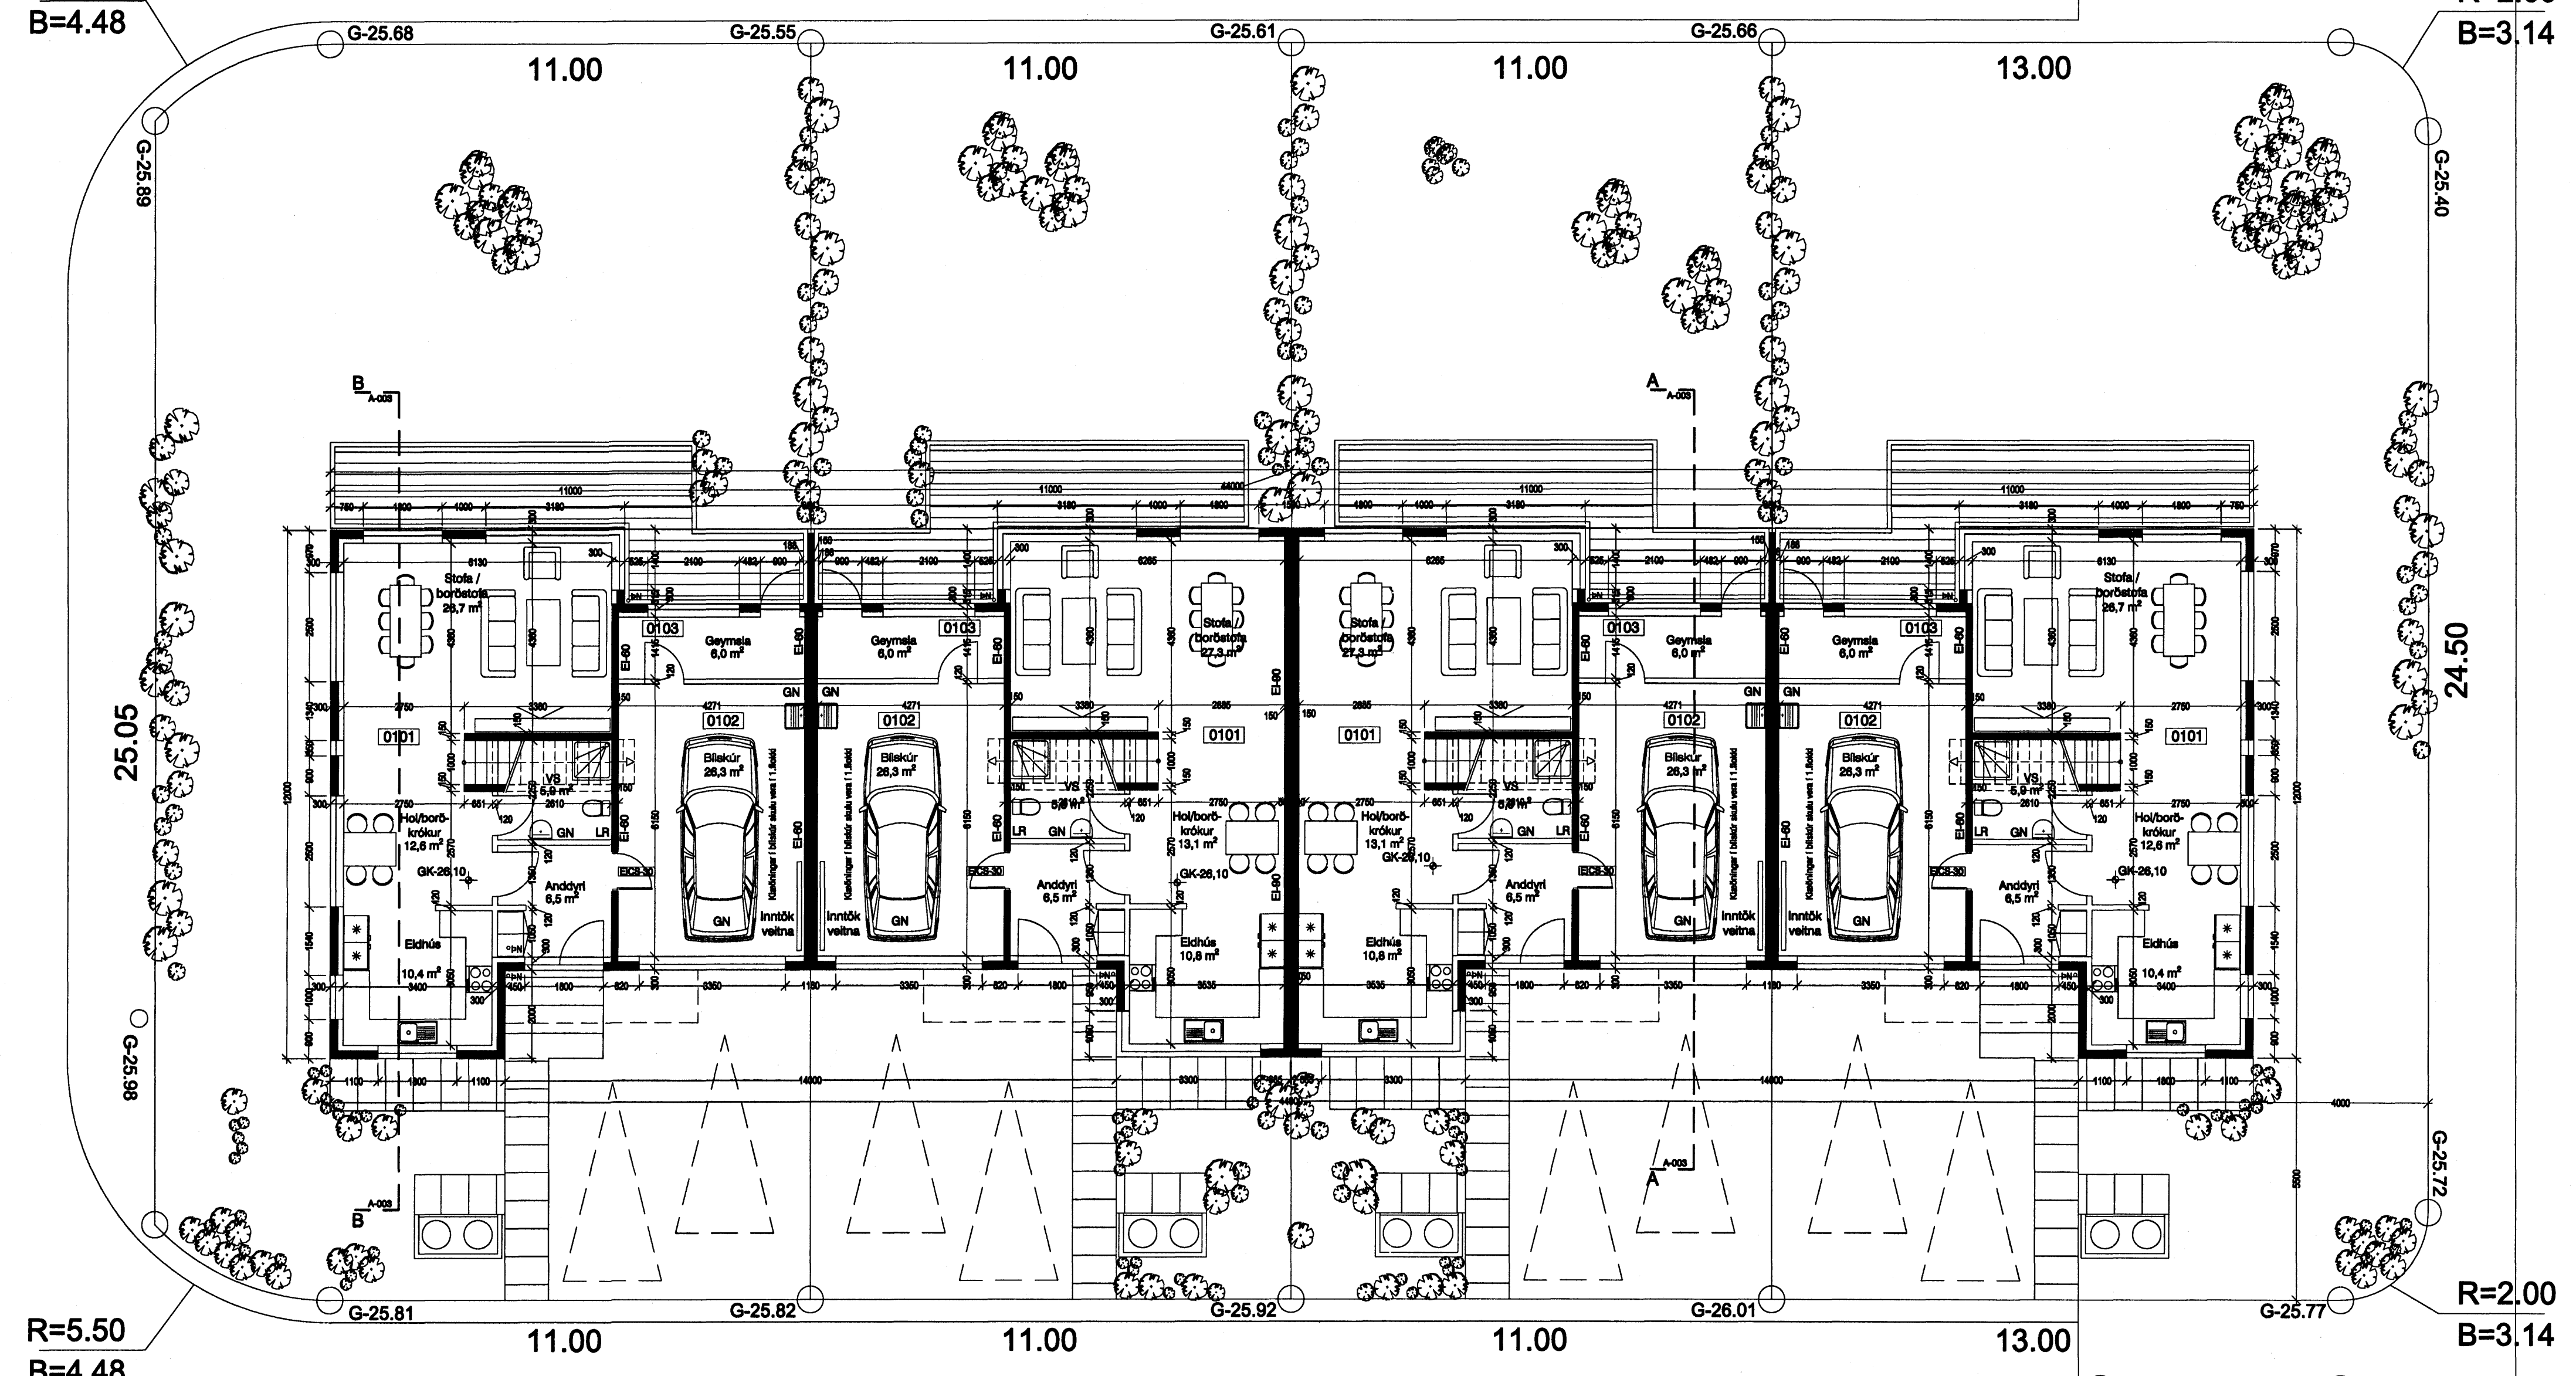

R=5.50
B=4.48

R=2.00
B=3.14

Kvistavellir

Grunnmynd 1. hæðar

VEKTOR - hönnun og ráðgjöf - Akralind 6, 201 Kópavogi.		Jón Hafn Höfversson byggingarfræðingur N. 22062-6519 sími: 554-8850 fax: 554-8888.	
Tel. nr.	Tilskilin á teikningu	Br.	Dag.
Samþykkt	<i>JHM</i>	Hannað	Telmað
		JHH & BH	BH
Dagsetning	Verk nr.	Mannlofti	Telma. nr.
17.01.2007	A-07-01-03	1:100	A-002

KVISTAVELLIR 26 - 32; Hafnarfirði
BYGGINGARNEFNDAR TEIKNINGAR
Grunnmynd 1. hæðar