


NORÐURHELLA 13 HAFNARFIRÐI

Byggingarfulltrúi
samþykkt erindið.
10 JAN. 2007
Bent skal á að samþykki þessi verður ekki virk, fyrr en eftir þinglýsingu byggingarfulltrúarinnar. Innar og skráningu þennar hjá Eftirlitsháttunum ríkisins.
Byggingarfulltrúinn / Hafnarfirði
F.h. Kristján Þórðarson

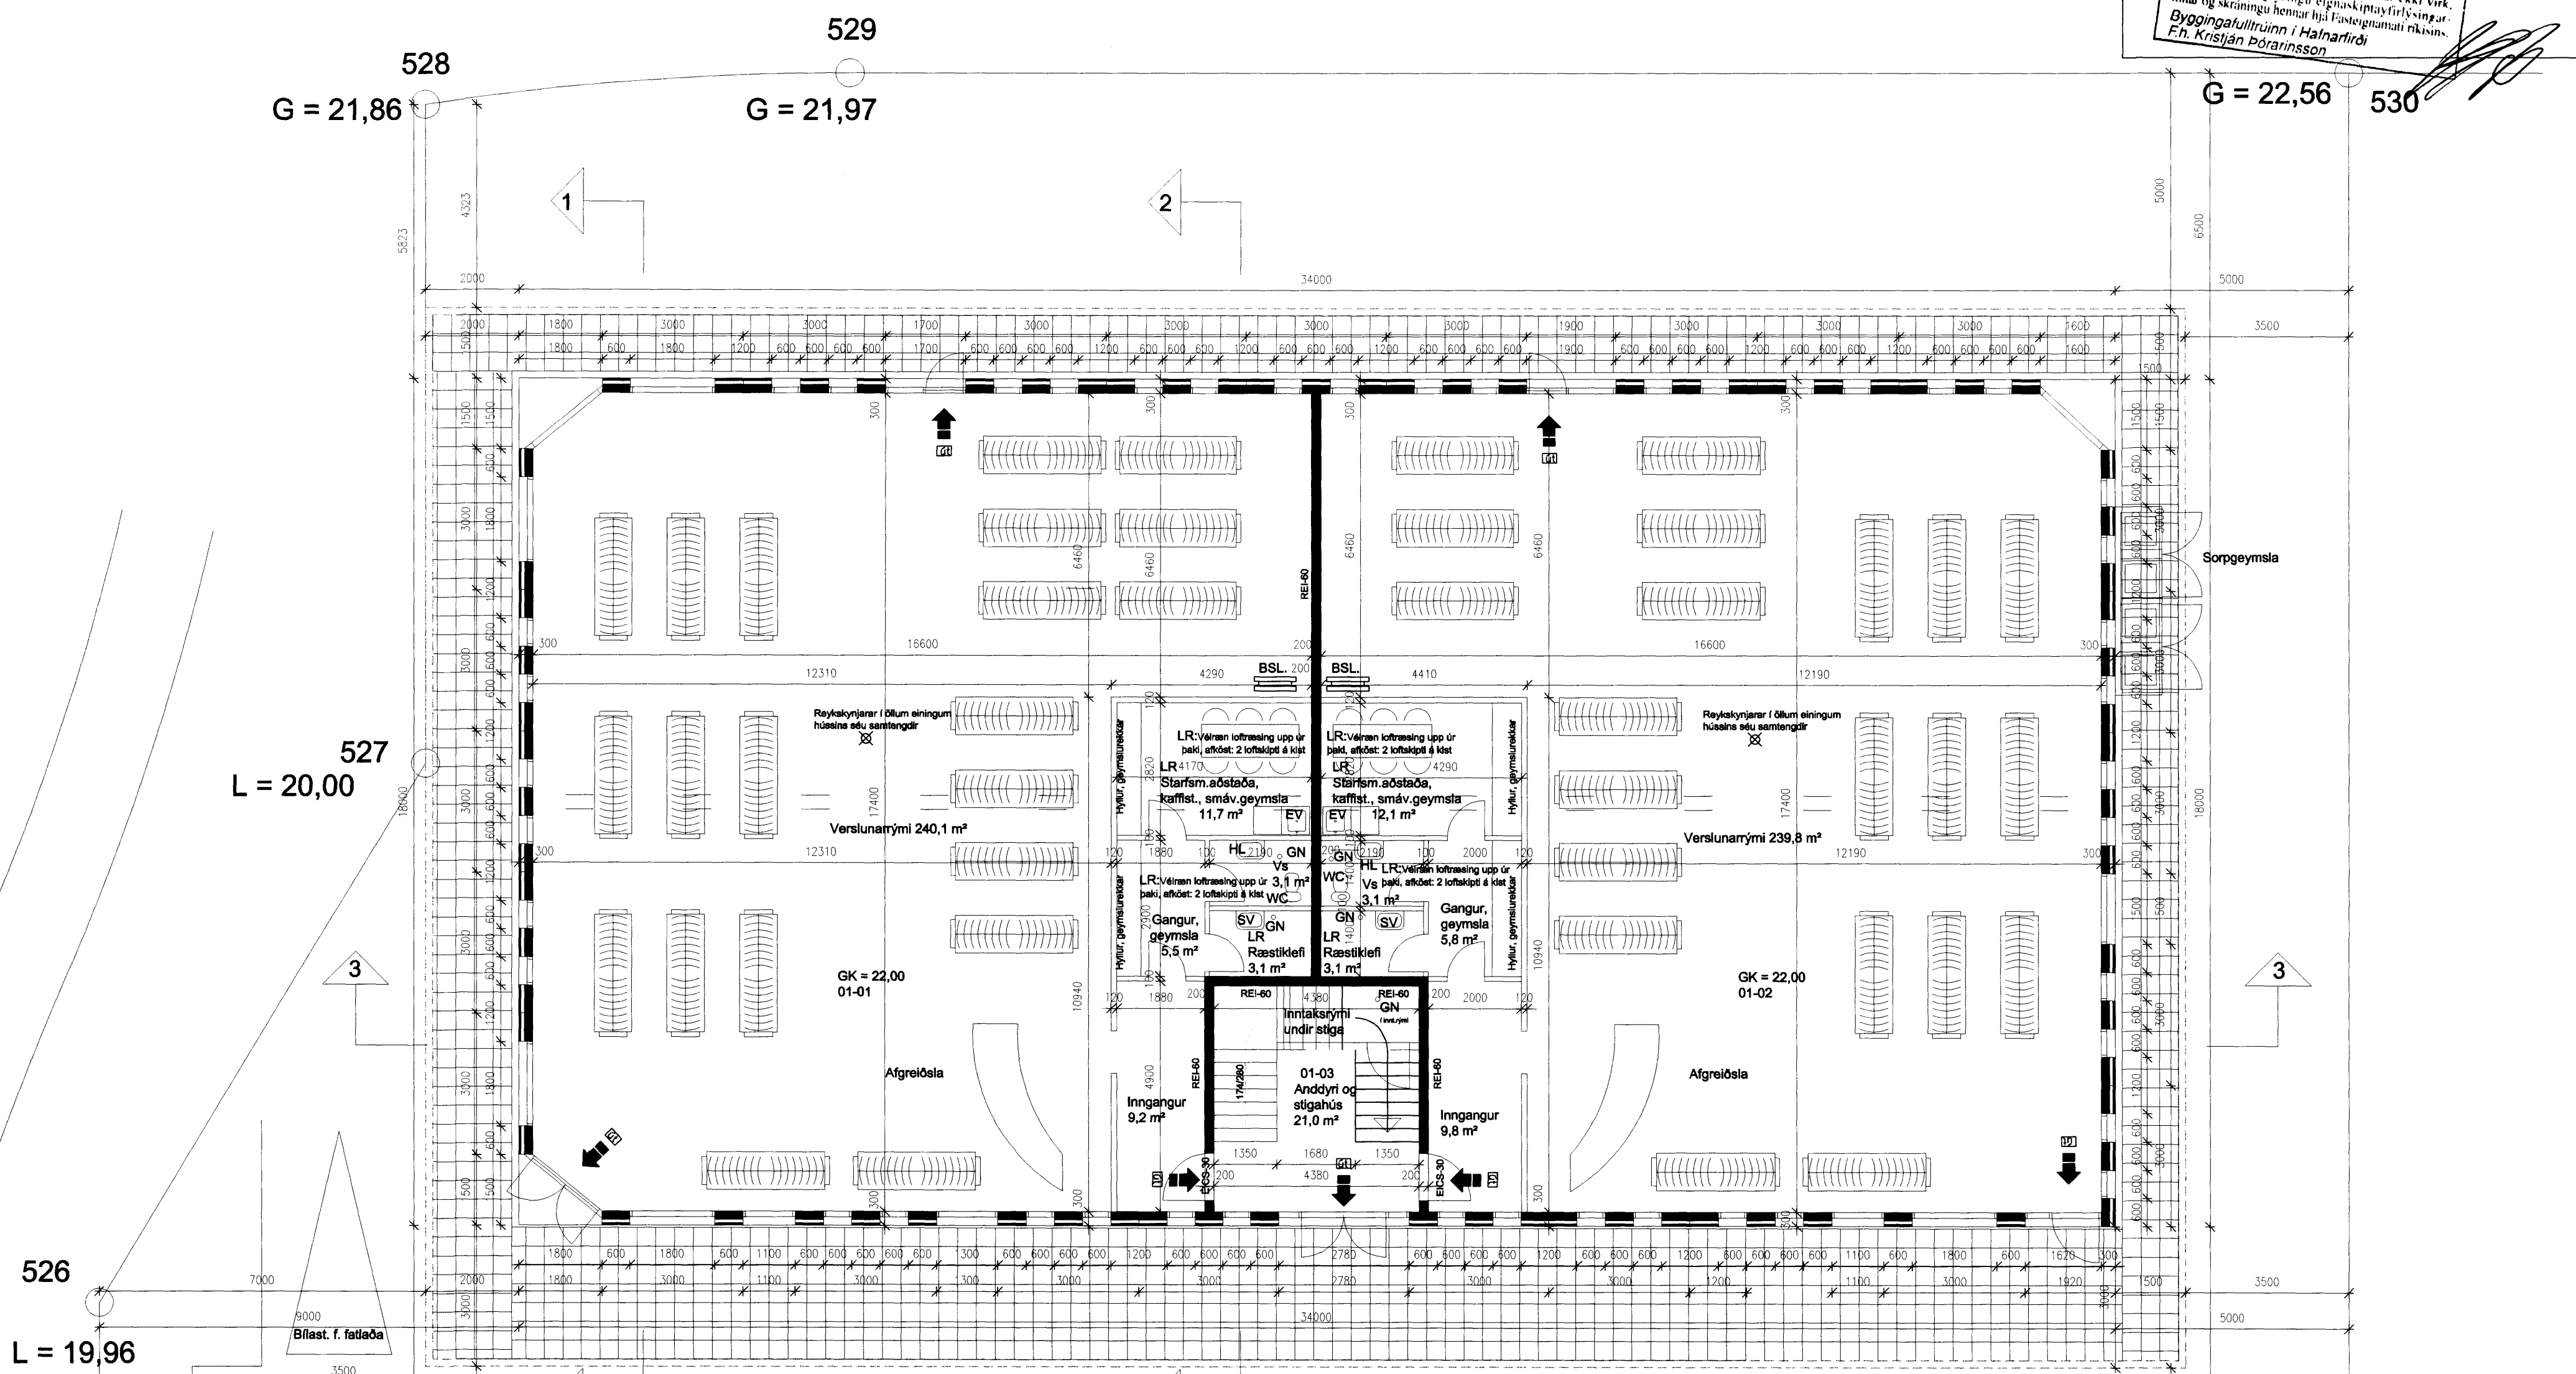

Norðurhella 13:

Löö	2.685,1 m ²
Grunnflataráhl hús	608,1 m ²
Brúttóflataráhl hús	1201,7 m ²
Brúttórúmmál	4.603,3 m ³

He410
Fr: 19,70
Fs: 19,30
Ø63 PE100

Byggingarlýsing:
UNDIRSTÖÐUR: Stökkur og botnplata eru úr jámbentri steinsteypu, einangrun undir botnplötu og rúur skóka er 75mm plasteinangrun. Undirstöður standa á þjappaðri hraunfyllingu eða klöpp.
VEGGIR: Útveggir eru gertir úr forsteypum einingum. Yst í einingunum er 50 mm múr með ísteypum smásteinum/perlumót, sem verða ysta lag og jafnframt áferð veggjanna. Síðan kemur 70 mm polystyrène einangrun (plasti) og loka 180 mm berandi áleinsteyptur veggur. Þessar einingar eru framleiddar af Einingaverksmiðjunni Borg, Bakkastræt 9, Kópavogi.
Búðarveggir innan húsa, veggir kringum stíghús og veggir á milli húseinanga eru úr jámbentri steinsteypu.
Aðrir innveggir, sem ekki eru berandi, verða hláðir og þússaðir eða smíðaðir sem EI-30 veggir, t.d. timburgrindur 45x45 c/c 800 mm, klæddar með 13 mm gipsplötum beggja megin. Á langveggjum húsans er gert ráð fyrir auglýsingaskiltum á þar til gerður stárramma, sem jafnframt hefur gólf, sem nýfist sem brunastönguleiðir/klæðir.

PLÖTUR OG ÞAKPLATA: Gólfplata jarðhæðar er staðsteypt og einangruð með 75 mm polystyrène (25 kg/m³) undir gólfplötunni. Hún verður vélaþróð aður en fullt stórknun er ráð. Plata milli hæða verður úr forsteypum hopplötum, framleiddum af Borg. Ofan á þar kemur síðan flög, sem verður vélaþróð, þakplatan verður Filigran-plata með ásteypu, framleidd af Borg. Ofan á hana kemur rakavörn, síðan lítt (16 kg/m³) polystyrène plasteinangrun eða steinull, sem verður klædd með Protan SE þakdúk og loka mál þar ofan á. Gert er ráð fyrir að þetta verk verði unnið af Fagtlínu ehf og þá með þakkerfi frá Fagtlínu, efnum og festingum frá því fyrirtæki. Þakhalli verður tekið með einangrun og dök með halla að NF. Þakhalli er 3°. Allt í samnami við ísl. staðla um þakfræðing og ákvaði um reitnað vind- og andýðlag. Sjá annars sérteikningar verkfræðings.
LOFTFRÆSING Loftfræsing gluggaúrsu votryma er um lóðrættar pípur upp úr þaki, vérlan loftfræsing. Afköst skulu vera 2 loftskeipi á klst. Önnur loftfræsing er um opnarlega glugga.

HURDIR, GLUGGAR: Úthurðir, gluggar og annað tréverk utan húsa eru úr ólíðu mahogni, sama á við um dyr á sorpgæmslum. Gluggar mega einnig vera úr ákklæddu timri. K-gler í gluggum, sorpgæmslur skulu vera í fysiskskúr úr stálsteypu með sömu áferð og útveggir húsans. Þær skulu standa á steyptri plötu.
LÖÐ: Meðfram 3 hlöðum húsans er 1,5 m breið, helluöðug gangstétt, en hún er 3 m breið við framlið. Löðin er að öðru leyti öll matklædd nema hvað milli kantsteina við bílastæði og frammi við löðmörk við götu verður sett gröt, hörsup mál. Ekki er gert ráð fyrir að smíðaðir verði neintr skjólveggir eða sérstök aðgönguáir á löðmörkunum og þar sem löðin liggur að næstu lög (um) við Norðurhellu, verður loft samlið og samliða um samneiglegrar innveyrur og aksturleiðir milli húsans, abr. deiliskipulagablað.
Bílastæði eru alla 32, þar af er eitt sér stæði fyrir fatlaða næst húsi. Hæð löðaryfirborðs (stættar) við húsvegg er ca. 25 cm undir gólfmál þar sem því verður við komið.
ADGengi FATLADRA: Eitt bílastæði næst húsi er ætíð eingöngu fyrir fatlaða. Í stíghúsi er gert ráð fyrir nægu rými milli trappanna fyrir lyftu hjólastól.

**HEILBRIGÐISEFTIRLIT
HAFNARFIJARDAR-
OG KÓPAVOGSSVÆÐIS
Gæðatorgi 7 - 240 Gæðatorgið
2012/2016**

Kömunarölur U-gildi (W/m²C)

Hámarksiglið kömunarhl.	0,20
Þak	0,40
Útveggir	0,30
Gólf á fyllingu	2,00
Gluggar, karmar, gler, veggj meðfall	0,65
Útveggir, veggj meðfall	0,65

Skýringar vegna eildvama:

- Táknar rýmsáhrif, samkv. reglugerð um brunavarnir og brunamál
- Táknar rýmsáhrif, sem átt staðnaða skv. heildreglu.
- Þú sem þetta línan er röklað, er verið að vísa á föðuð.
- Á eini hlið vinnu þú hefur vegar að stöngunum og hin vegar að heildreglu frá með eða "reklam" í bak við byggingarhl.
- Þú erstu L ef gæðingur Jony, sem hafa þingið vöðun Brunamálshöfundur.

**VERKFRÆÐISTOFA HALLDÓRS HANNESSONAR S.5654355
GUNNARSSUNDI 10 HAFNARFIRÐI**

**Norðurhella 13 Hafnarfirði
Grunnmynd 1. hæðar og löðarskipulag**

Mkv.	1:100
Reiknað	HH
Teknað	JH
Kl. hönnuðar:	141139-2159
Breytt:	

Verk: Norðurhella Tekn.nr.: 1 Daga.: 18. des. 2006