




# BREKKUÁS 5 - 7 HAFNARFIRÐI.

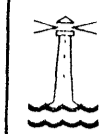

Byggingarfulltrúi  
samþykkir erindið.

07 JAN. 2007

Bent skal á að samþykkt þessi verður ekki virk,  
þurr en eftir þinglýsingu eignaskipta og lýsingar  
innar og skráningu hennar hjá Fasteignamat ríkissins.  
Byggingarfulltrúinn í Hafnarfirði  
F.h. Kristján Þórarinnsson

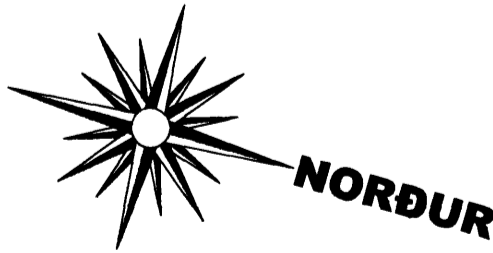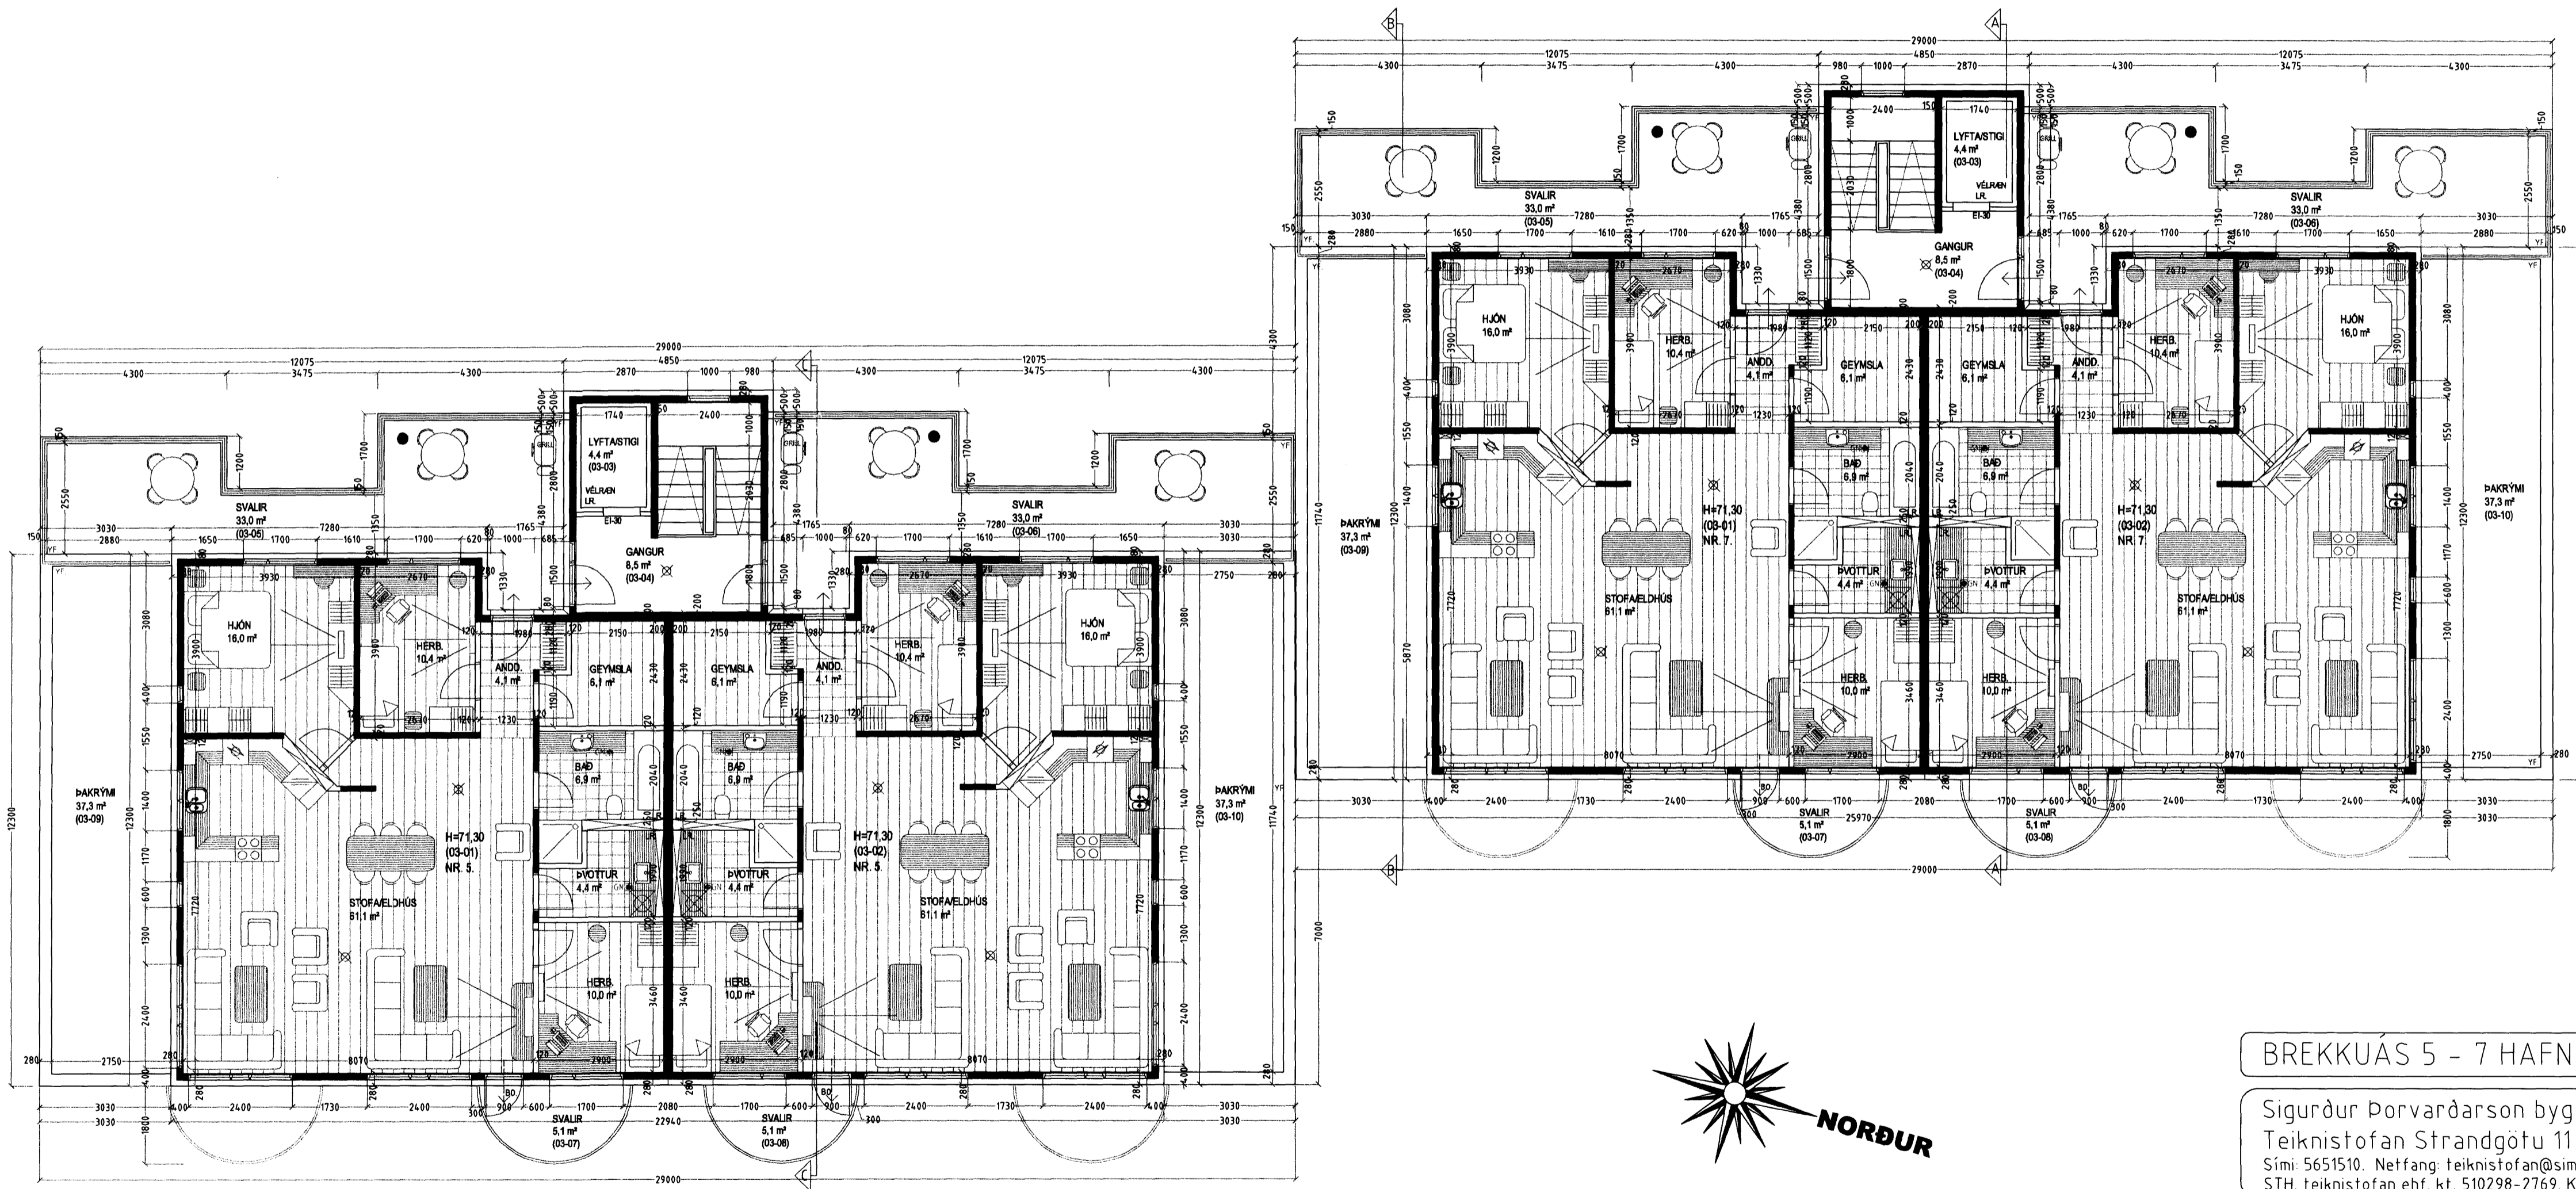

GRUNNMYND 3. HÆÐ MKV. 1:100.

## BREKKUÁS 5 - 7 HAFNARFIRÐI.

Sigurður Þorvarðarson byggingafræðingur b.í.  
Teiknistofan Strandgötu 11 220 Hafnarfirði.  
Sími: 5651510. Netfang: teiknistofan@simnet.is  
STH. teiknistofan ehf. kt. 510298-2769. Kt. aðalhönnuðar: 141250-4189.

Skýringar:	Aðaluppdráttur.
Teikning:	Grunnmynd 3. hæð.
Mælikvarði:	1 : 100.
Undirskrift:	
Blað nr.:	4 af 10.
Breytt:	Aðkomu að húsi nr 5 breytt í feb. 2007.
Dagsetning:	06 nóvember 2006.