Samþykkt þann
2 8 FEB. 2007
Byggingafulltrúinn í Hafnarfirð
F.h. Kristján Þórarinsson

Upprunalegurhöfundur: Batteríið ehf.

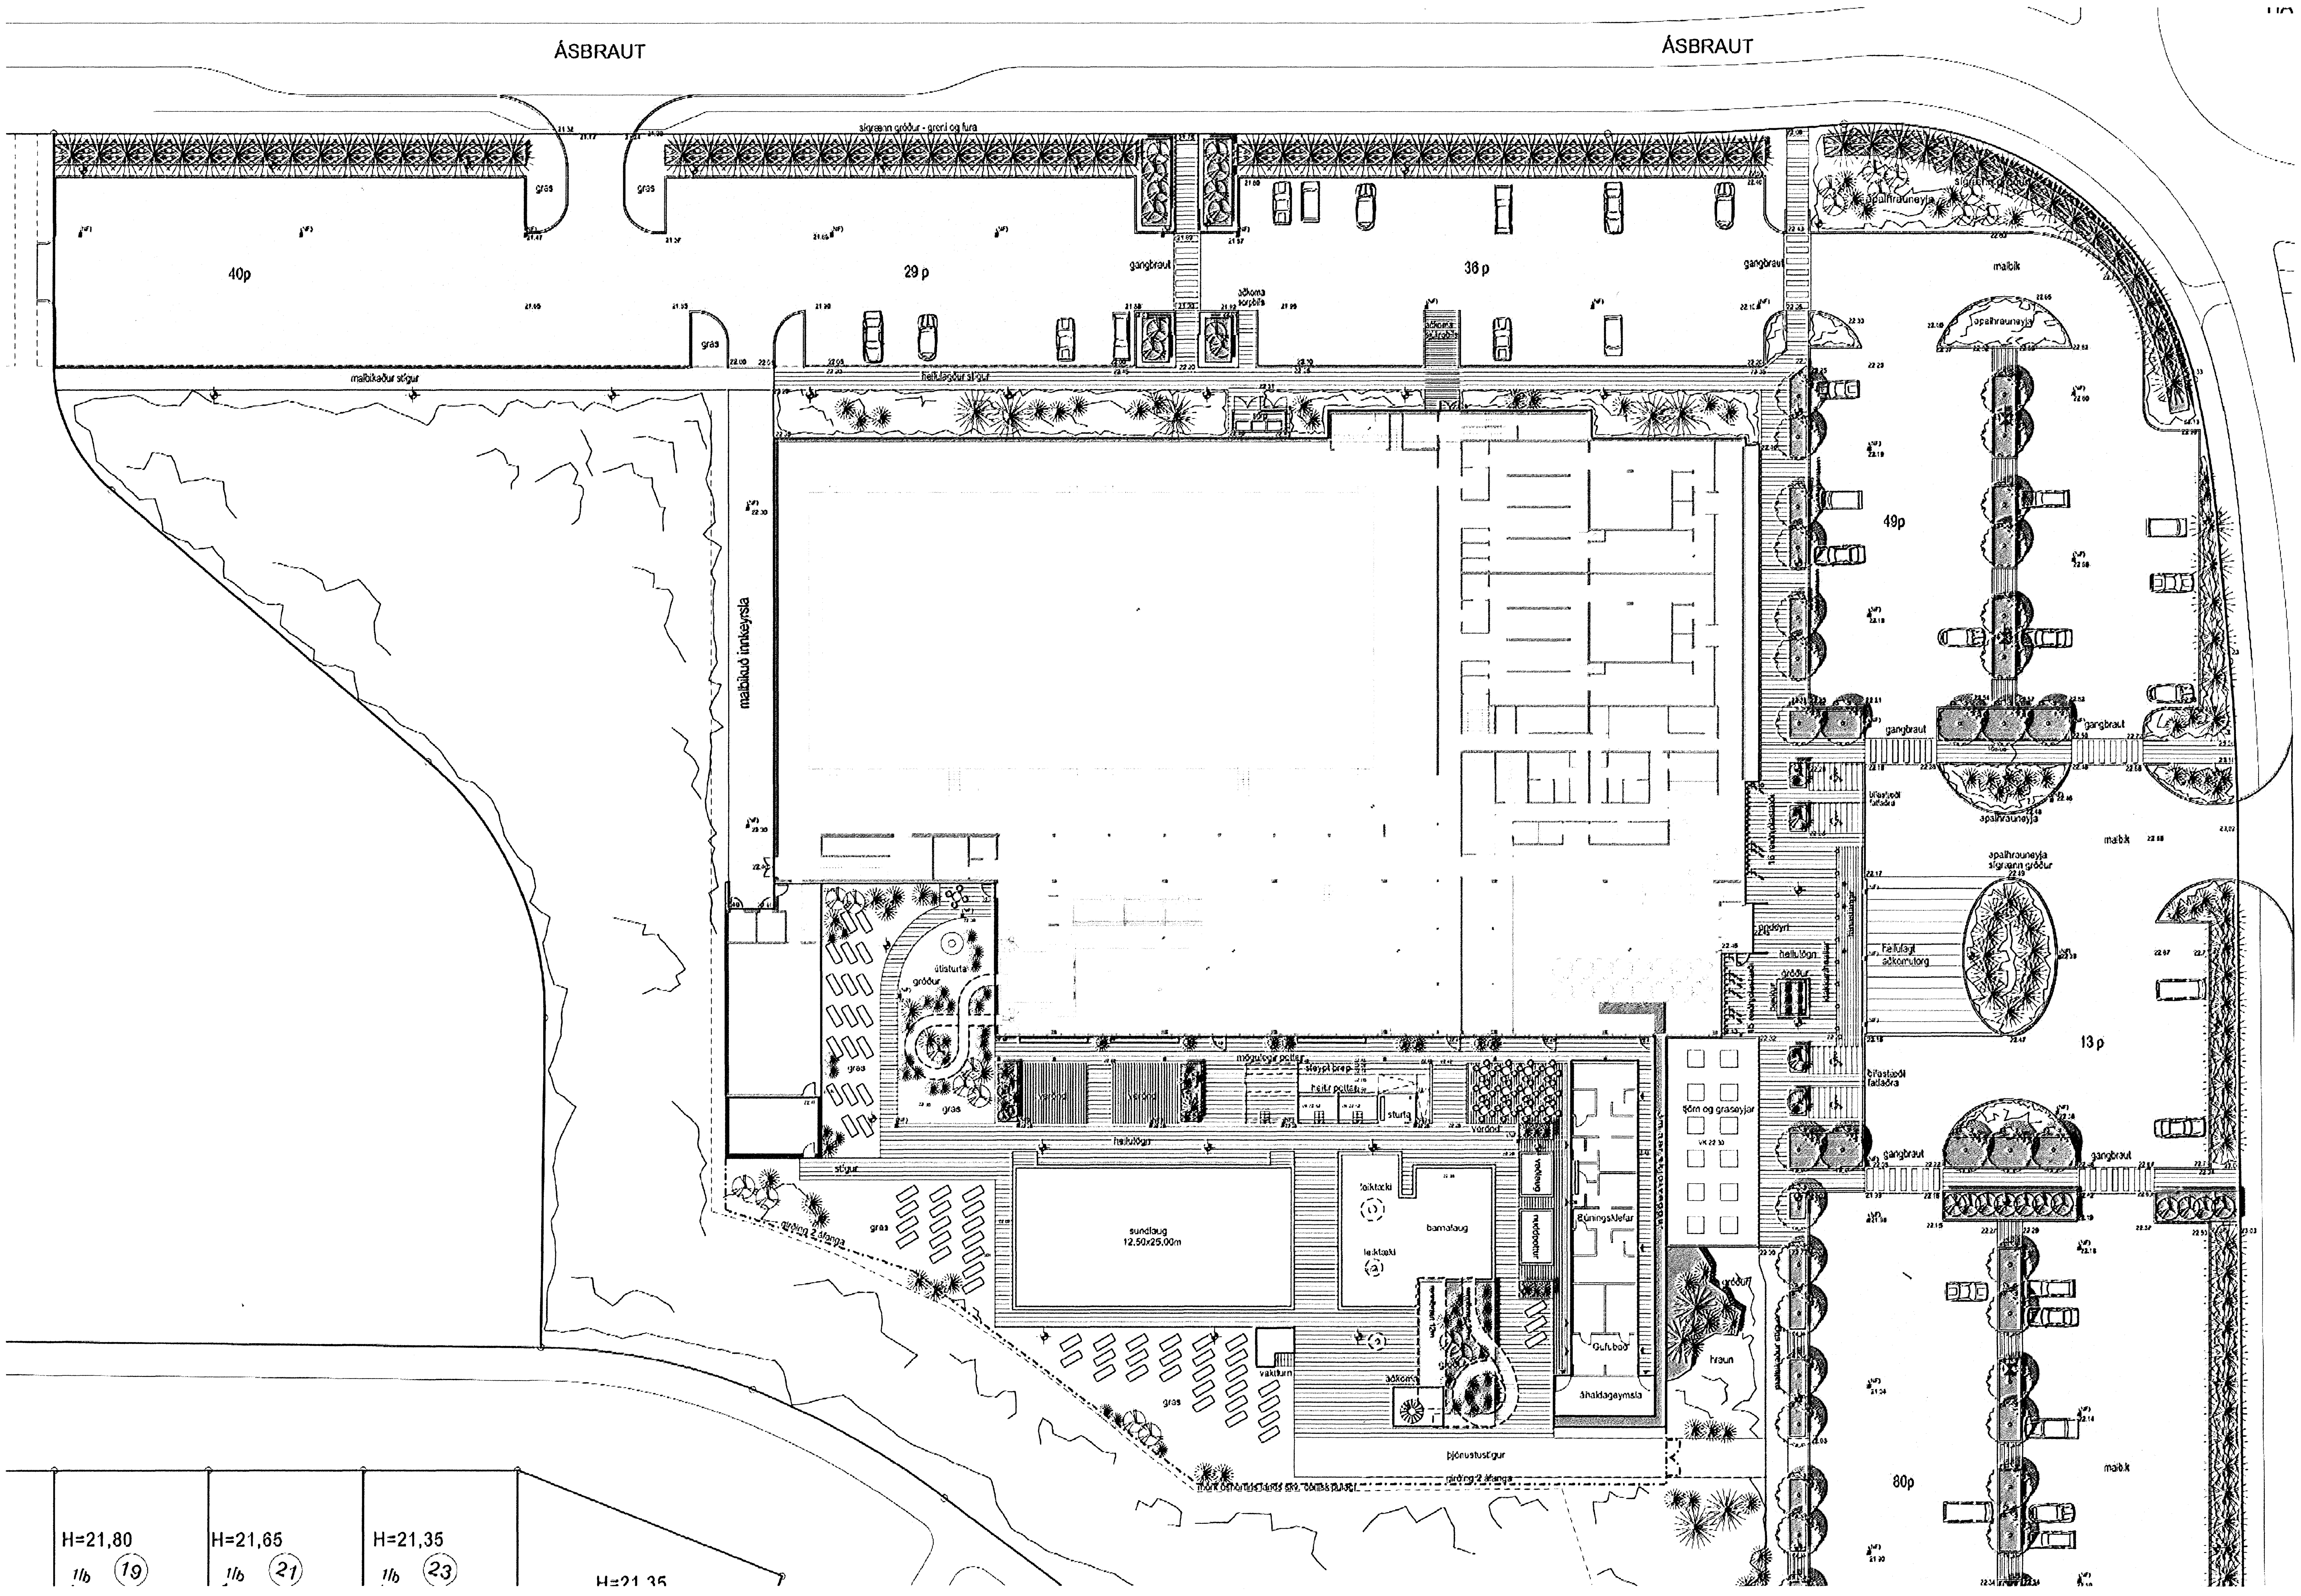

SKÝRINGAR

- Lóðarmörk
- Verkmörk
- Malbikuð svæði
- Hellulögn
- Lauftré
- Barrtré
- Gróðursvæði
- Núv. hraun og nýjar hrauneyjar
- Grassvæði
- Máluð lína
- Fánastöng
- Lýsing, tveggja arma ljós
- Lýsing, eins arma ljós
- Girðing
- Niðurfall
- Stallar/hnallar

Útg. Dags.	Teikn.	Breyting	Samþ. af verkkaupa	Dags.
02 13.02.2007	ÞM	Öll bílastæði hluti af 1 áfanga	-	-
01 22.12.2006	ÞM	25 m. laug snúið og þjónustustíg bætt við	-	-
00 30.10.2006	ÞM	Mælikvarða breytt og teikning sett á 2 blöð	-	-

LANDFORM
LANDSLAGSARKITEKTAR

FEDGAR ehf.
byggingaverktakar
Fjóluhlíð 13 • 221 Hafnarfjörður
Sími 892 3490 • Fax 565 0483
Netfang fedgarehf@simnet.is

Fasteignafélag Hafnarfjarðar

SUNDMIÐSTÖÐ Á VÖLLUM

ÁSVELLIR 2 **0617**
Landnúmer: 172880
Stgr. 0440-0020, Mhl. 01

AÐALUPPDRÁTTUR

LÓÐARTEIKNING
—

(99)-SAM-A03-010

MKV.: 1:300
TEIKNAÐ: ÞM
ÚTGÁFA DAGS: 13.02.2007
STOFN. DAGS: 21.07.2006

ÚTGÁFA 02

BATTERÍIÐ ARKITEKTAR

Jón Ólafur Ólafsson FAÍ
kt: 090658-4099

Sigurður Einarsson FAÍ
kt: 110457-2789

Sigurður Harðarson FAÍ
kt: 030446-3999

kt: 521291-1259
Trönuhrauni 1
220 Hafnarfirði

S: 54 54 700 F: 54 54 701
Netfang: batteri@arkitekt.is
Heimasíða: www.arkitekt.is

© BATTERÍIÐ EHF
ÖLL AFNOT OG AFRITUN TEIKNINGAR AÐ HLUTA EÐA Í HEILD ER HÁÐ SKRIFLEGU LEYFI HÖFUNDA

VIÐHENGI: 0617-G--.dwg