

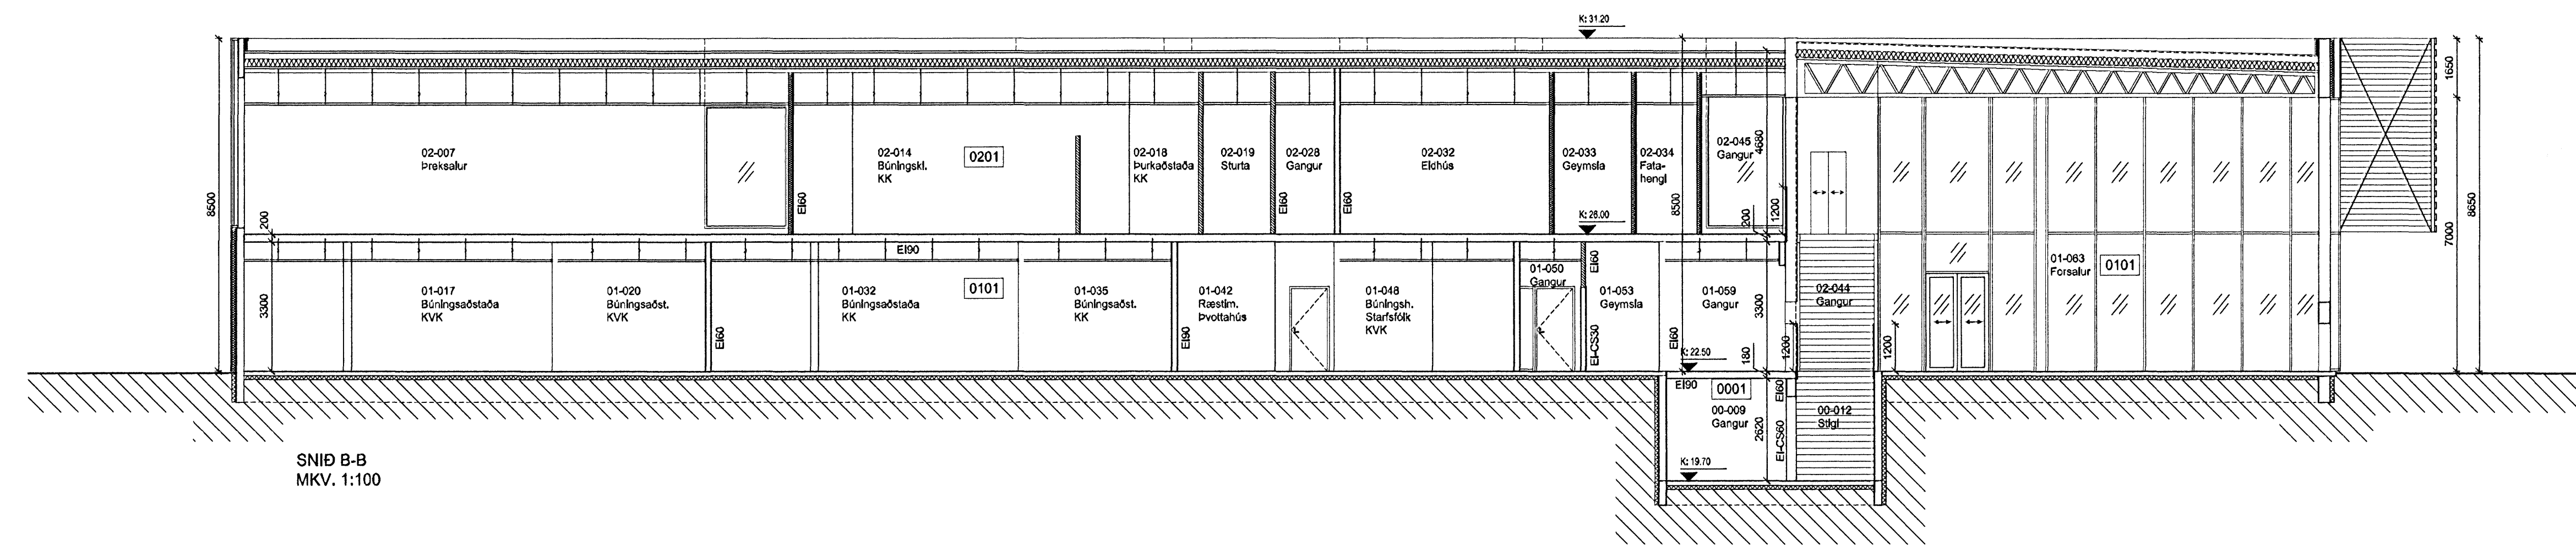
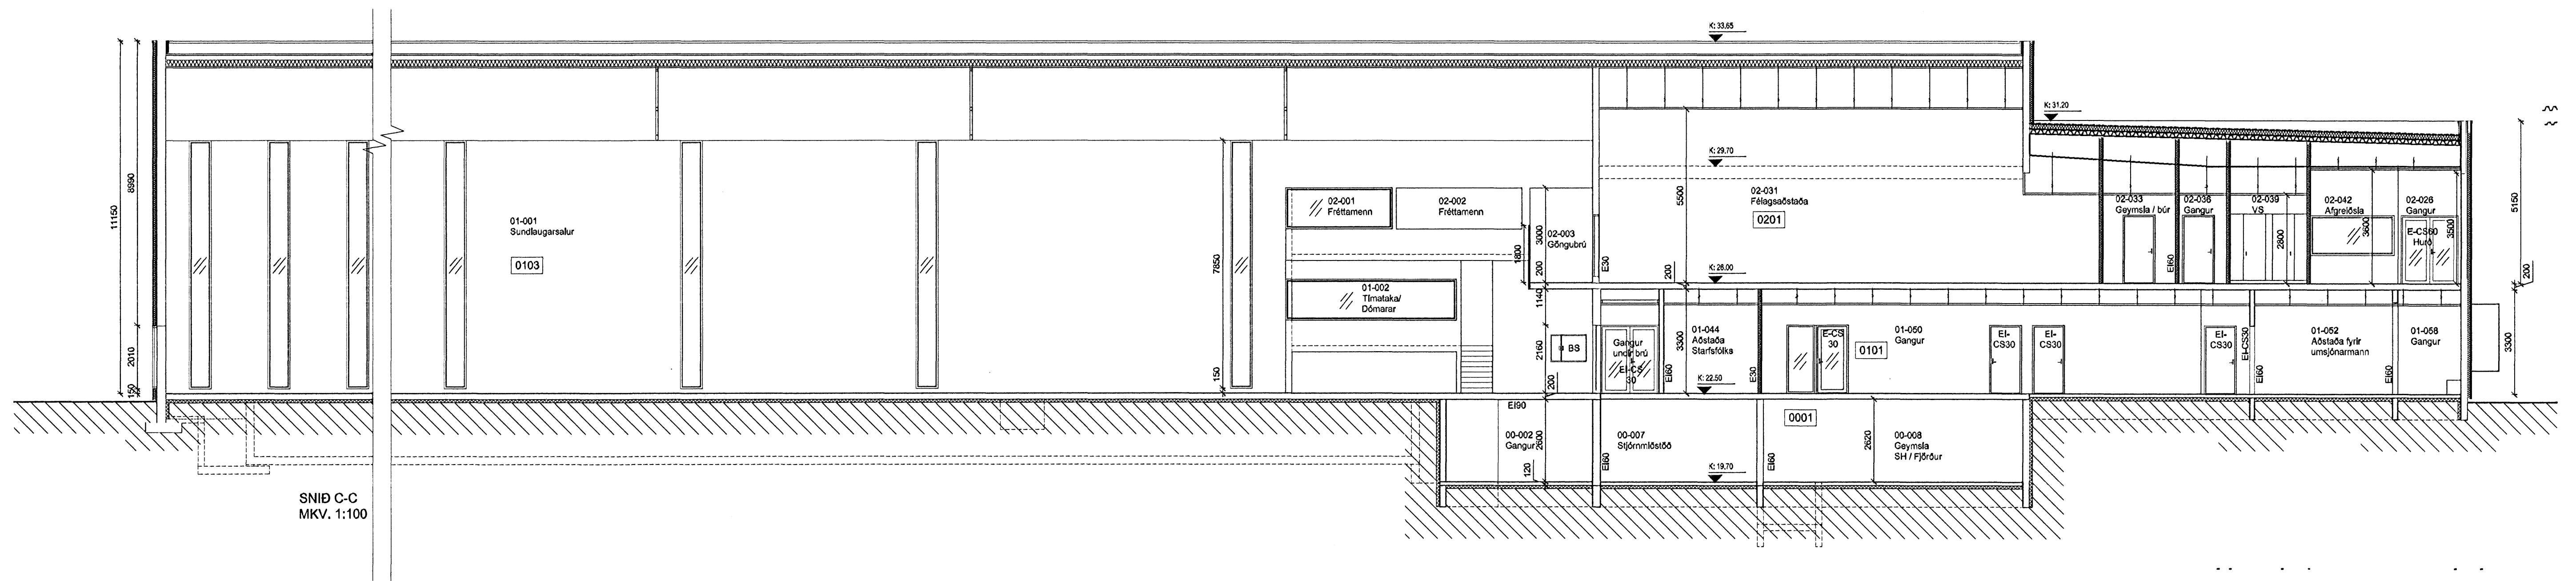


Samþykkt bann
28 FEB. 2007
Byggingafrútrúinn í Hafnarfirði
F.h. Kristján Þórarinnsson

Upprunalegur höfundur: Batterið ehf.

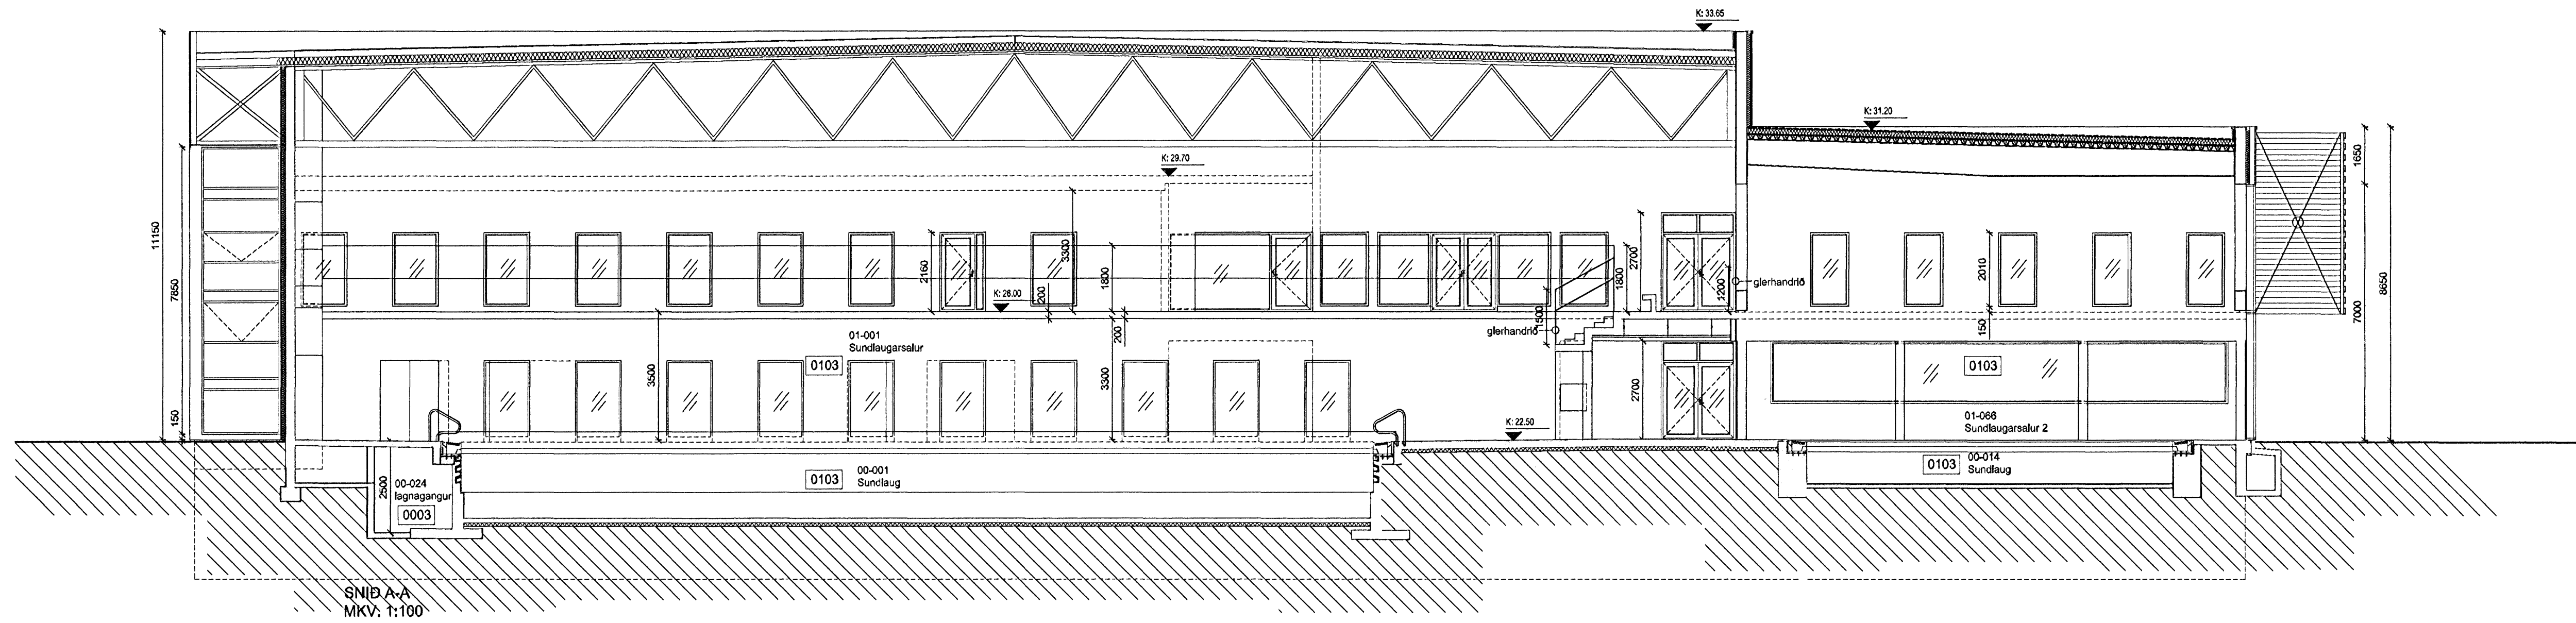

Dags.	Telkn.	Breyting	Samþ. af Dags. vorkaupi
02.13.02.2007	PM	Ný lagnagangur í loftum	
01.22.12.2006	PM	Skilningur við barnlaug þryg	
00.30.10.2006	SL	Heimaviki	

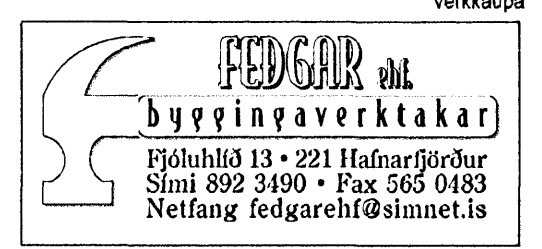

Fasteignafélag Hafnarfjarðar
SUNDMÖSTÖÐ Á VÖLLUM
ÁSVELLIR 2
Lanchnúmer: 172880
Stgr. 0440-0020, Mhl. 01
ADALUPPDRÁTTUR
SNID
MKV.: 1:100
TEIKNAD: SL
ÚTGÁFA DAGS: 13.02.2007
STOFN. DAGS: 15.08.2008

(99)-SAM-A03-008

ÚTGÁFA 02

BATTERIÐ
ARKITEKTAR
Jón Ólafur Ólafsson FAI
t: 090658-4099
Sigurður Einarsson FAI
t: 110487-2789
Sigurður Harðarson FAI
t: 110448-3999
t: 521 231-1259
Frénuhúsi 1
220 Hafnarfjörður
S: 54 54 700 F: 54 54 701
Netfang: batteri@arkitekt.is
Helmasíða: www.arkitekt.is