



SNID A-A
MKV. 1:100

Upprunalegur höfundur: Batteríð ehf.

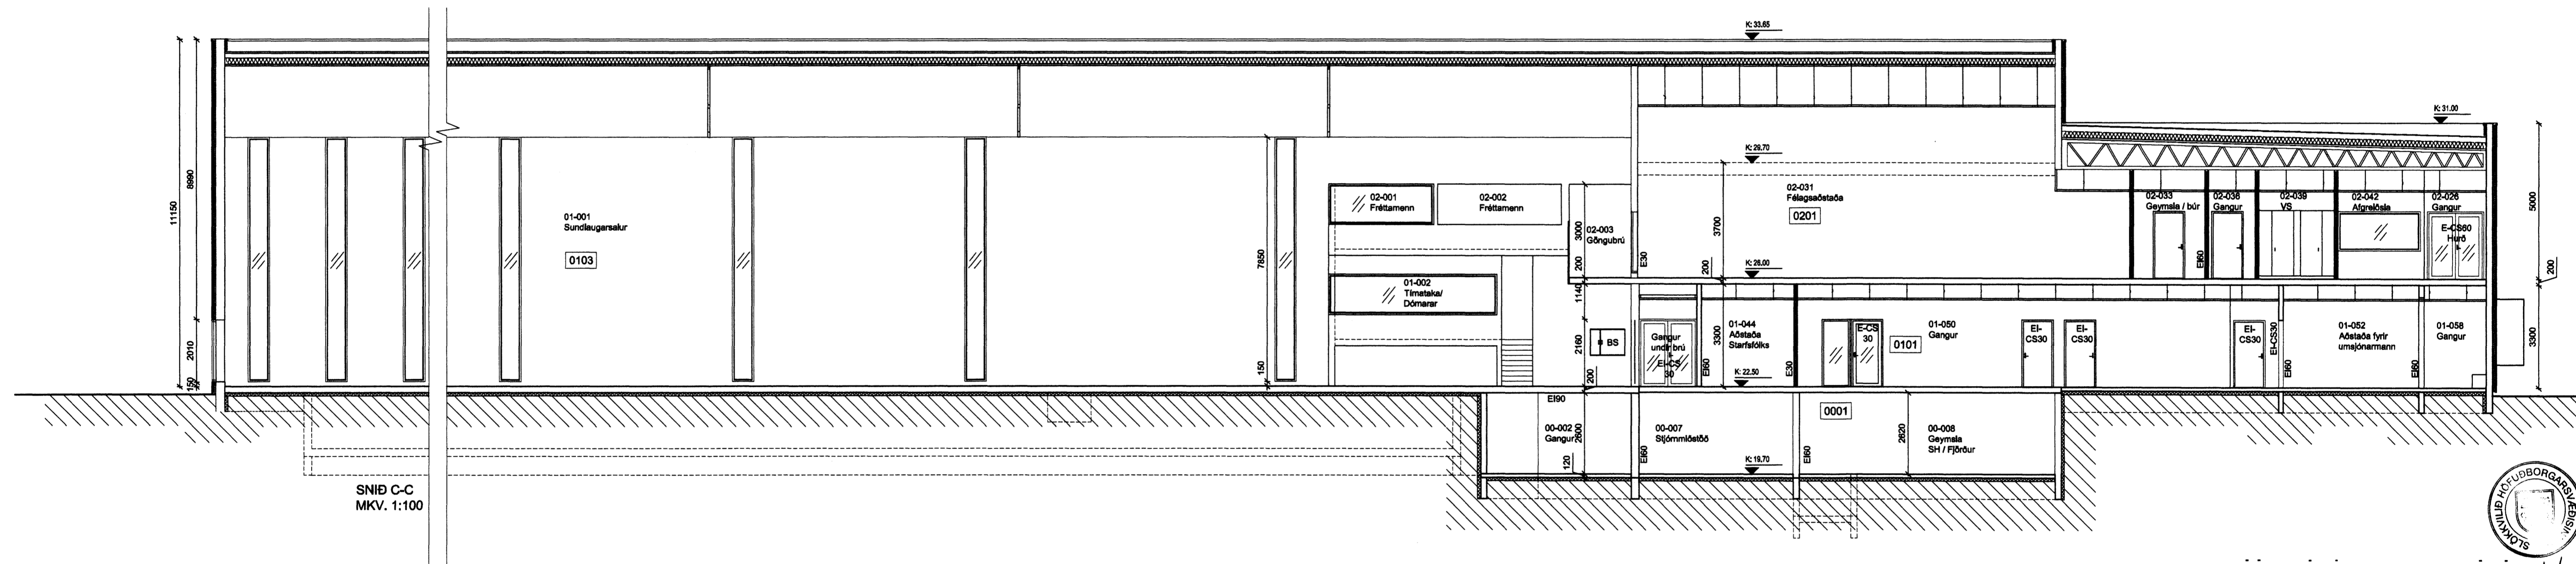

SNID C-C
MKV. 1:100

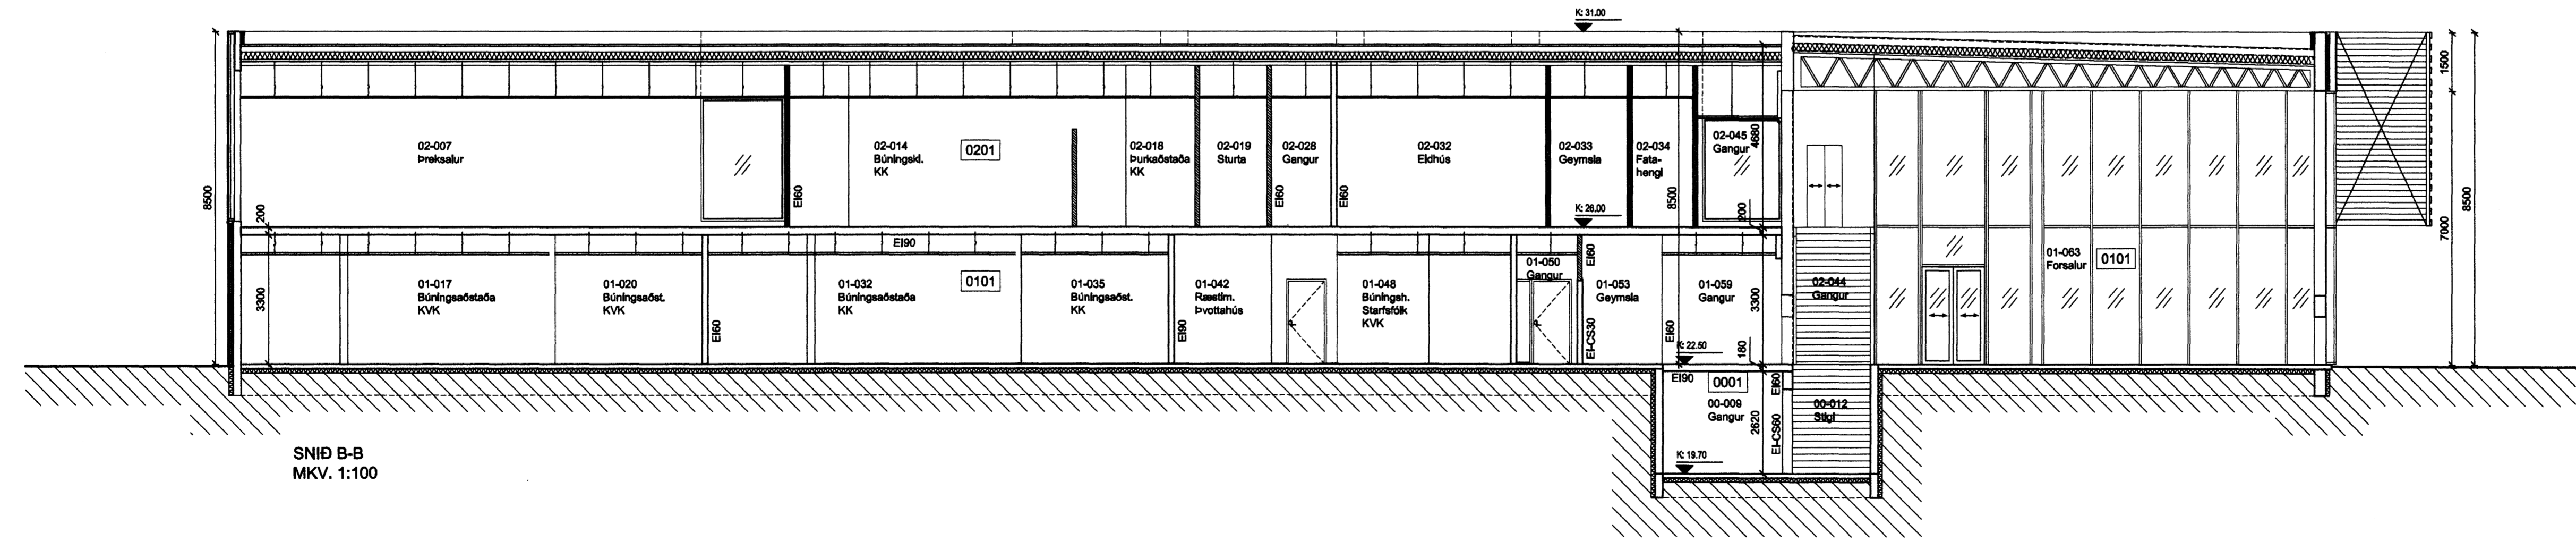

SNID B-B
MKV. 1:100

00.30.10.2006 SL Heimavétt
A 21.07.2006 SL Fyrsta útgáfa
Úg. Dags. Telkn. Breyting Samþ. af Dags. vorkaupna

FEDGAR ehf.
Byggingaverktakar
Fjóluhlíð 13 • 221 Hafnarfjörður
Sími 892 3490 • Fax 565 0483
Netfang fedgareh@simnet.is

Fasteignafélag Hafnarfjarðar
SUNDMÍÐSTÖÐ Á VÖLLUM
ÁSVELLIR 2 **0617**
Lendnúmer: 172880
Stgr. 0440-0020, Mhl. 01
ÁÐALUPPDRÁTTUR
SNID
(99)-SAM-A03-008
MKV.: 1:100
TEIKNAD: SL
ÚTGÁFA DAGS: 30.10.2006
STOFN. DAGS: 15.06.2006
ÚTGÁFA 00

BATTERÍÐ
Jón Ólafur Ólafsson FAI
Sími 521 291-1259
Trúnaðarsúni 1
220 Hafnarfjörður
Sími 54 54 700 F: 54 54 701
Netfang: batteri@arkitekt.is
Héimasíða: www.arkitekt.is