


FURUÁS 11 OG 13 HAFNARFIRÐI.

Samþykkt þann
21 FEB. 2007
Byggingafulltrúinn í Hafnarfirði
F.h. Kristján Þórarinnsson

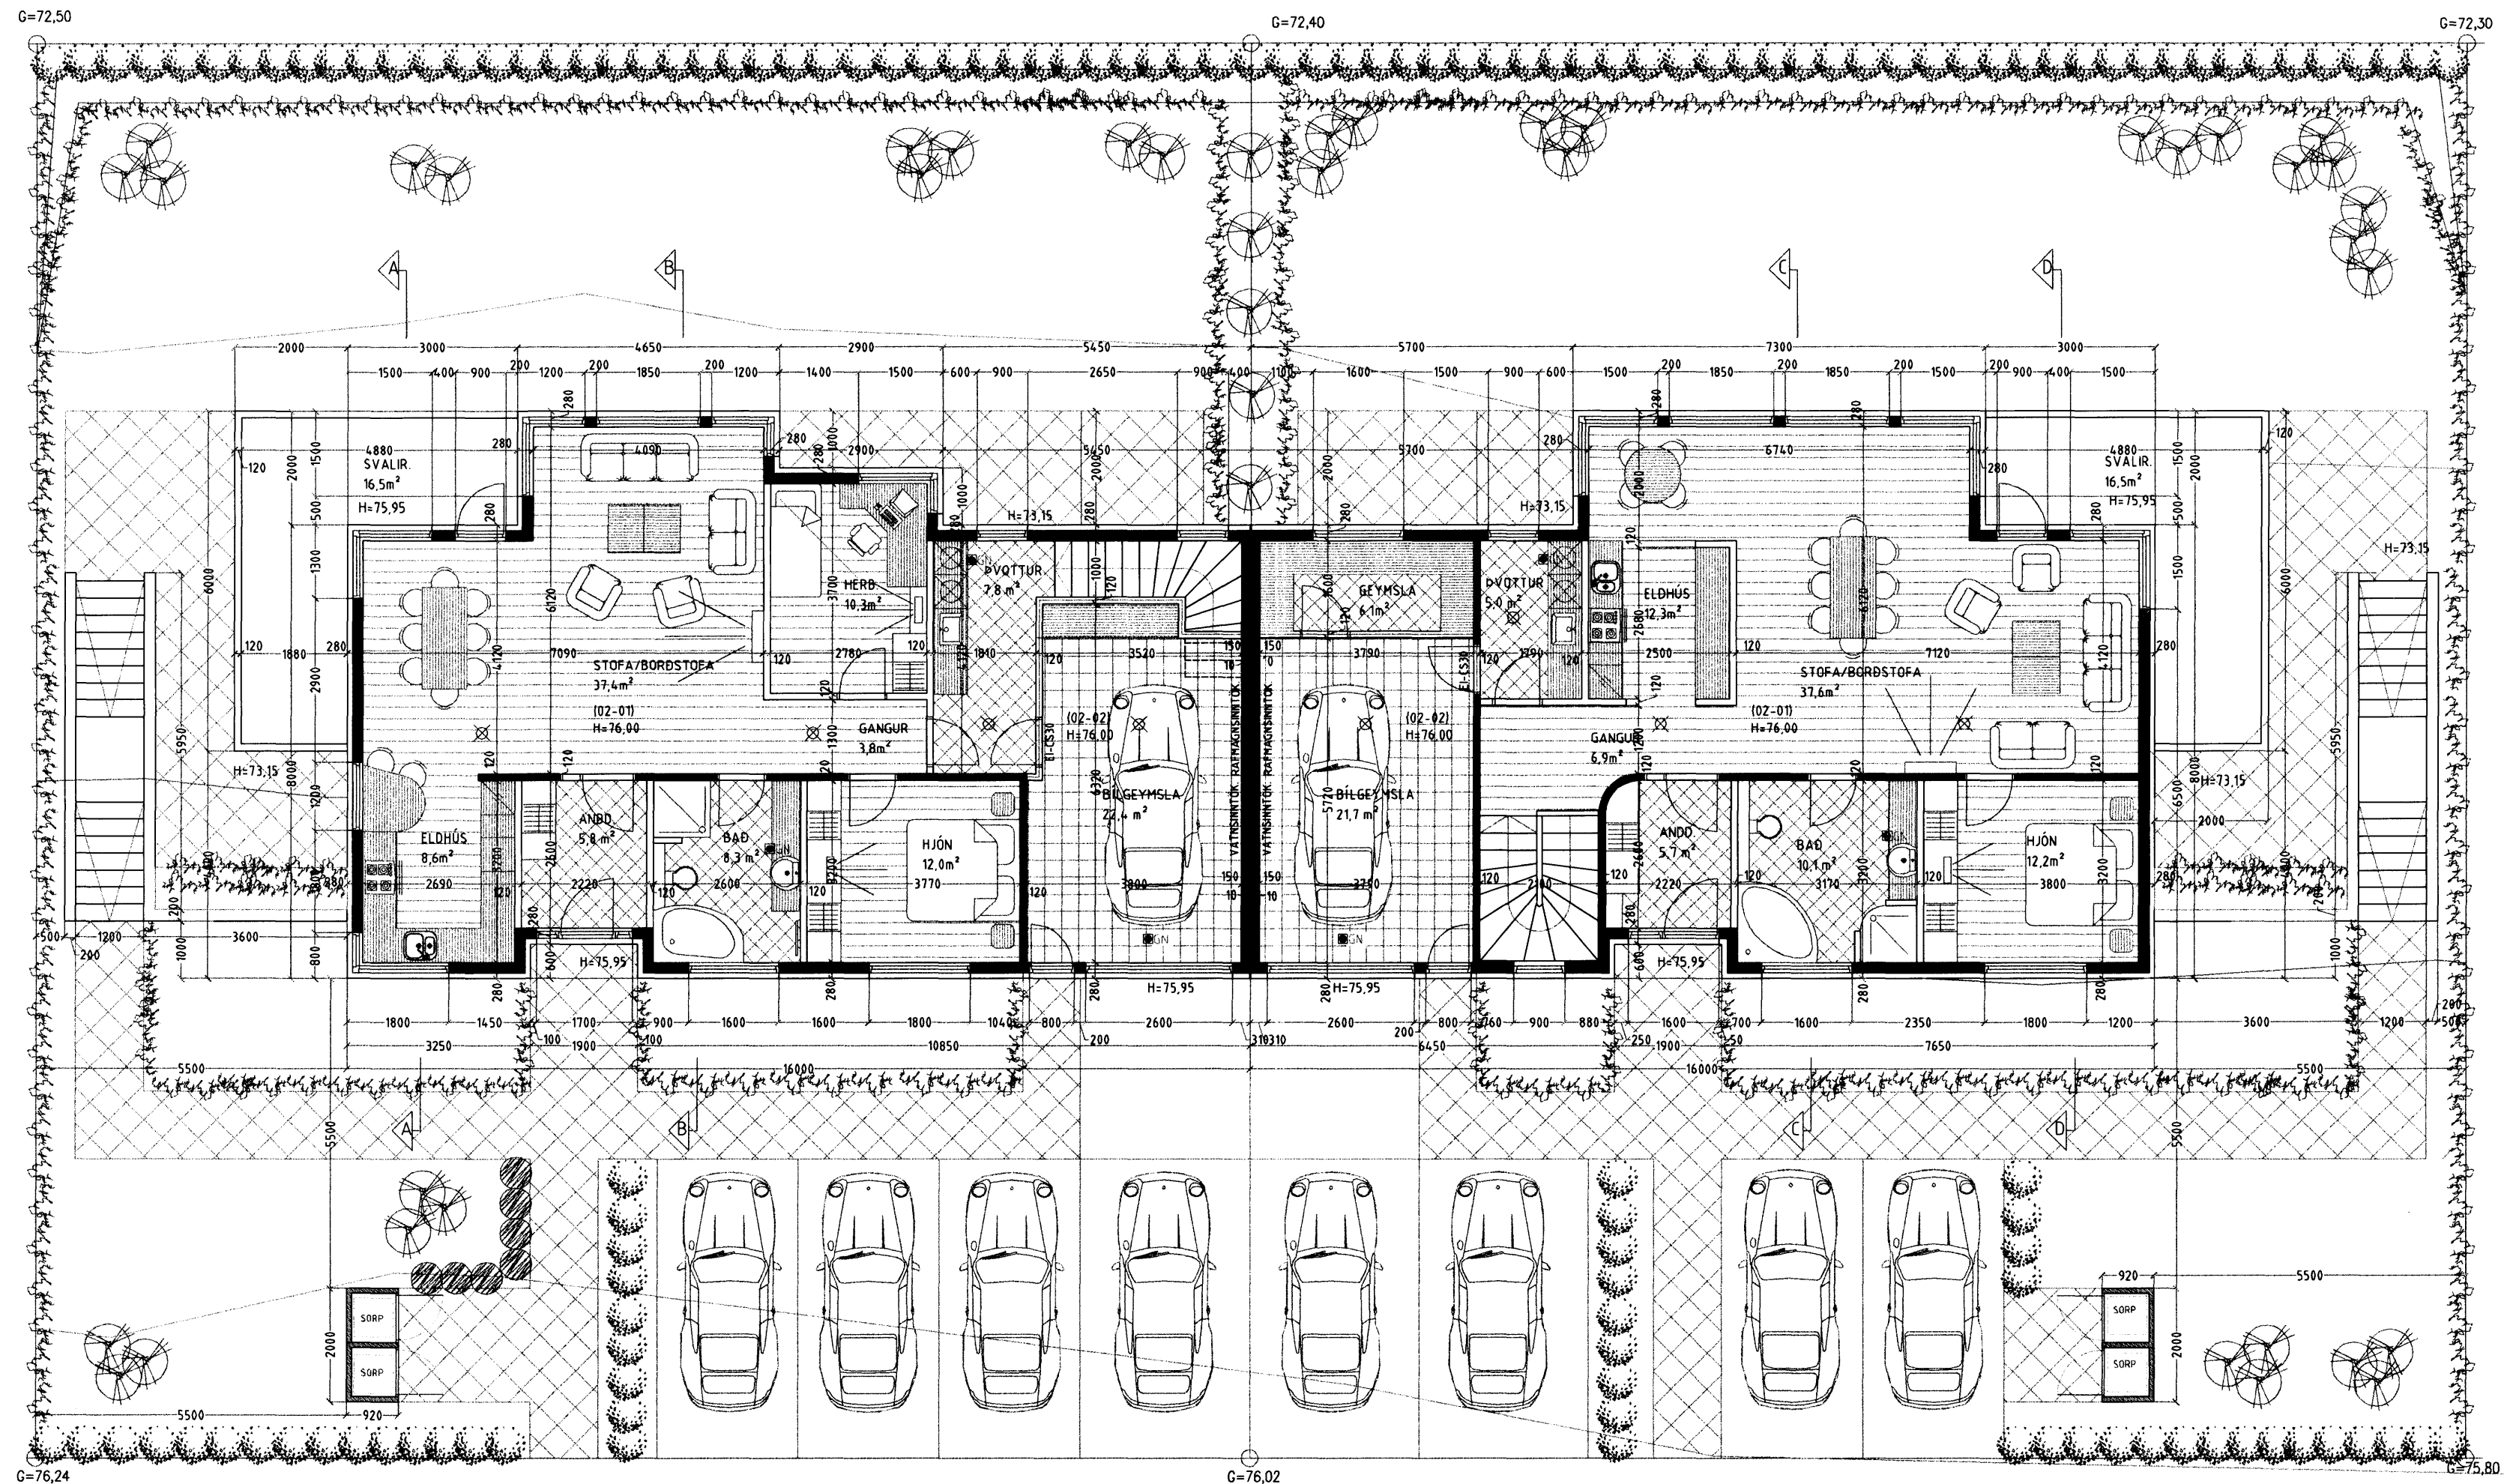

GRUNNMYND 1. HÆÐ MKV. 1:100.

- Skýringar vegna eldvarna:
- B0. fáknað björgunarp, samkv. reglugerð um brunavarnir og brunamál.
 - Táknað rýmingarleið, samkv. reglugerð um brunavarnir og brunamál.
 - Reykskynjari, staðsetjast samkv. teikningu.

Vardandi frekari málsetningar, sjá sérteikningar aðalhönnuðar í mkv. 150.
Séruppdrættir skulu unnir þegar aðaluppdrættir hafa verið samþykktir af byggingaryfirvöldum.

Byggingarlýsing / verklýsing:

Húsin eru staðsteypt á hefðbundinn hátt, einangrað að utan, með stálklæddu þaki. Undirstöður og botnplata eru staðsteyptar á þjappaðri hraunfyllingu og eða á klöpp. Útveggir staðsteyptir 18 sm. einangrað að utan steinn 100 mm. múrhúð/múrkerfi 20 mm. Plata yfir 1 hæð 16-18 sm. staðsteypt.

Þak, tímursperrur heilklaðdar með 25x150 mm borðvið, þakpappi og þakstáli. Þakeinangrun 200 mm (steinnill). LR. fáknað loftræsting.

Sérstakar skýringar vegna einangrunar:
Botnplata er einangruð með 75 mm einangrunarplasti, veggir sokkla eru einangraðir 50 sm niður fyrir plötu með 75 mm einangrunarplasti.
Ofan á einangrun gölfplötu skal leggja þolplast (rakaserra).
Útveggir eru einangraðir að utan með 100 mm einangrun.

Í gluggum er tvöfalt K-einangrunargler (12 mm loftbil í föstum gluggum en 9mm loftbil í opnanlegum gluggagögum og hurðum. U-gildi (W/m²K) einstakra byggingahluta skulu vera í samræmi við upptalningu hér að neðan:

Þak: T_i=18°C U-gildi: 0,2
Útveggir: T_i=18°C U-gildi: 0,4
Léttur útveggur einangraður í grind: T_i=18°C U-gildi: 0,3
Gluggar (karmar, gler vegið meðaltal, K-gler): T_i=18°C U-gildi: 2,0
Hurdir: T_i=18°C U-gildi: 3,0
Gólf-á fyllingu og að þupphitustu rými: T_i=18°C U-gildi: 0,3
Gólf að útilofti: T_i=18°C U-gildi: 0,2
Útveggir, vegið meðaltal (veggfletir, gluggar og hurdir): T_i=18°C U-gildi: 0,85
Að öðru leiti skal miða við að klónunartölur einstakra byggingahluta séu í samræmi við ÍST EN ISO 6946:1996.

FURUÁS 11 OG 13 HAFNARFIRÐI.

Sigurður Þorvarðarson byggingafræðingur bfi.
Teiknistofan Strandgötu 11 220 Hafnarfirði.
STH. teiknistofan ehf. kt. 510298-2769. Kt. aðalhönnuðar: 141250-4189.
Sími: 5651510. Netfang: teiknistofan@simnet.is

Skýringar:	Aðaluppdráttur
Teikning:	Grunnmynd
Mælikvæði:	1 : 100
Undirskrift:	
Blað nr.:	1 af 4.
Dagsetning:	19. janúar 2007.
Breytt:	