
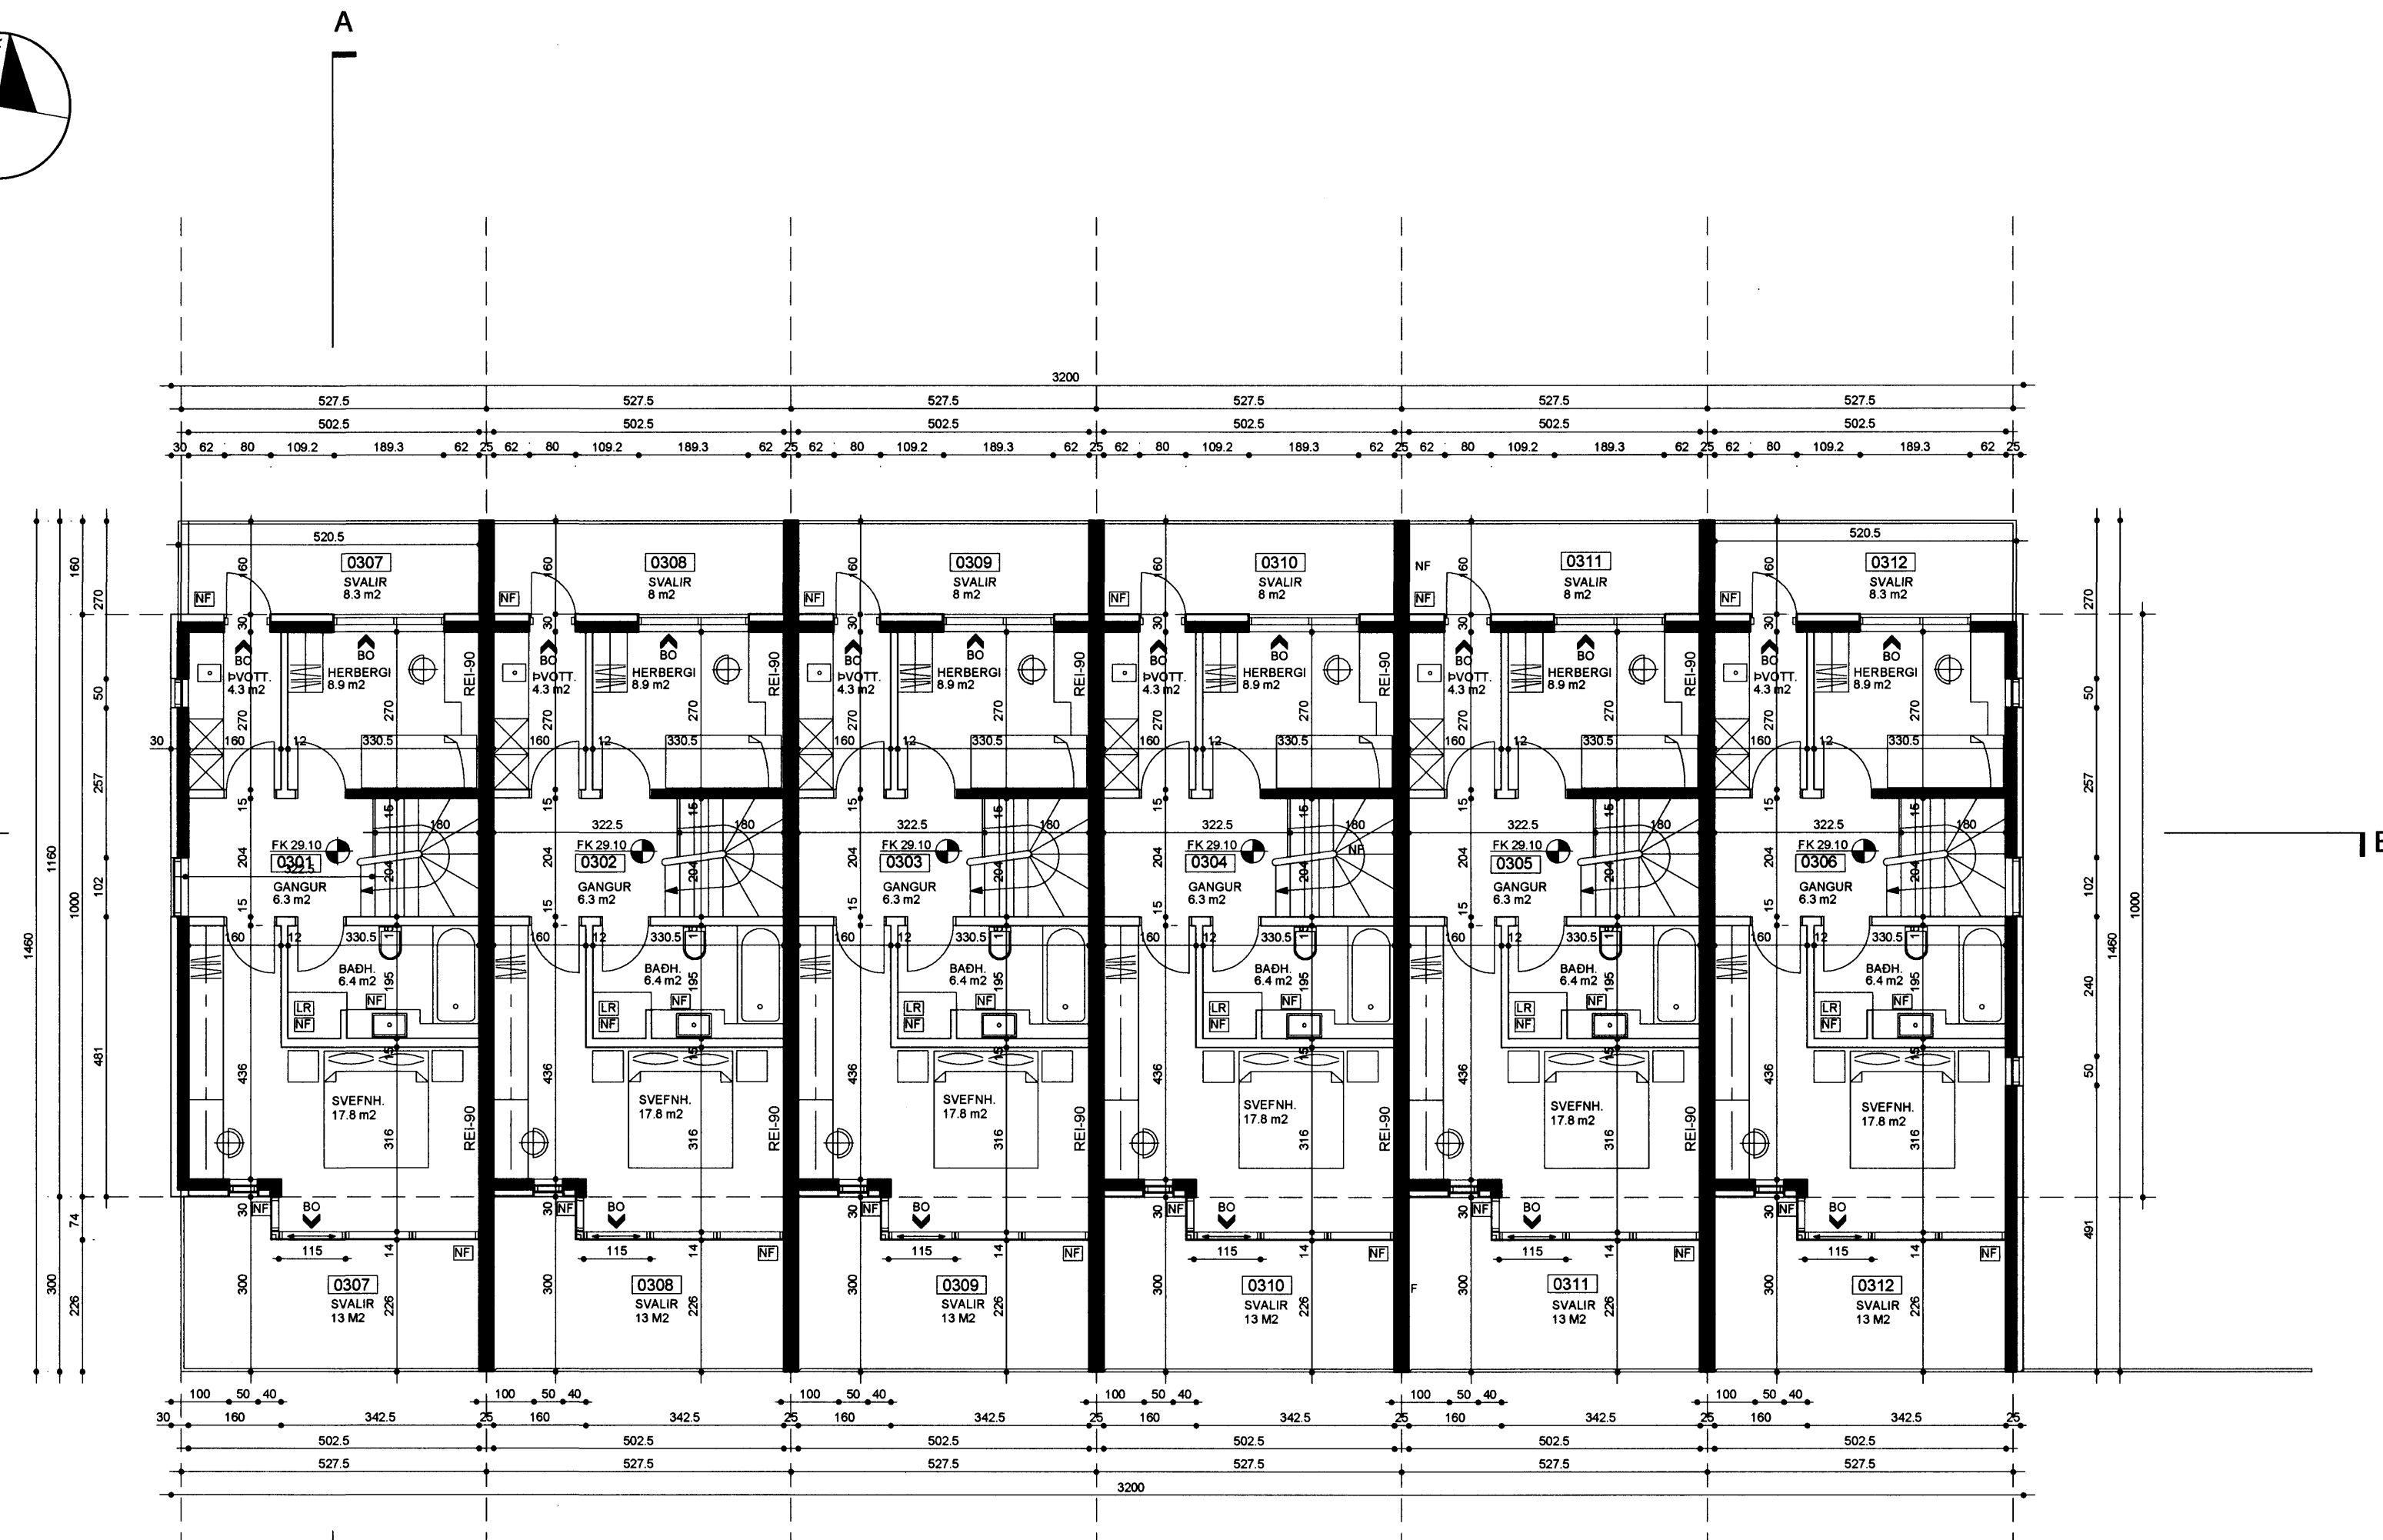


Byggingarfulltrúi
samþykkir erindið.

12 FEB. 2007

Bent skal á að samþykkt þessi verður ekki virk, fyrr en eftir þinglýsingu eignaskiptasýslingsáttinnar og skráningu hennar hjá Fasteignamatari ríkisins.
Byggingarfulltrúinn í Hafnarfirði
F.h. Kristján Þorarinsson


[Handwritten signature]

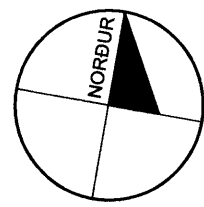

GRUNNMYND 3. HÆÐAR KVARDI 1:100

BREYTINGAR

nr.	dags.	lýsing.

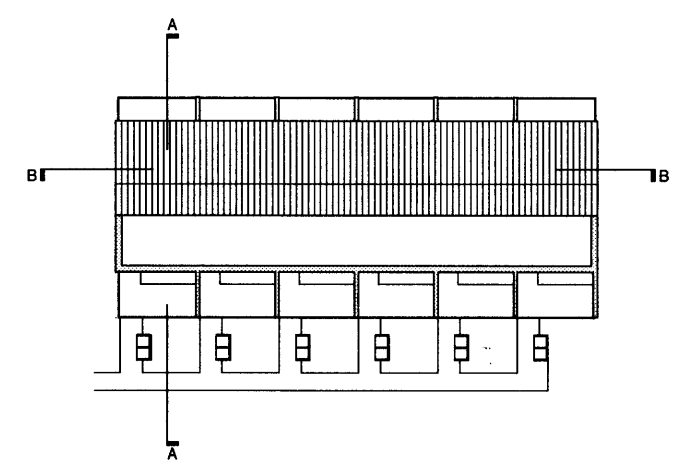

DREKAVELLIR 11 HAFNARFIRÐI	VERK: 00-00
ADALUPPDRATTUR	KVARDI: 1:100
GRUNNMYND 3. HÆÐAR	DAGS: 22.01.07
	TEIKN: ÓSIG
	TEIKN NR.: 103

funk's

Teiknistofa • Þinghólfstræti 27 • 101. Reykjavík
Sími: 552 6440 fax: 5527661 email: funkis@funk.is
Anna Kr. Hjartardóttir arkitekt f.a.l. kt: 150964-5989
Ani Már Lúdvíksson arkitekt f.a.l. kt: 060958-6459
Ómar Sigurbjörgsson inn.ark. f.hi. kt: 260958-4989