



Byggingarfulltrúi
samþykkir erindið.
12 FEB. 2007
Bent skal á að samþykkt þessi verður ekki virk,
því en eftir þinglýsingu eignaskiptayfirlýsingar,
innvið og skráningu heimur hjá Fasteignamatari ríkisins.
Byggingarfulltrúinn í Hafnarfirði
Fl. Kristján Þorarinnsson

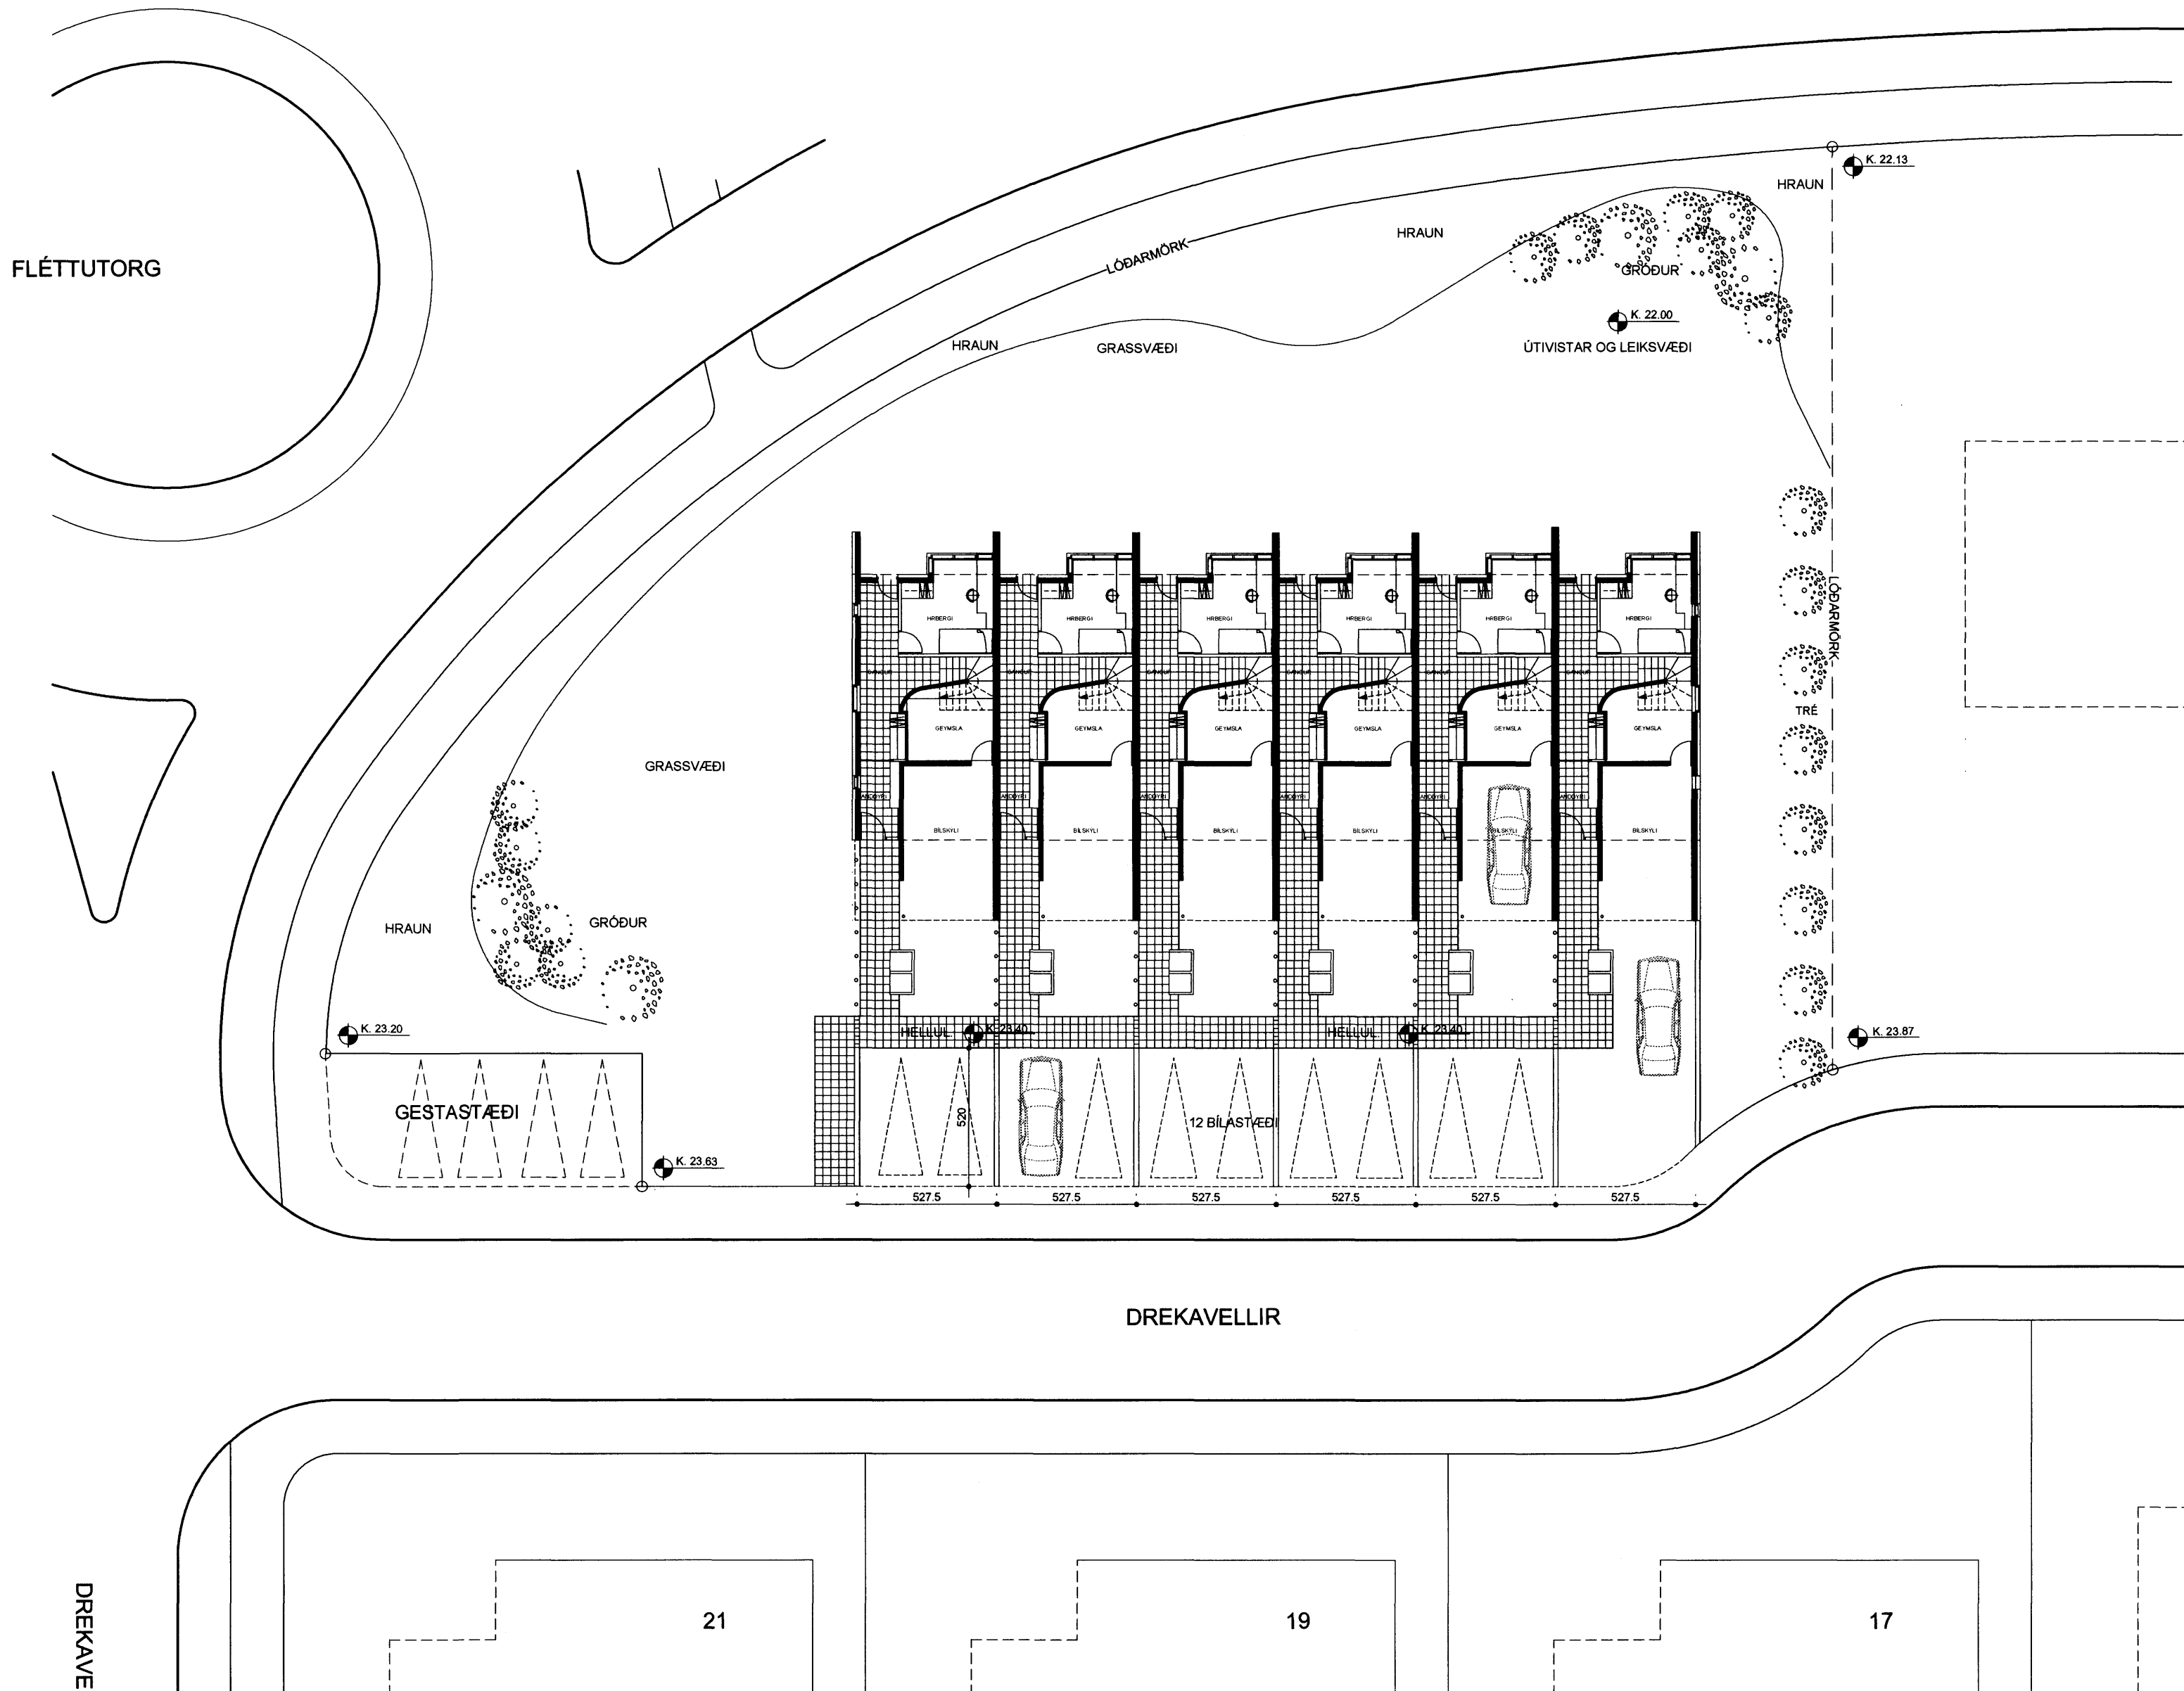

BREYTINGAR

nr.	dags.	lýsing.

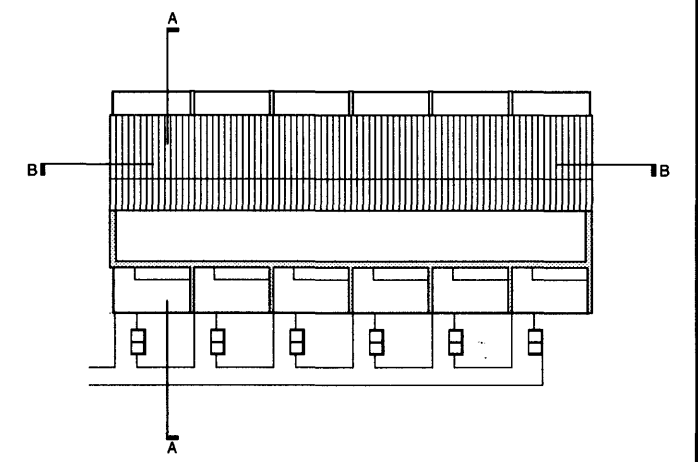

DREKAVELLIR 11 HAFNARFIRÐI

ADALUPPDRA'TTUR	VERK:	00-00
LÓÐARMYND	KVAÐI:	1:500
	DAGS:	22.01.07
	TEIKN:	ÓSIG
	TEIKN NR.:	107

funk's
 Teiknistofa • Þingholtsstræti 17 • 101 Reykjavík
 Sími: 552 6440 fax: 552 7661 email: funkis@funk.is
 Anna Kr. Hjartardóttir arkitekt fal kt: 150964-5989
 Ari Már Luðvíksson arkitekt fal kt: 060958-6459
 Ómar Sigurbjörgsson inn ark fhi kt: 260958-4969