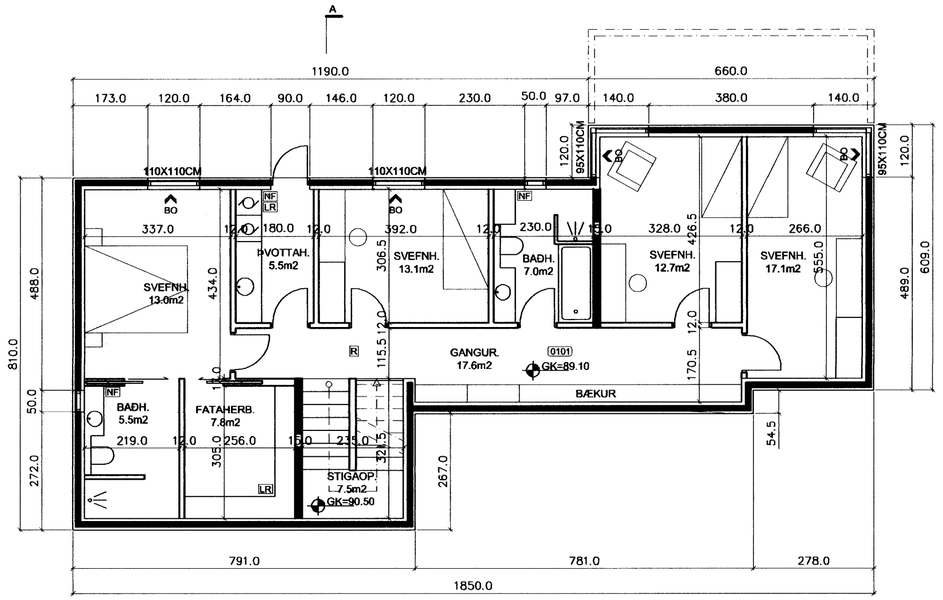

GRUNNMYND NEÐRI HÆÐAR 1:100

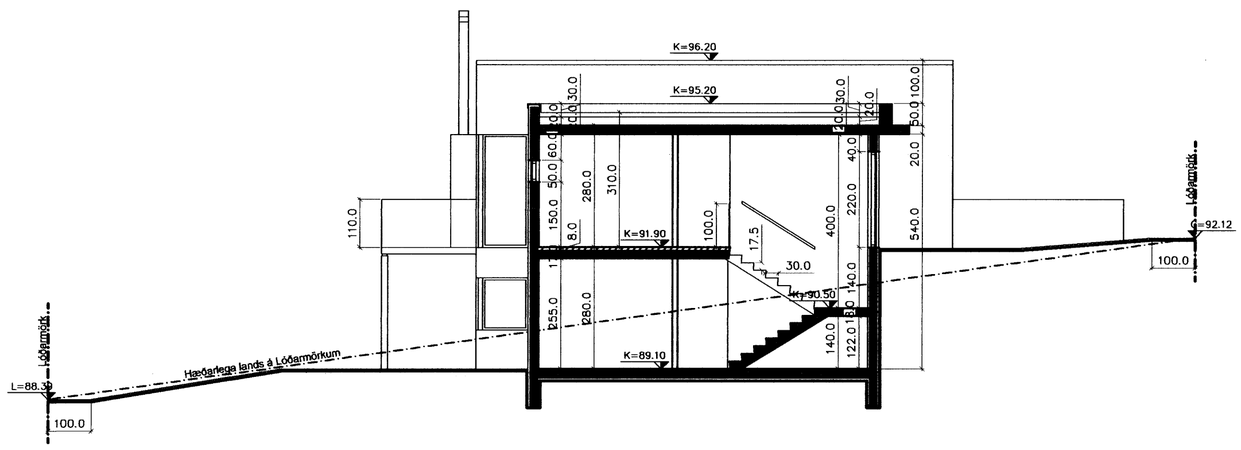

SNIÐ A-A 1:100

Samþykkt þann
2 8 FEB. 2007
Byggingafulltrúinn í Hafnarfirði
F.h. Kristján Þórarinsson

Úr Gildi

C:

B:

A:

BREYTINGAR: DAGS:

BREKKUÁS 19, HAFNARFIRÐI

VERK:

AÐALUPPDRÁTTUR KVARÐI: 1:100

DAGS: 26.01.07

GRUNNMYND N.H. TEIKN: LME,IFG,ÁK

SNIÐ A-A SKRÁ:

KOLLGÁTA
arkitektúr - hönnun
Kaupvangsstr. 29, 600 Akureyri
Símar: 462 7881 - 862 7881
Netfang: kollgata@kollgata.is

Logi Már Einarsson arkitekt faí kt. 210864 - 2969

101