


Samþykkt þann
07 FEB. 2007
Byggingafultrúinn í Hafnarfirði
F.h. Kristján Þórarinnsson

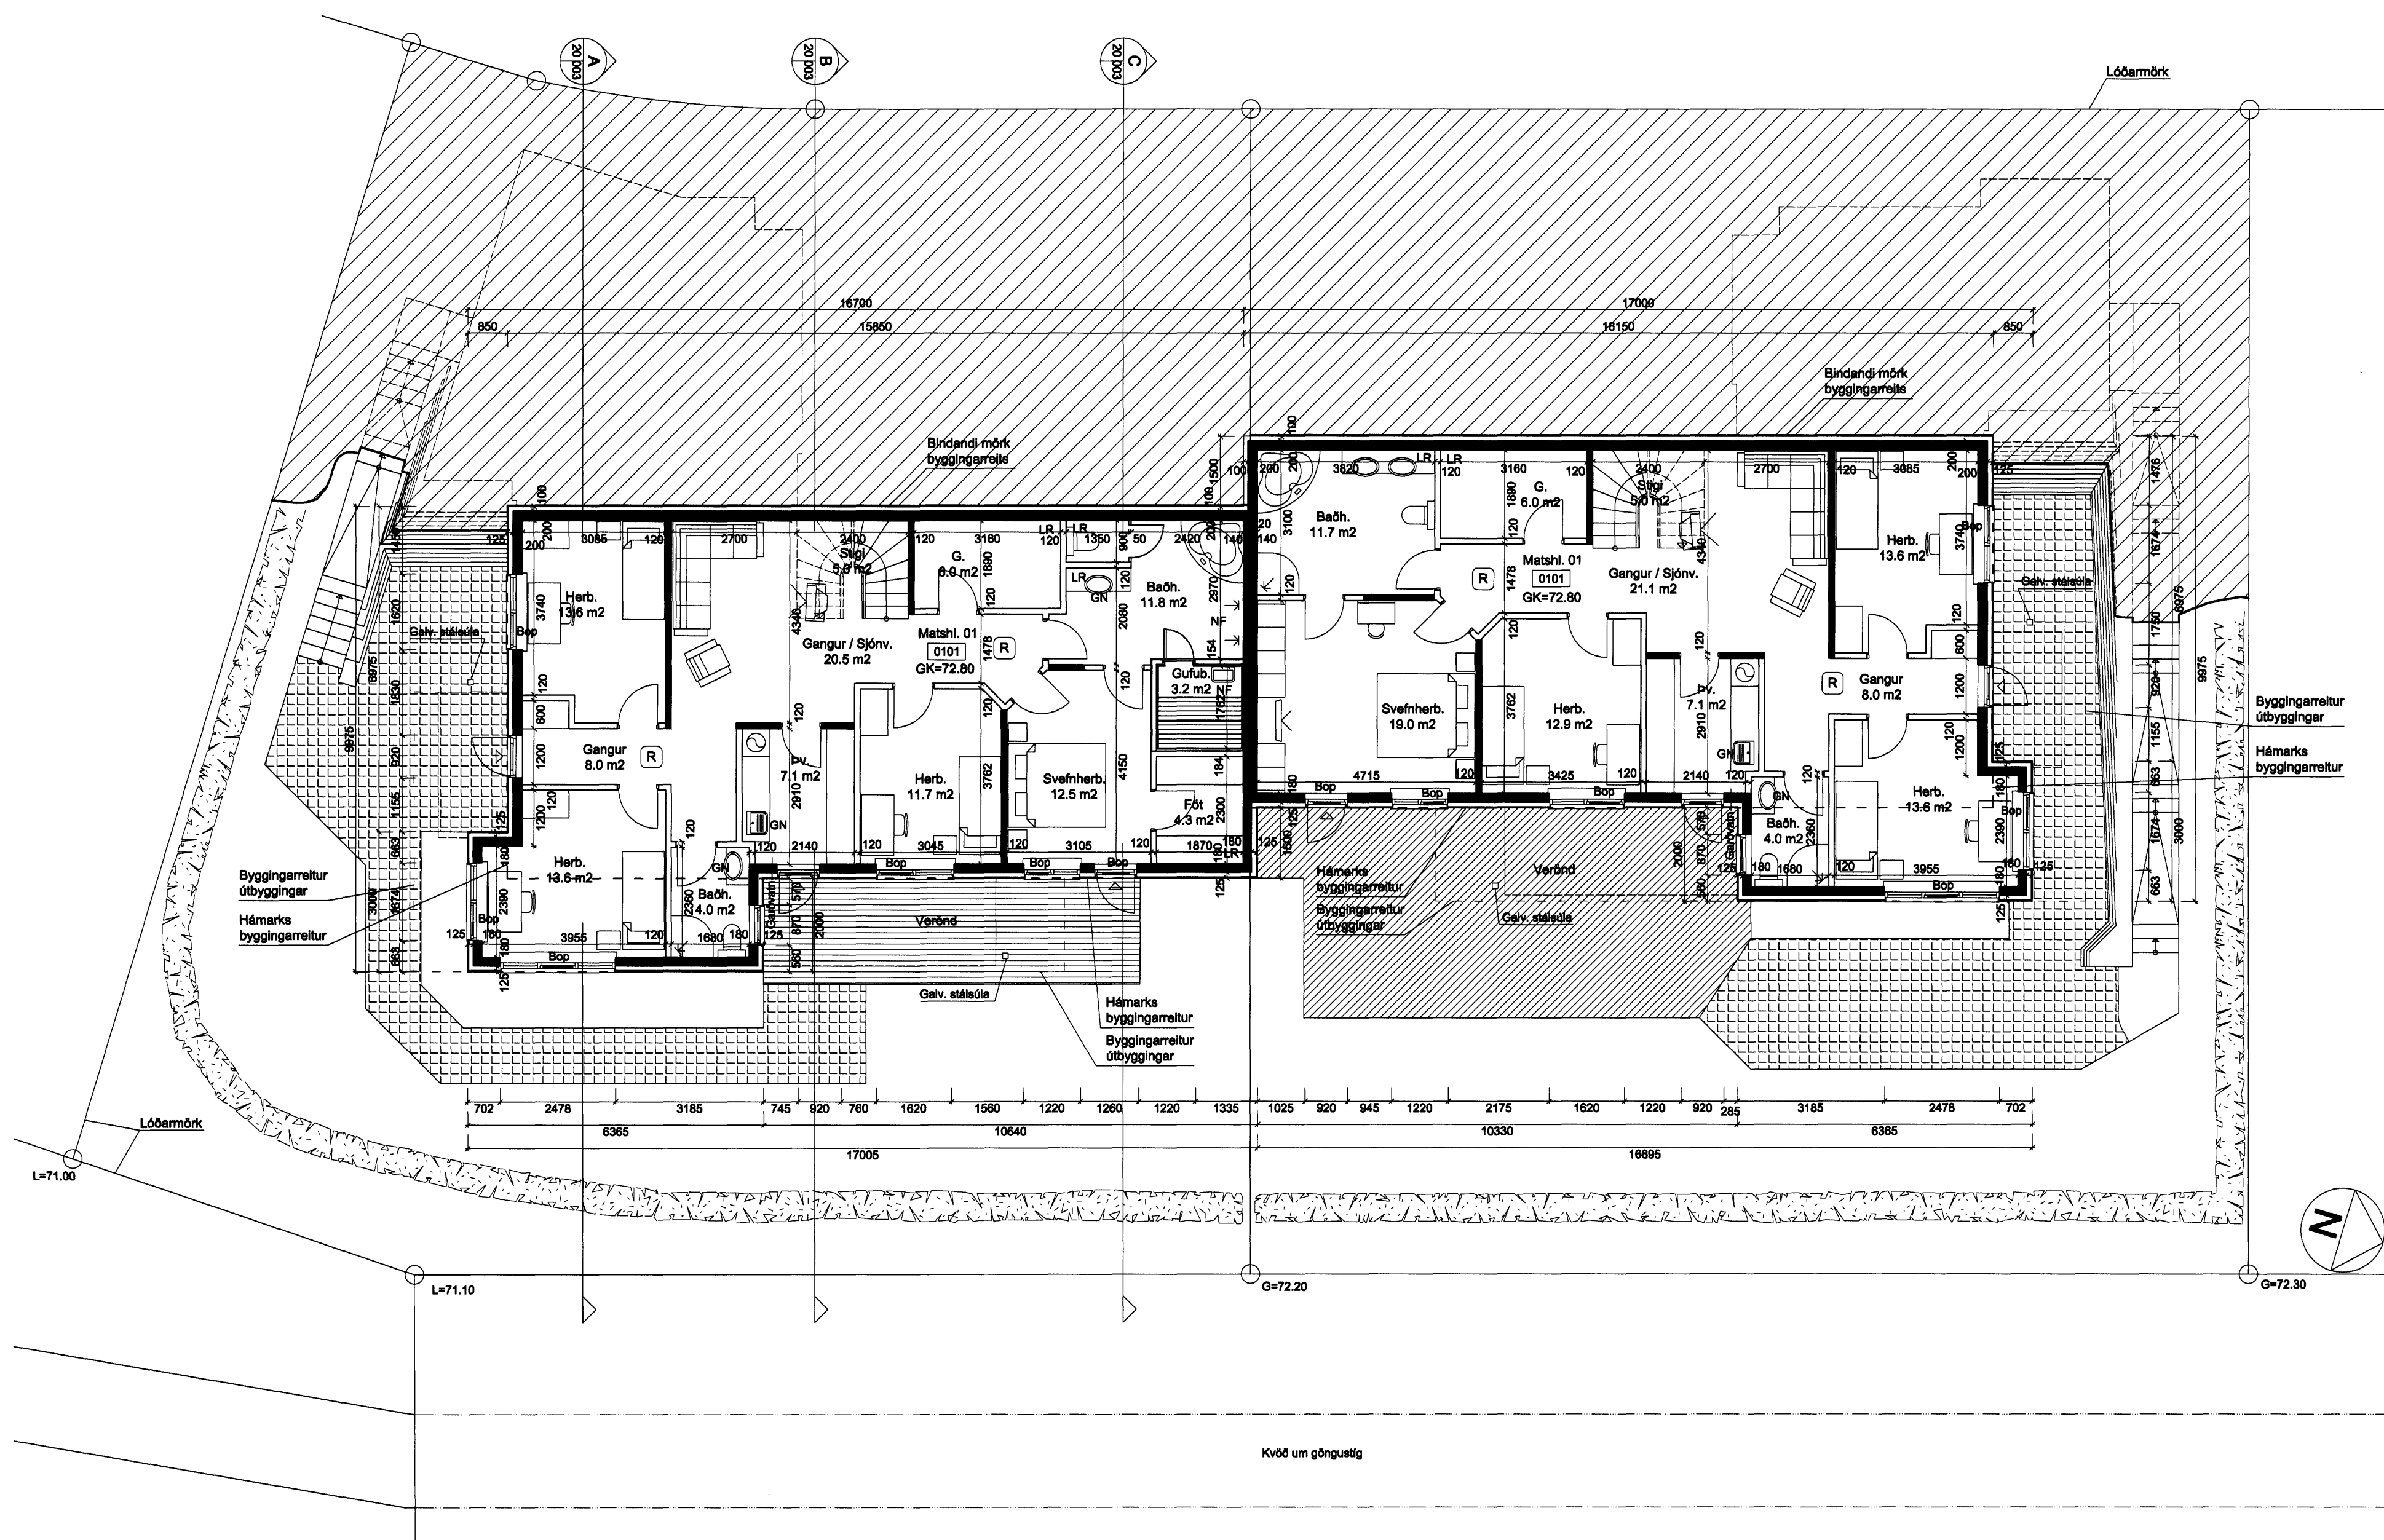

Grunnmynd 1. hæðar

1:100

Notist ekki sem vinnutakning

Arni Þór Helgason, arkitekt FSSA
Vesturbráut 9, 220 Hafnarfjörður
Símar: 565 7872/898 5338 Fax: 565 7872
Netf: husalst@simnet.is
Kt. 030755-3409

Furuás 15 og 17

Grunnmynd 1. hæðar

Mællkv (A1): 1:100

Teikn nr. 20 - 002

Nr. 2 af 3

Arni Þór Helgason Dags. 24. jan. 2007