
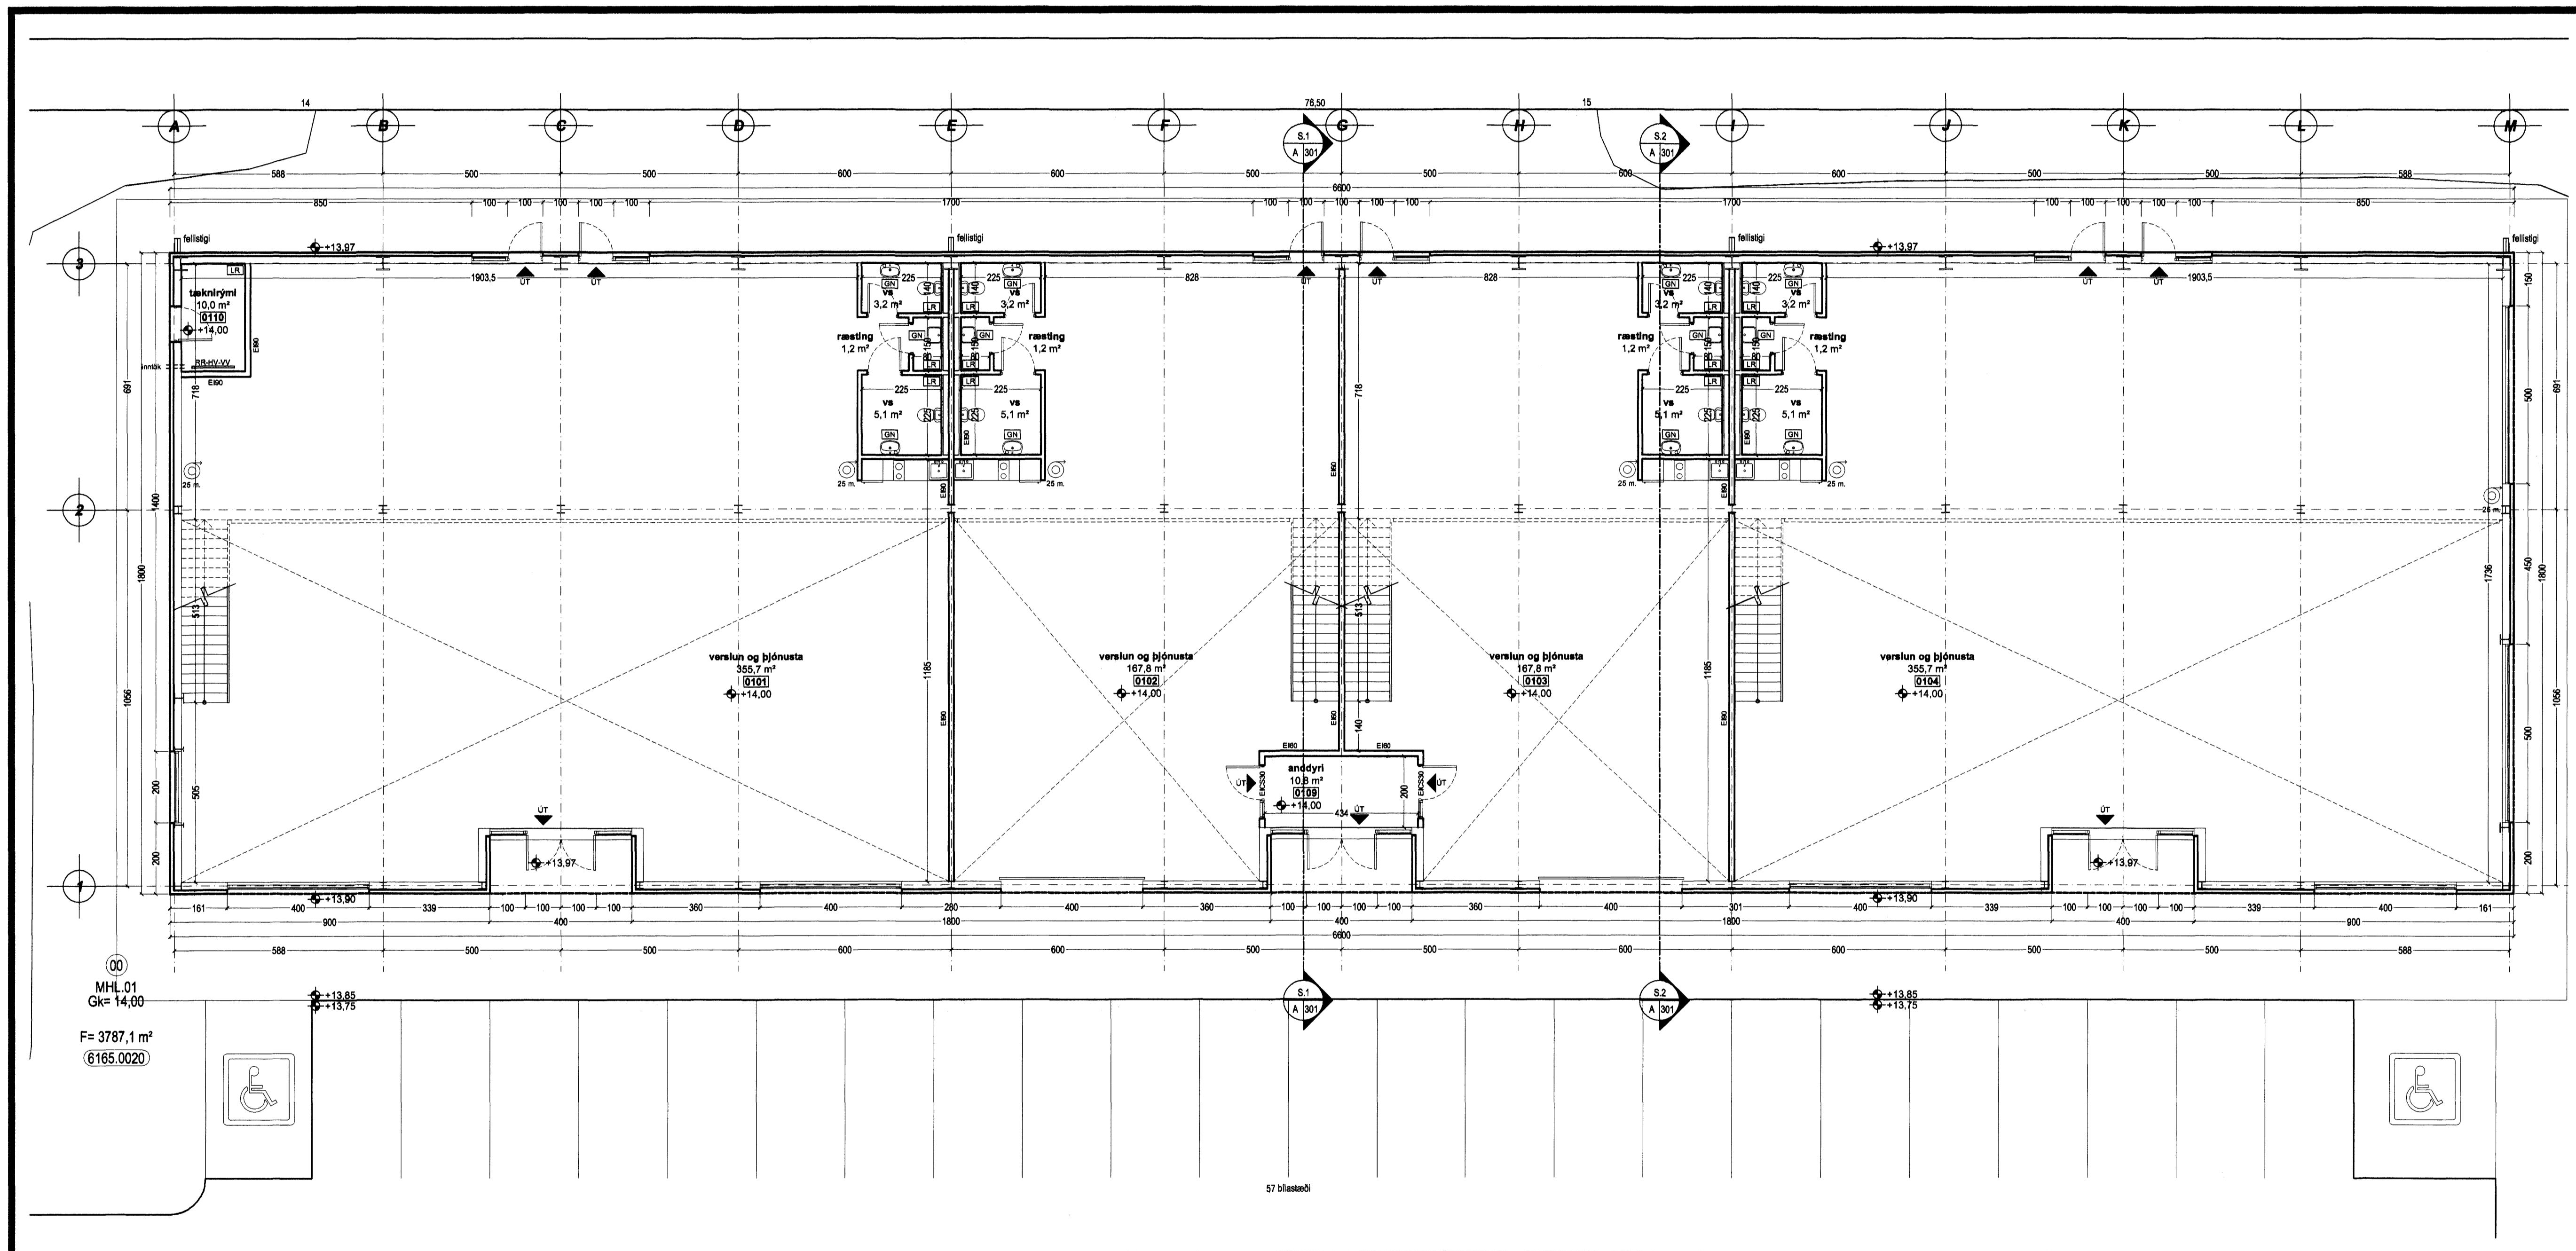


Byggingarfulltrúi
samþykkir erindið.
21 FEB. 2007

Bent skal á, að þessi fulltrúi er gefin út í formi þess og veitir ekki vörð um eitt annað. Þetta er einungis samþykking og veitir ekki vörð um eitt annað. Þetta er einungis samþykking og veitir ekki vörð um eitt annað.

Byggingarfulltrúi
E. H. Kristján Þórunnsson

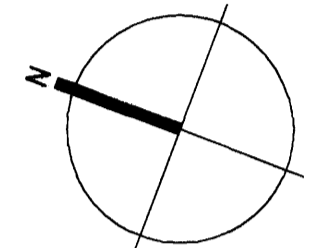

- TAKN**
- GN = Gólfduffel
 - PN = Þakduffel
 - LR = Loftrásing
 - VLR = Vöðvöð loftrásing
 - PK = Þaktesar
 - NL = Neyðloð
 - BO = Björgunarpopp
 - R = Reykskyngi
 - HSL = Hæðskilvæðing
 - UT = Merktar útgangir
 - BO = Felliðgi við björgunarpopp
 - = Brunastanga
 - = Stigjæla
 - = Stigjæla út
 - = Stigstöð brunavörðunarkerfis
 - = Inntak
 - = Blástæði fyrir fetsæði
 - E100 = Veggir og hæðskil
 - E100 = Stigjæla
 - A-E100 = Stigjæla
 - A-E120 = Stigjæla
 - RE100 = Stigjæla
 - RE120 = Stigjæla
 - A-REIM120 = Stigjæla
 - E-CS30 = Hurðir
 - EI-CS30 = Hurðir
 - EI-CS80 = Hurðir
 - E30 = Gluggar

BREYTING

Breyting	Dagsetning	Talkeyð	Yfirfari
1	DO.MM.YY	XXX	XXX

Grunnmynd 1.hæð 1:100

1:100 0 1 2 3 4 5 m



KRark Kristinn Ragnarsson arkitekt ehf.
Suðurlandsbraut 4a - 3.hæð, 108 Reykjavík, Ísland
Sí. 564 2255, Fax. 544 4225
Kl. 581 298 3539, www.krark.is, krark@krark.is

Miðhella 2
Hafnarfjörður

Grunnmynd 1.hæð

Verknúmer: 06097AI	Verkefnastjóri: YAI
Hönnun: KR.YAI	Teiknað: YAI
Yfirfari: YAI	Samþykkt: Kristinn Ragnarsson Kl. 19.04.2007
Mælikvæði: 1:100	Dagsetning: 23.01.2007
Skrá: 06097AI-A101.dwg	Blað: A101

FL
HEILBRIGDISEFTIRLITJ
HAFNARFJÖRÐAR-
OG RÖPVAOGSSVÆDIS
Garðaborg 7 - 210 Garðabæ
Karl Stefánsson

Skrá: 1.2.2007 10:42:48

Copyright © 2007