
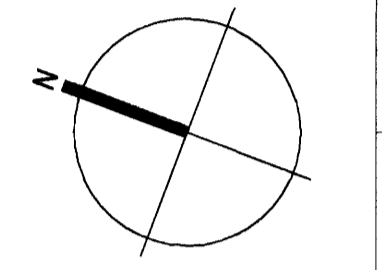


Byggingarfultrúi samþykkir erindið.
 21 FEB. 2007

Bent skal á að samþykki þessi skýtur ekki virk. Í því enn eftir bindlyngni eignaþingaráttaráttir sagnarinnar og skráningu heitar þjá Eignaskipanartilvikna.
 Byggingarfulltrúinn / Halmarfirði
 E/h. Kristján Þórásson

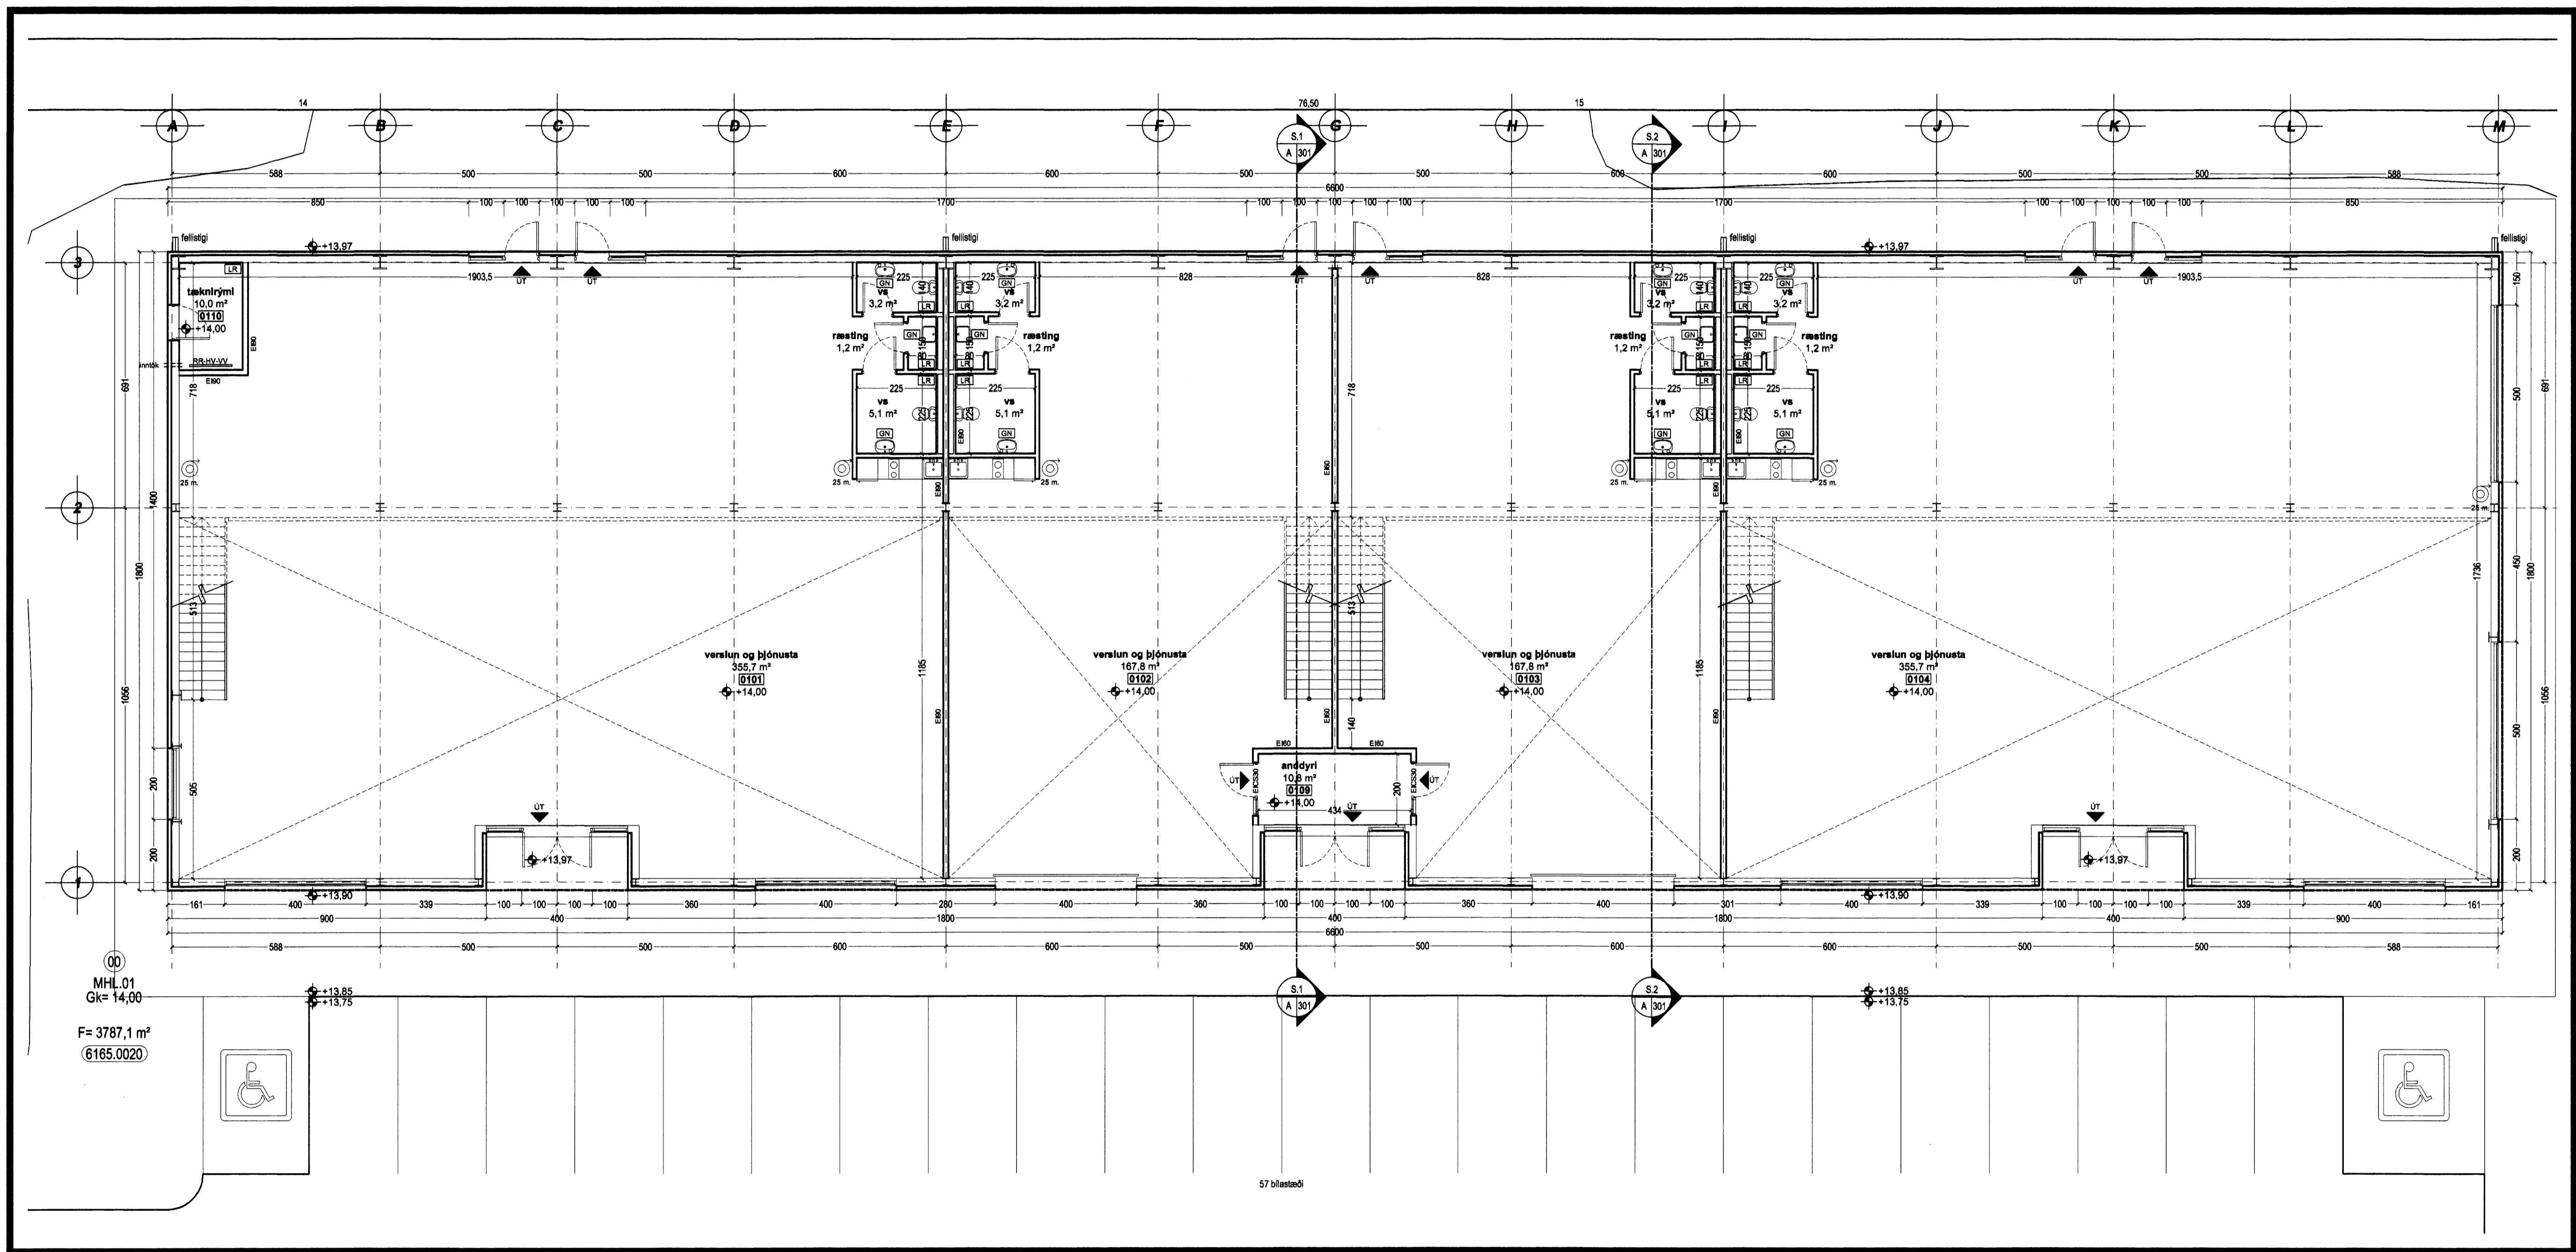


- TAKN**
- GN = Gólfhurftill
 - LN = hlálfhurftill
 - LR = Loftresting
 - VLR = Vélknúin loftresting
 - PK = Póstkassar
 - NL = Neysljarfle
 - BO = Þjórannar
 - R = Reykskýrnart
 - HSL = Handstökktarkú
 - UT = Merkstur útgangur
 - BO = Fallstigi við þjórannar
 - BR = Brunaslanga
 - St = Stigleðsla
 - St = Stigleðsla í st
 - St = Stigleðsla brunavörðrunarkerfis
 - Instak = Instak
 - Bl = Blástæði fyrir fátæði
 - EI60 = Veggir og hæðskaki
 - EI90 = A-EI60
 - A-EI120 = REI60
 - REI120 = A-REI120
 - E-CS30 = Hurdur
 - EI-CS30 = EI-CS60
 - EI-CS60 = E30 = Gluggar

BREYTING

Breyting	Dagsetning	Talman	Yfirleð
1	DD.MM.YY	XXX	XXX

Grunnmynd 1.hæð 1:100

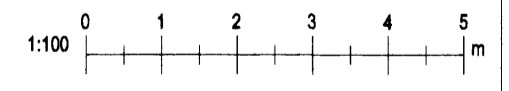

KRark Kristinn Ragnarsson arkitekt ehf.
 Suðurlandsbraut 4a - 3. hæð, 108 Reykjavík, Ísland
 Sí. 564.2255 Fax. 544.4225
 Kt. 581298.3589 www.krark.is krark@krark.is

Miðhella 2
 Hafnarfjörður
 Grunnmynd 1.hæð

Verknúmer: 06097AI	Verkefnastjórn: YAI
Hönnun: KR.YAI	Teiknað: YAI
Yfirfarið: YAI	Samþykkt: Kristinn Ragnarsson Kt. 102064.2986
Mælikvarði: 1:100	Dagsetning: 23.01.2007
Skrá: 06097AI-A101.dwg	Blað: A101

Skrá: 12.2007 162437

Copyright © 2007