


Byggingarfulltrúi samþykkir erindið.
 21 FEB. 2007
 Bent skal á að samþykki þessi verður ekki virk, þyrfti einn eða fleiri skilyrði efnisráðgjafar frá Vísingum, innviðskráningu þennar hjá Fosteignamáli ráðgjafar.
 Byggingarfulltrúi / Hafnarfirdi
 Fh. Kristján Þórásson

SELHELLA

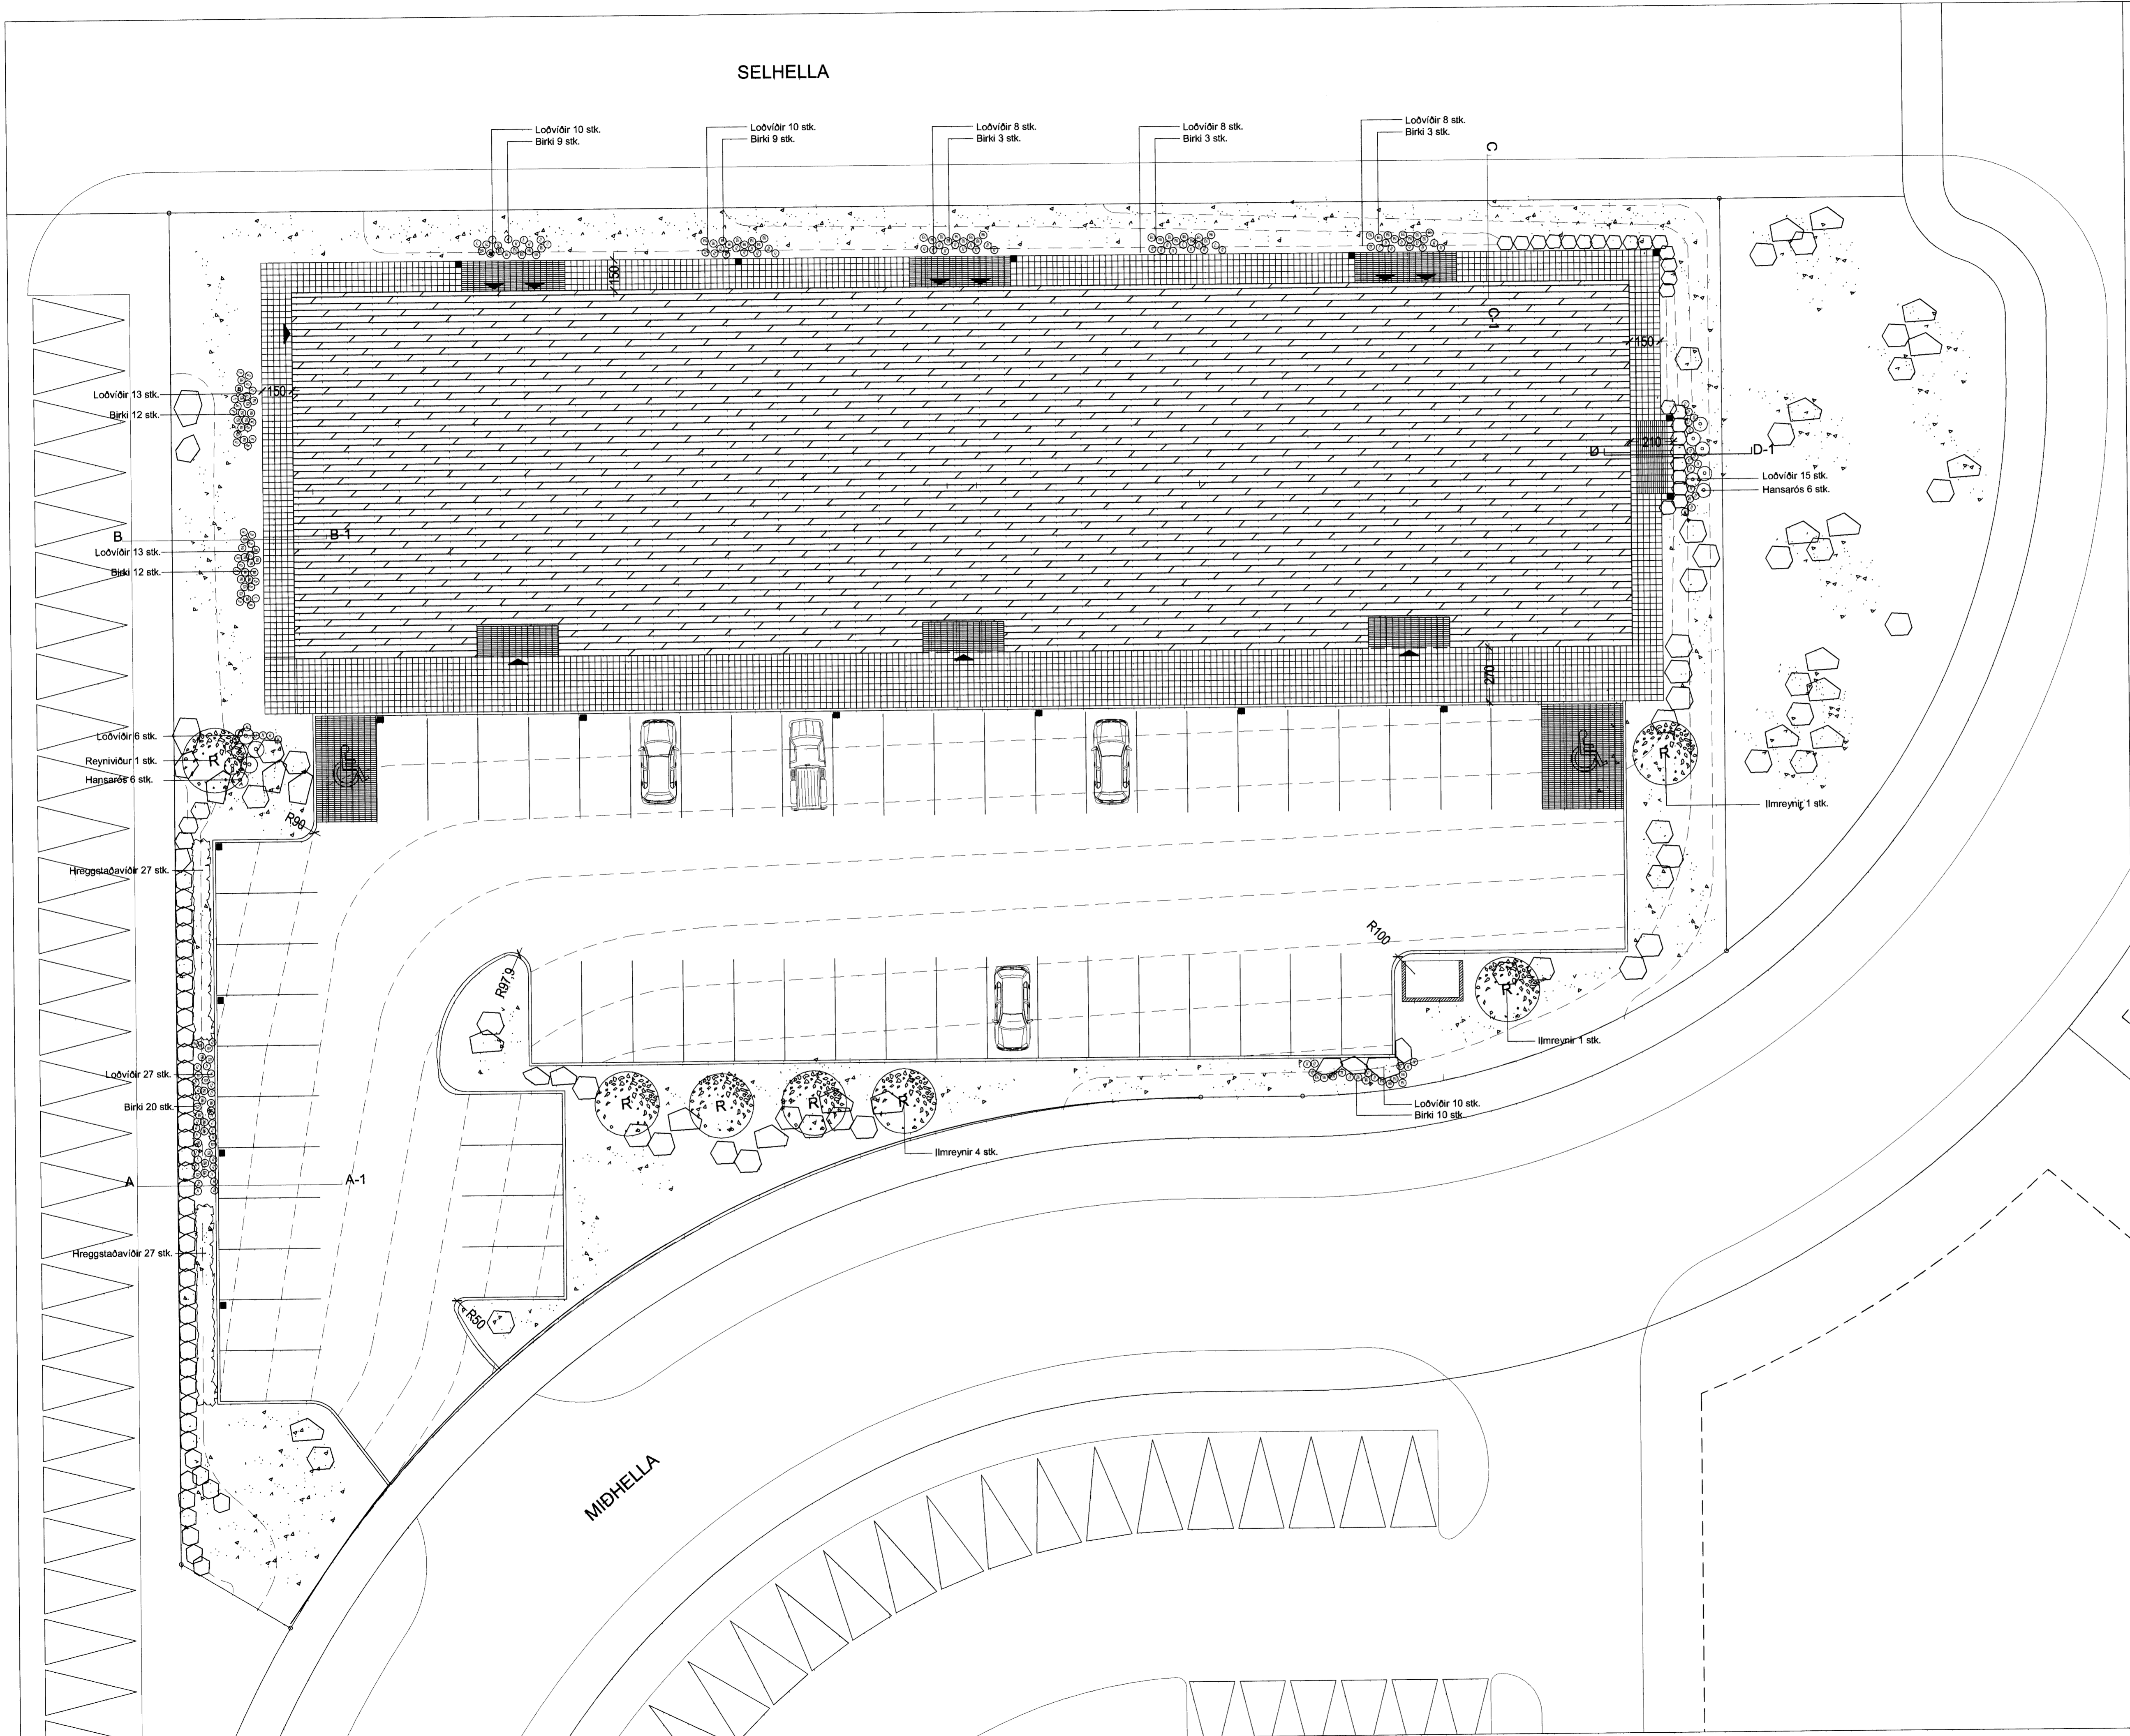

Táknskýringar:

FJÖLD TEG.	ÍSLENSKI HEITI	LATHENSKI HEITI	FJÖLDI STK.	ALBURNI/AR Mm
1	BIKKI	Betula pubescens	71	500 - 750
2	HANSARÓS	Rosa rugosa "Hansa"	12	500 - 600
3	HREGGSTAÐAVÍÐIR	Salix sp. "Hreggstabir"	54	500 - 700
4	ILMREYFIR	Sortus aucuparia	7	1200-1500
5	LOÐVÍÐIR	Salix lanata	128	200 - 300

Verk:
MIDHELLA 2
 Hafnarfirdi

Teikning:
LÓÐARHÖNNUN
 Gróðurval

Verkaupi:

Breytingar:

Hannað: IRG/HB Mkv: 1:200
 Teiknað: IRG/HB Dags: 31.01.2007.

Tilvísun: HÖNNUN/FYRIRT-STOFNANIR/Landslag/HPJ-Midjella 2/H-2.dwg
 TEIKN. NR: **03**

Áritanir: *INGA RUT GYLFADÓTTIR*

forma ehf.
 landslagsarkitektúr og atvika

Björk Guðmundsdóttir landslagsarkitekt FÍLA
 kt. 500560 5019
 Inga Rut Gyfjadóttir landslagsarkitekt FÍLA
 kt. 080370 5049
 bjork@forma.is Ingarut@forma.is
 Klapparstig 25 - 27 101 Reykjavík
 sí: 587 5020 www.forma.is kt. 590804 2880