



Byggingarfulltrúi
samþykkir erindið.
21 FEB. 2007


Þetta skal á að samþykki þess verður ekki vork.
fyrir en eftir þinglýsingu erendaskiptaafþýsingar.
múr og skótinga hentar hjá löngingumati ríkissins.
Byggingarfulltrúi í Hafnarfirði
E. Þ. Kristján Þorarinnsson

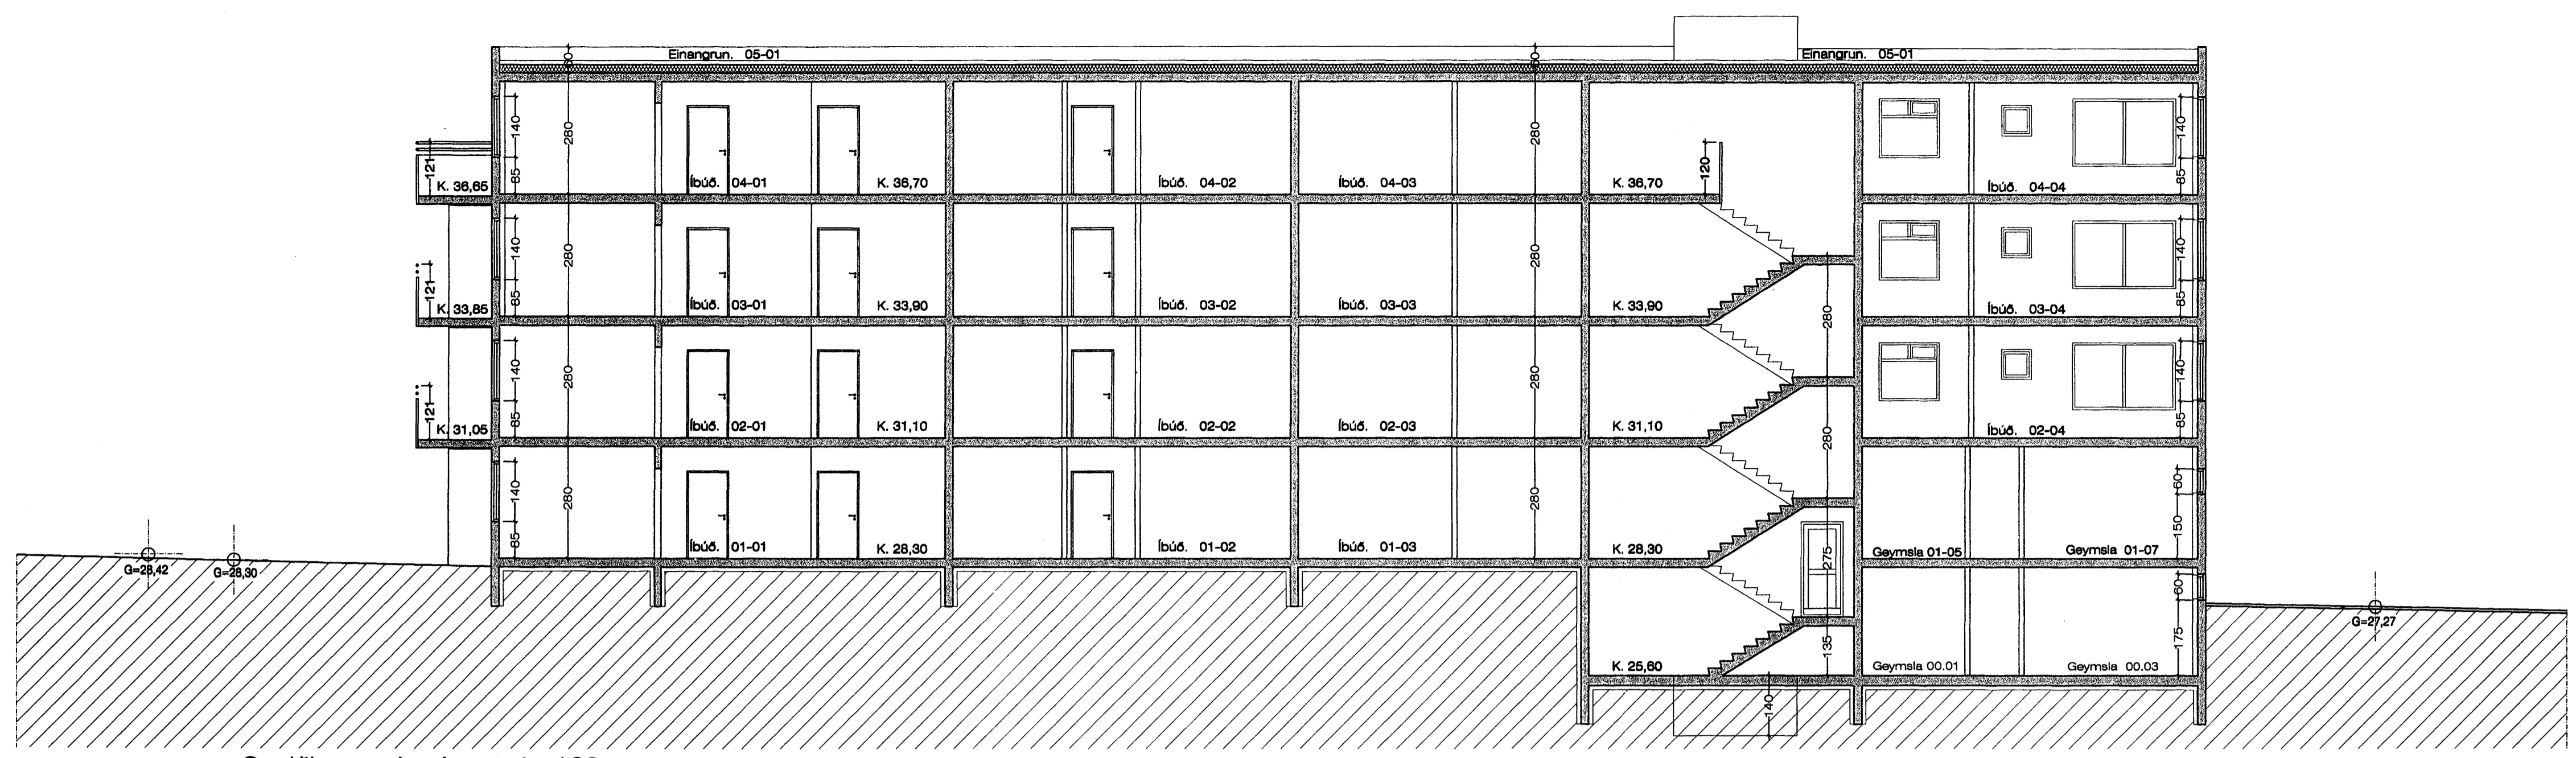

Sneiðing. A - A 1 : 100

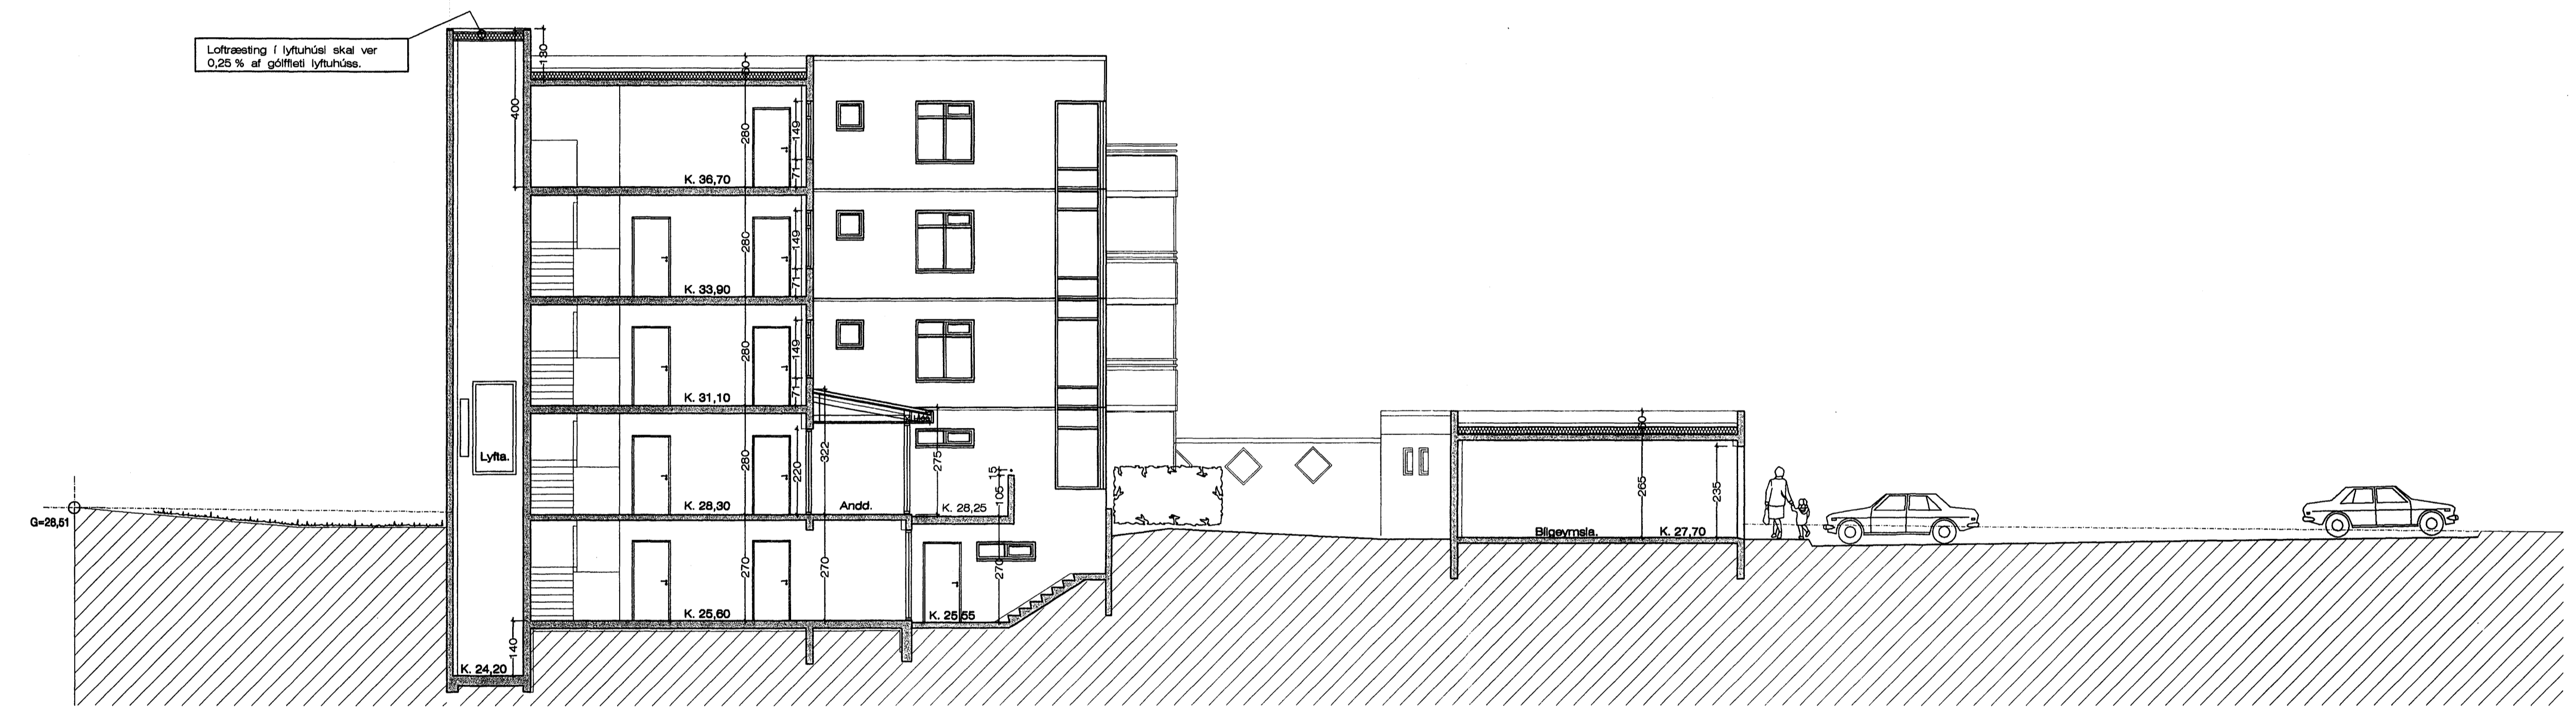

Sneiðing. B - B 1 : 100

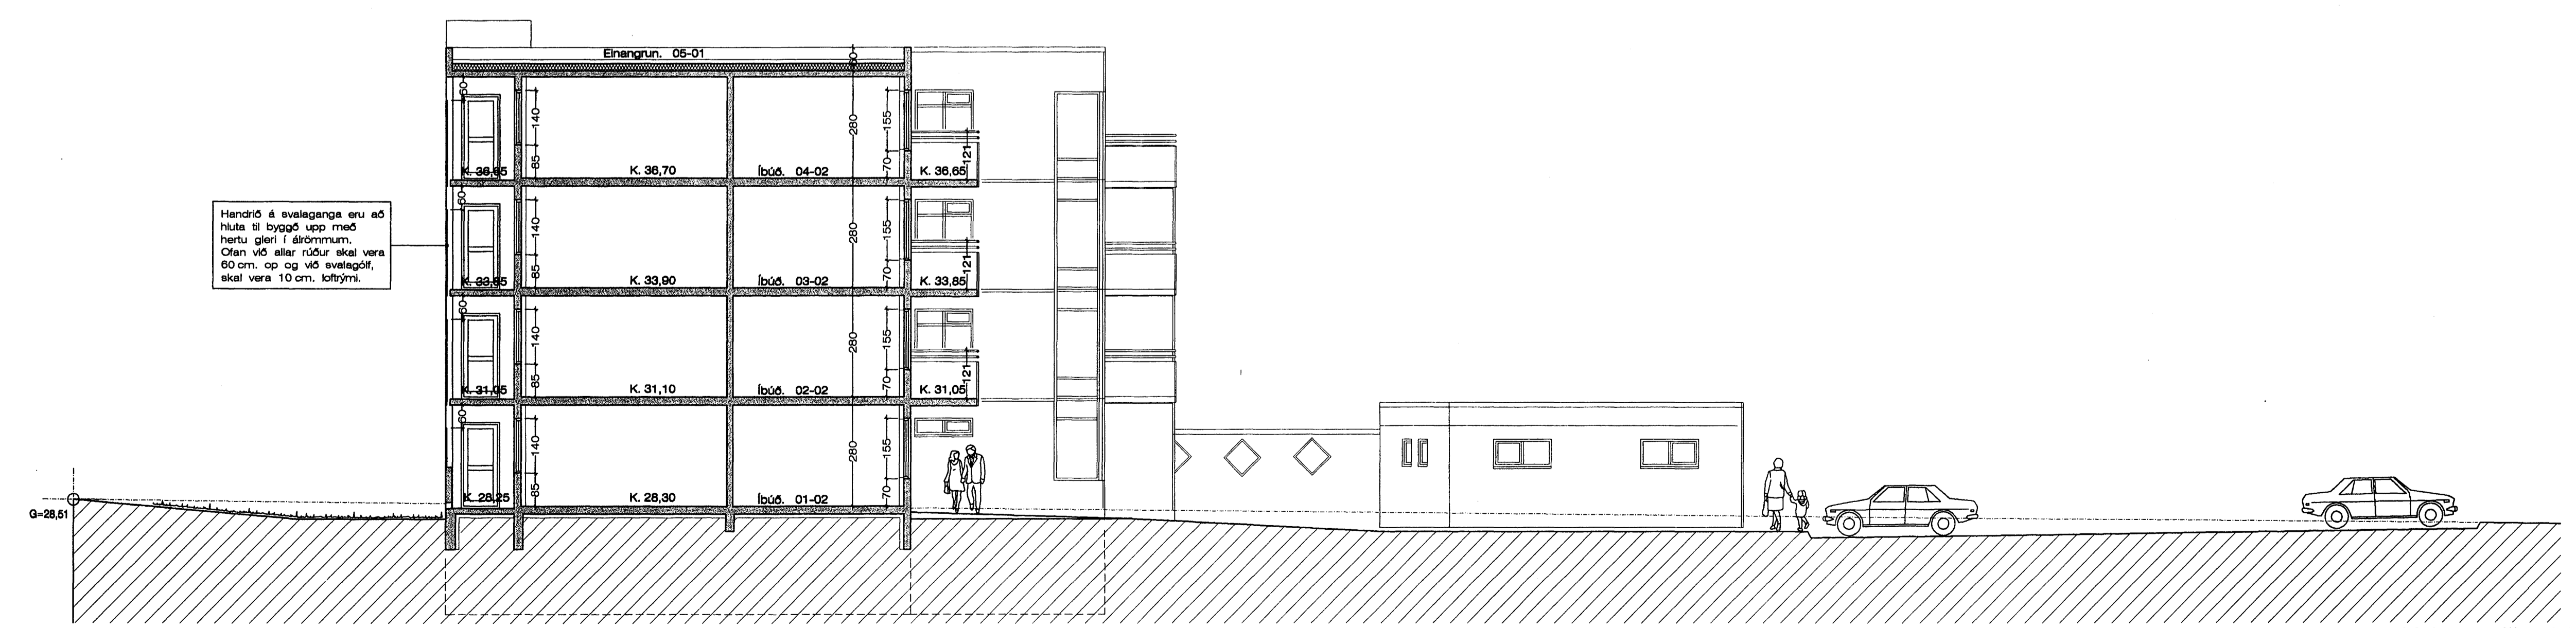

Sneiðing. C - C 1 : 100

9/2'07

09.02.2007 10:44
 KVISTAVELLIR 44
 SUÐURLANDSBRAUT 18