

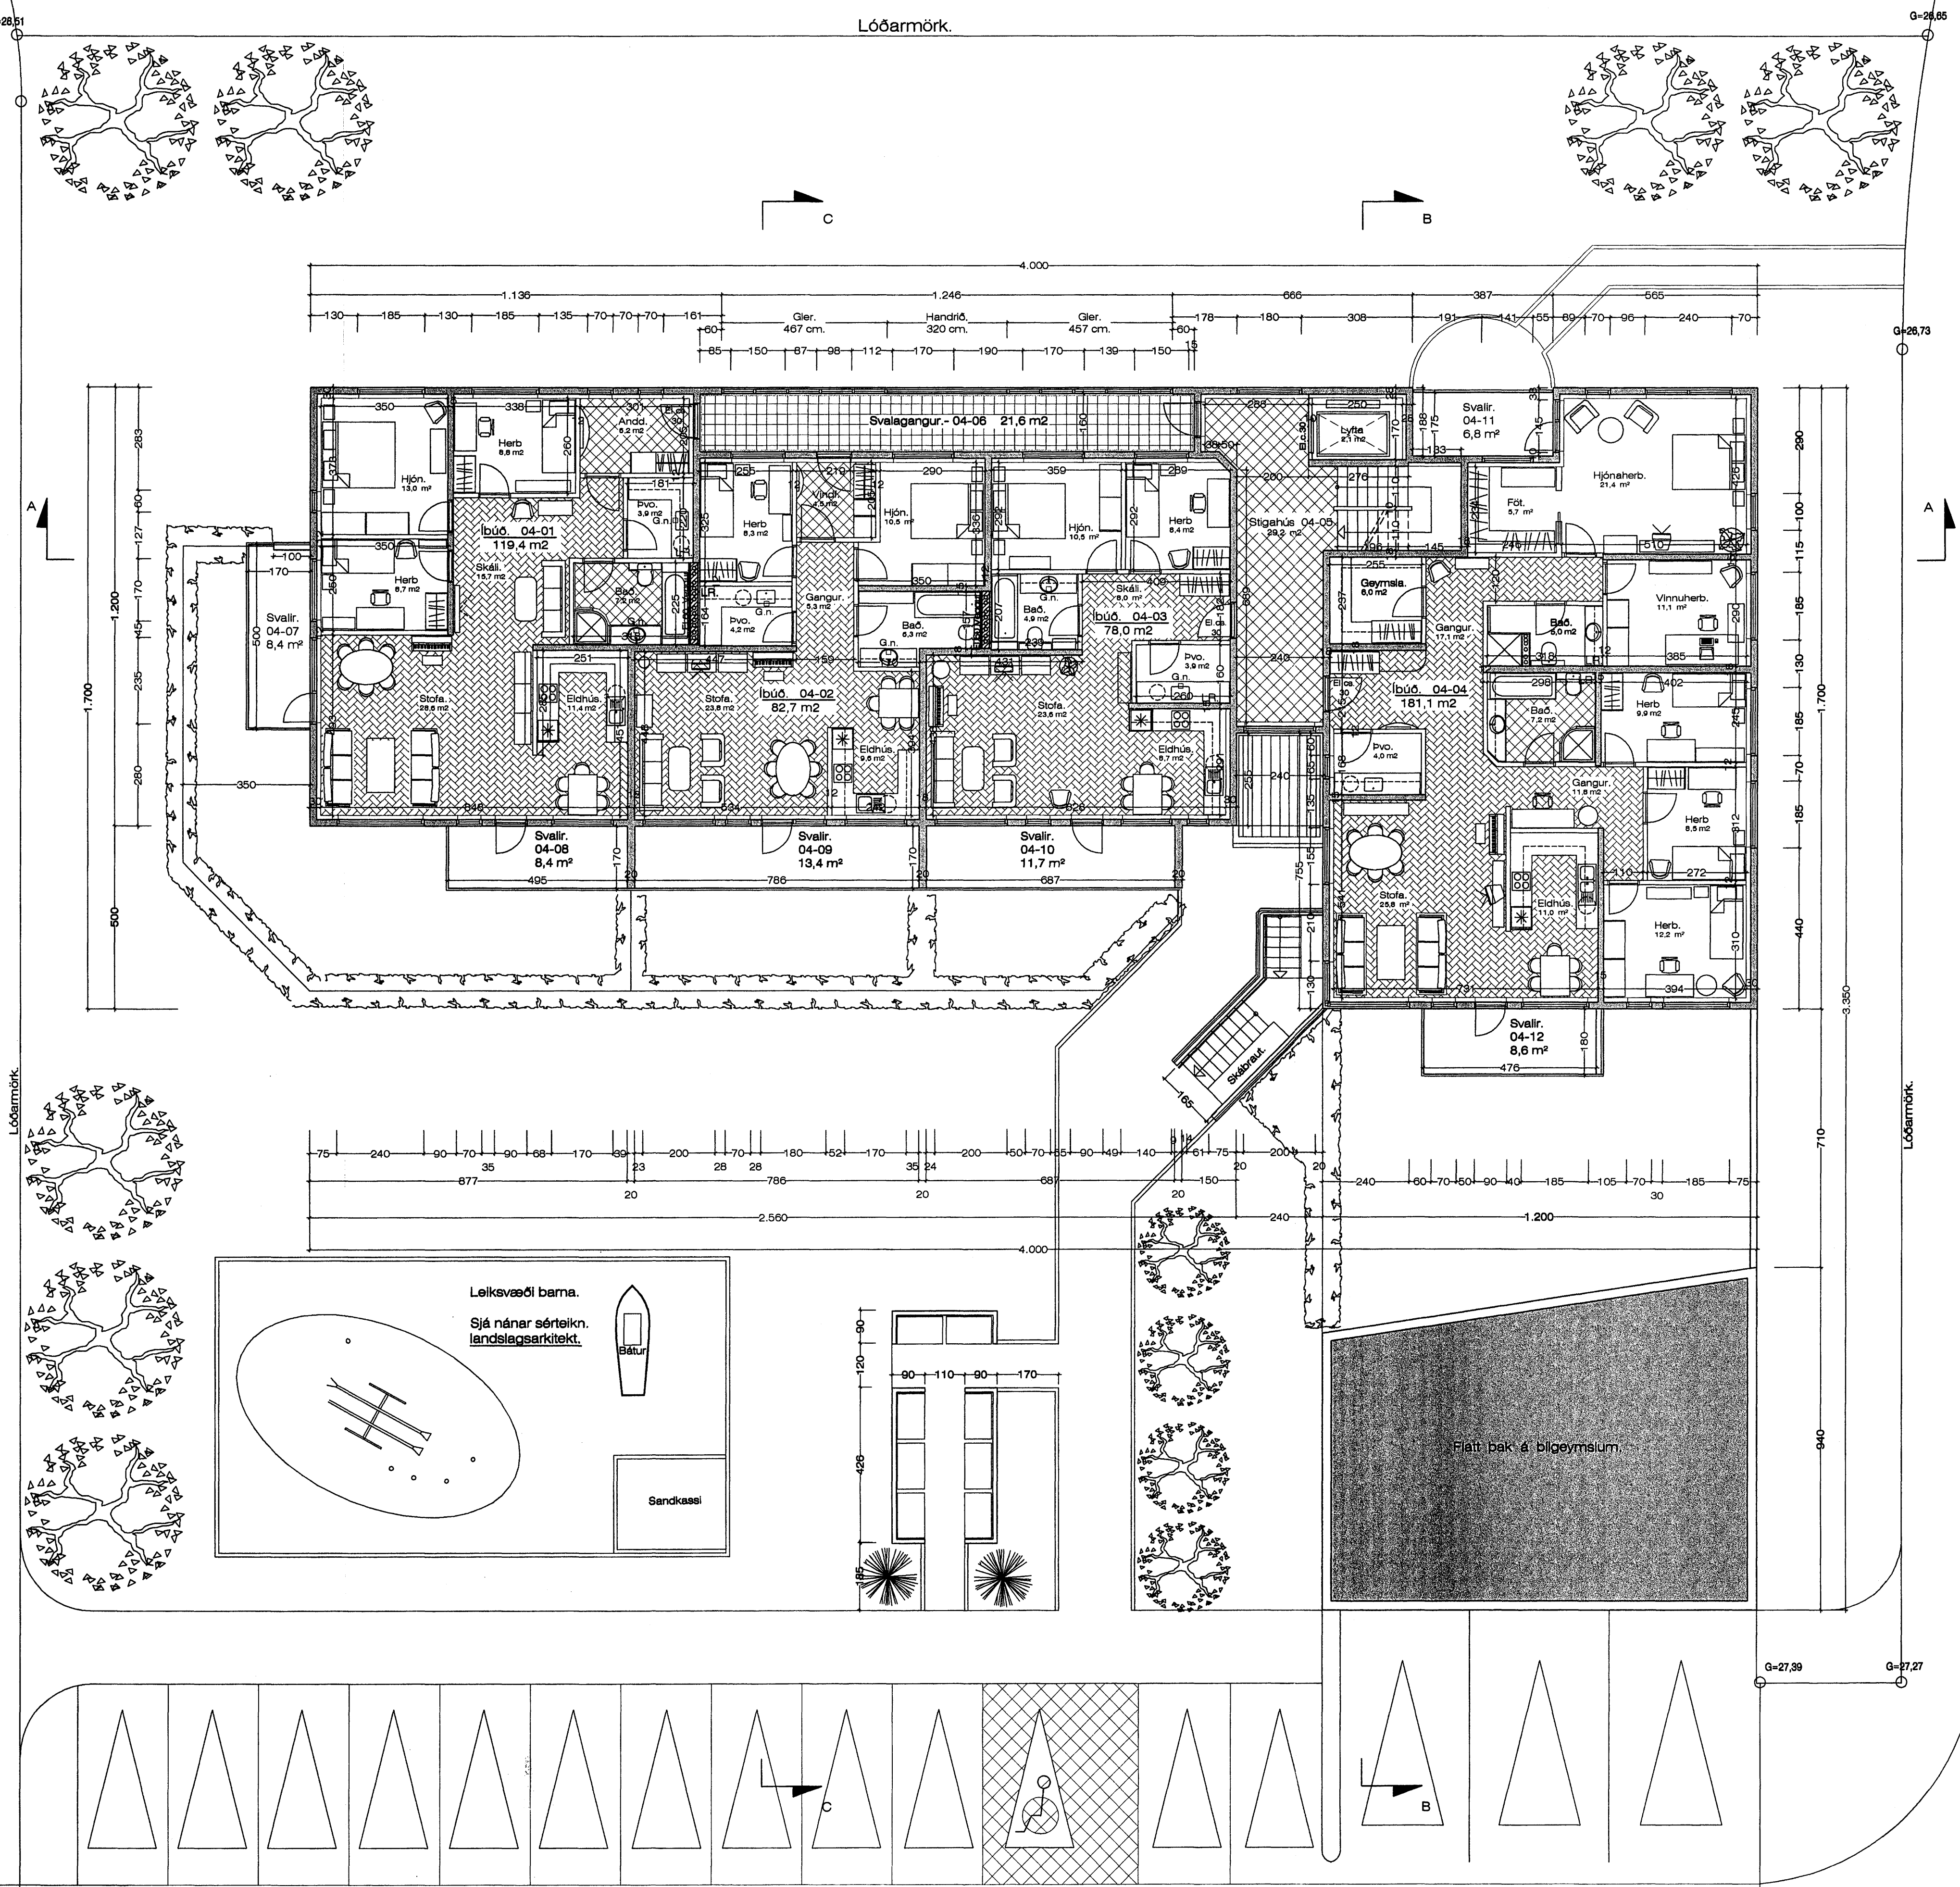
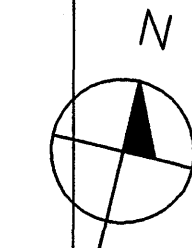


Byggingarfulltrúi
samþykkir erindið.
21 FEB. 2007
Bent skal á að samþykki þessi veður ekki ark.
Ísfr einn eitt þingsingur efnisráðgjafar.
Hinn er skráningu þetta hjá Efnisráðgjafar.
Byggingarfulltrúi / Hafnarfirði
Efn. Kristján Þóráðsson

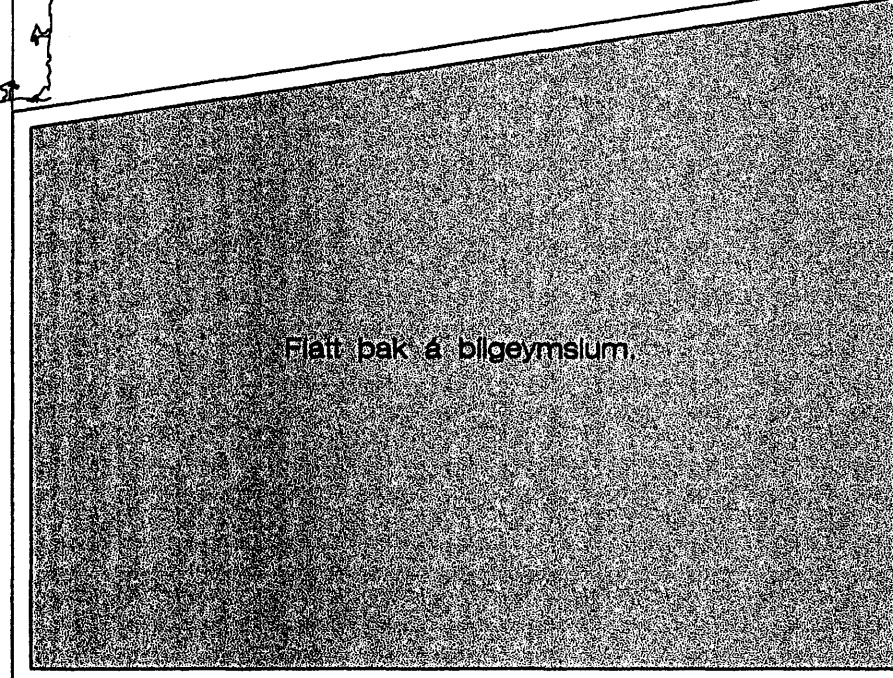

KVISTAVELLIR

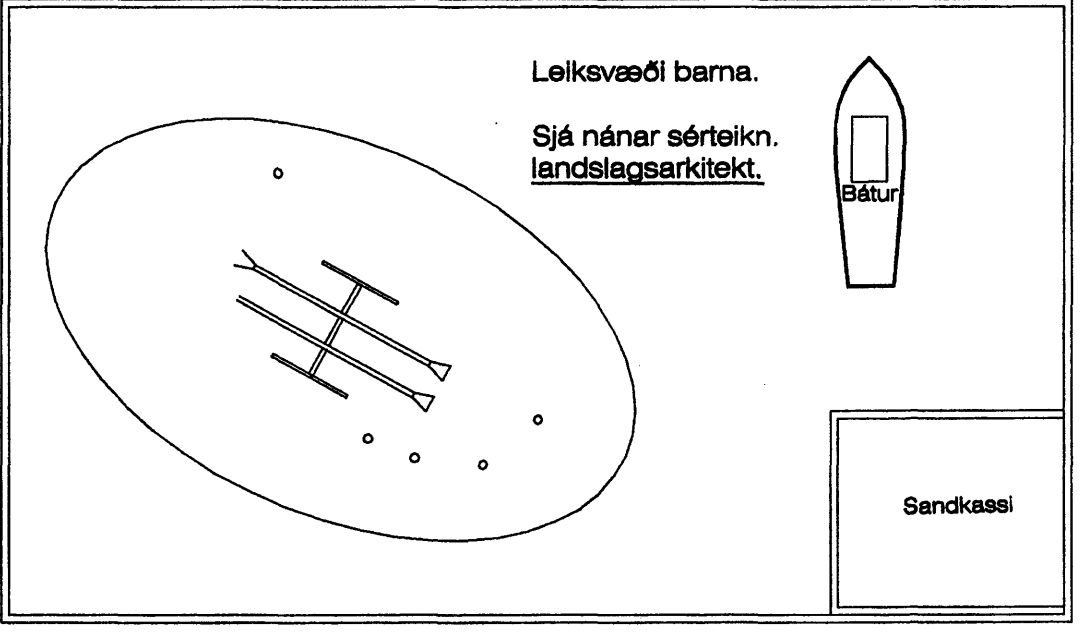

Grunnmynd 4. hæð. 1 : 100 Stærð. 502,4 m²

Kvistavellir 44 Hafnarfirði. Grunnmynd.
VERK NR. 300 DAGS. 19. - 12. - 2006 MÁL. 1:100
TEKN. NR. 05 BREYTT.
JÓN GUÐMUNDSSON ARKITEKTUR *Jón Guðmundsson*
VINNUSTOFA BUDURLANDSBRÁUT 18 REYKJAVÍK Sími 892 8056



KVISTAV. 1301.0303
D. 2. 2007 / 10:44
D. 2. 2007 / 10:44
D. 2. 2007 / 10:44