

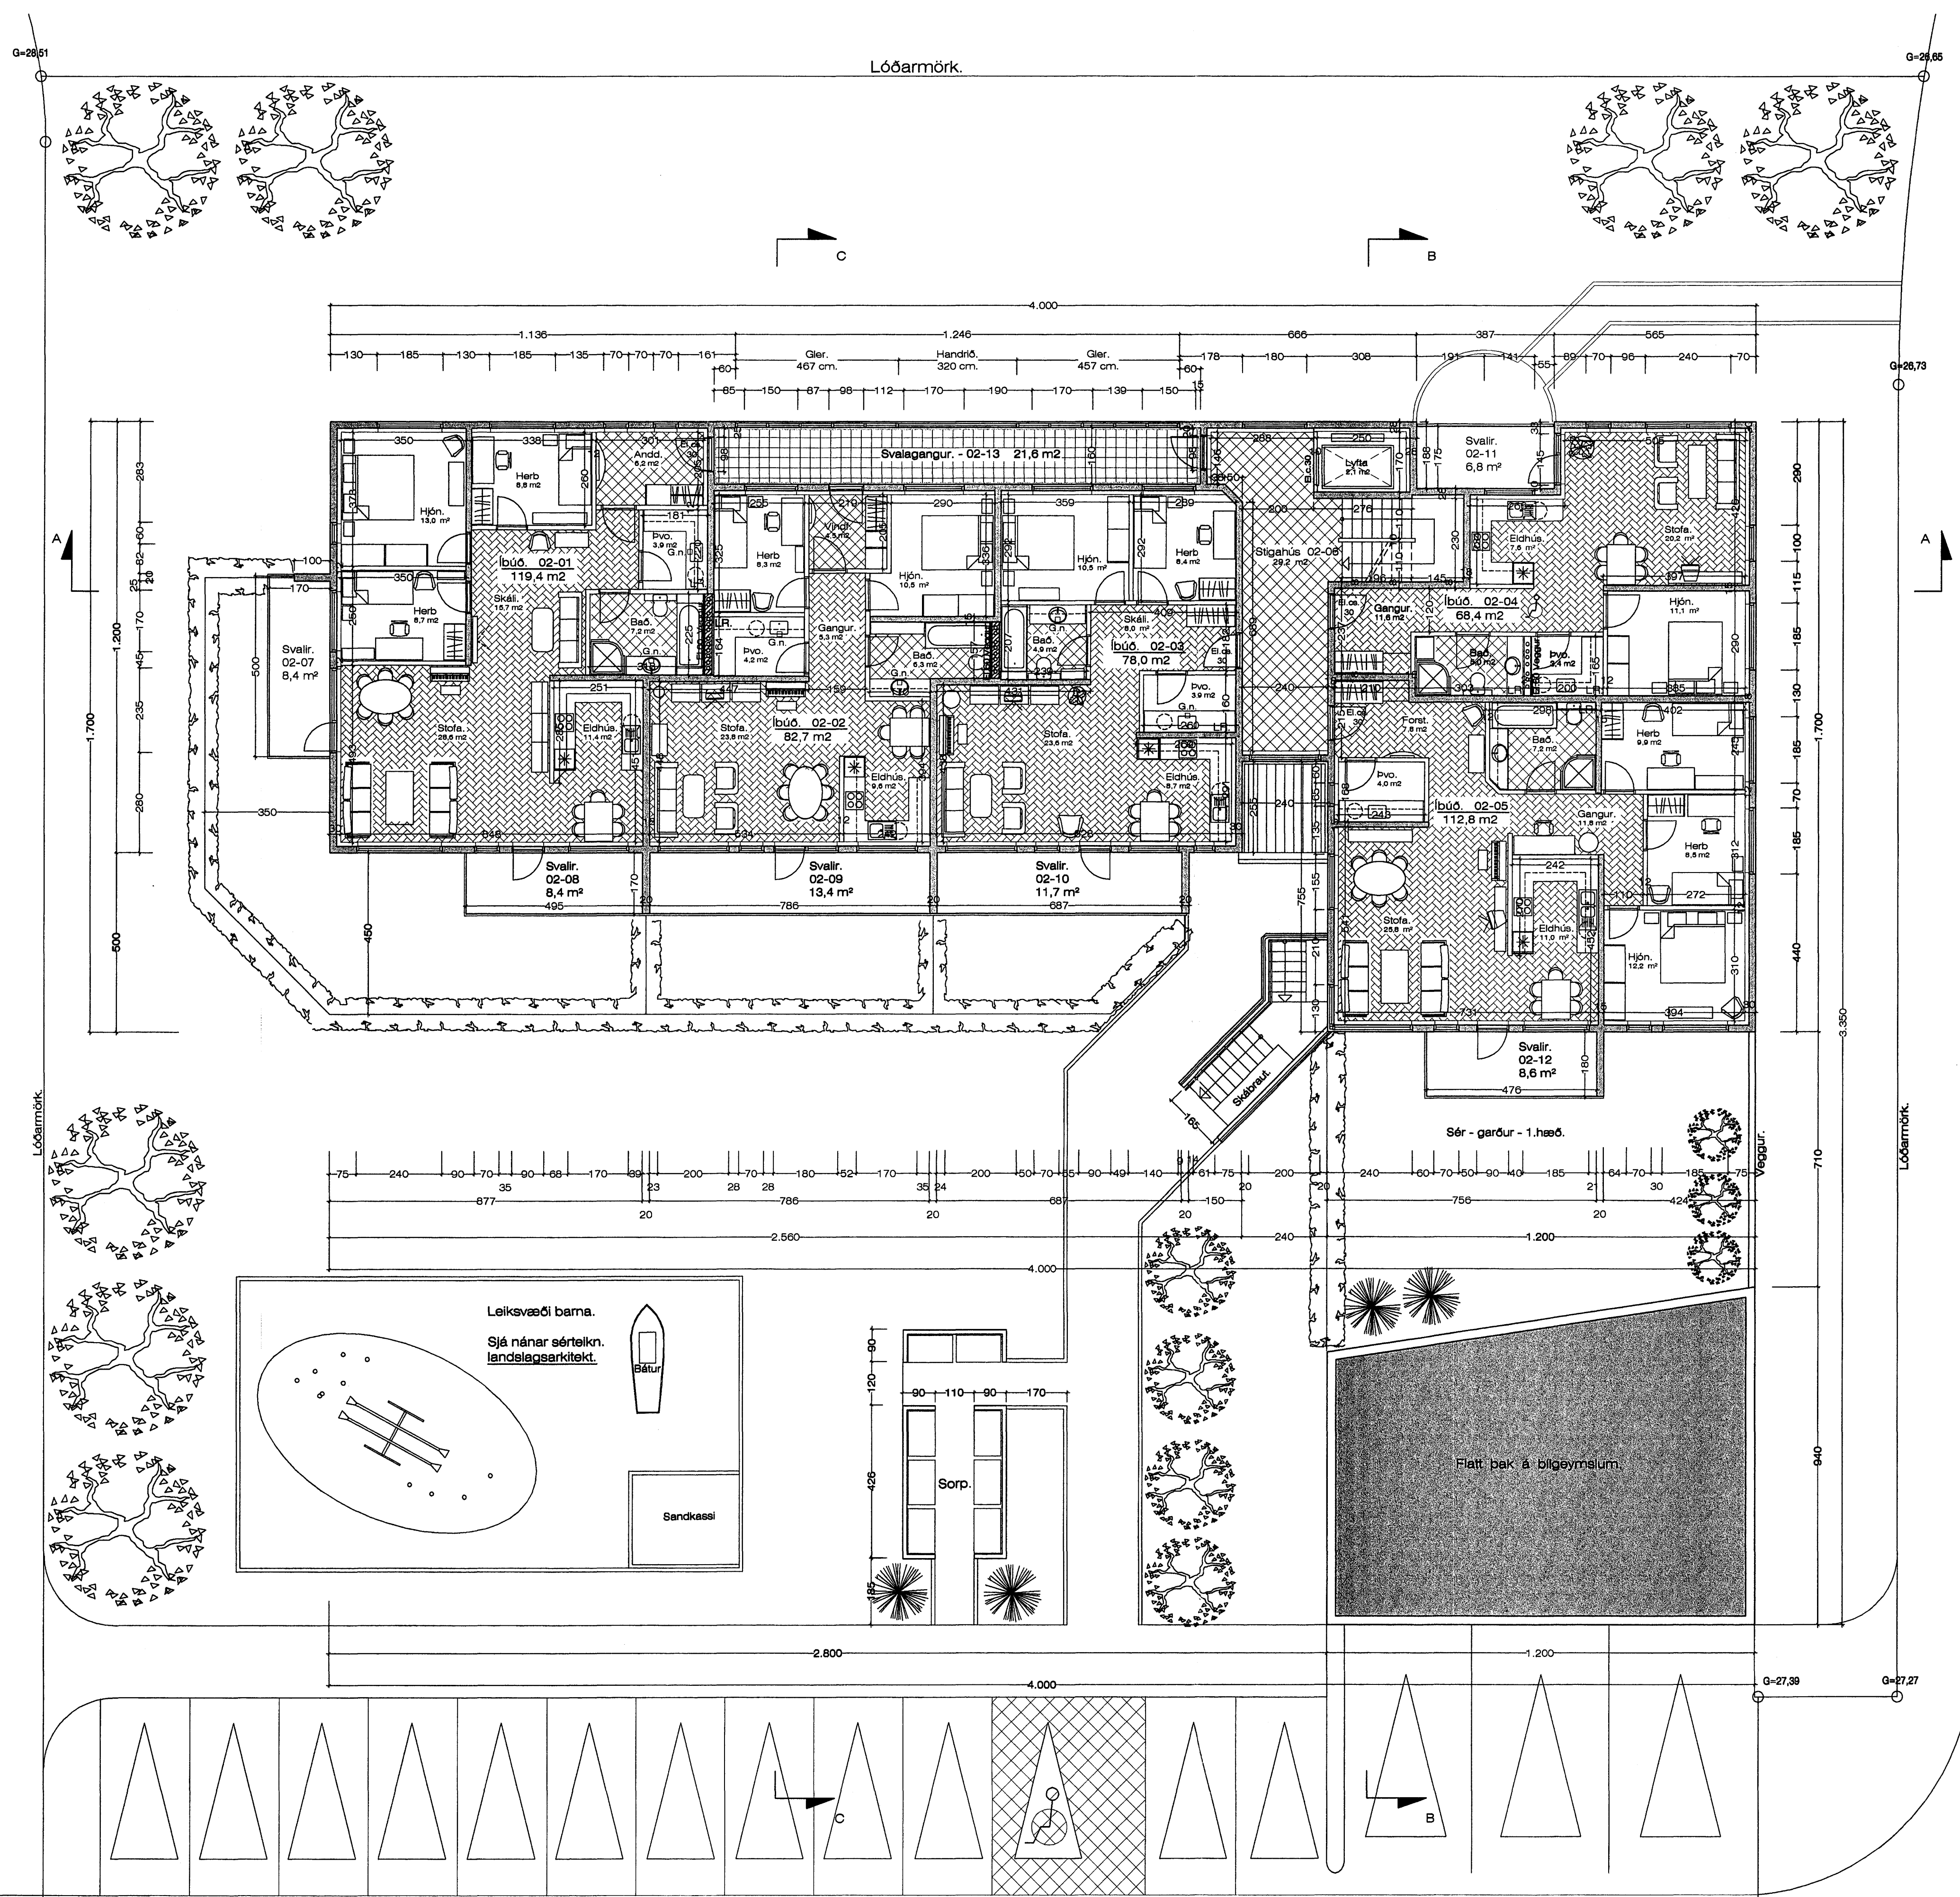


Byggingarfulltrúi
samþykkt erindi.
21.FEB.2007
Bent skal á að samþykkt þessi erfar ekki átt.
Þýtt er eftir þinglýsingu erindið og er þetta
innvið og skemmtið kemur frá Forsetisráðið íslensku.
Byggingatullurinn í Hafnarfirði
F.h. Kristján Þorarinsson

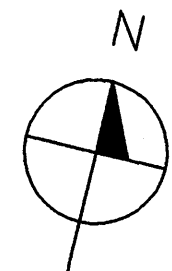

KVISTAVELLIR

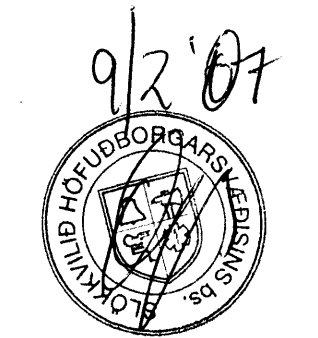

Grunnmynd 2. og 3. hæð. 1 : 100 Stærð. 502,4 m²

Kvistavellir 44 Hafnarfirði. Grunnmynd.

VERK NR. 300 DAGB. 19.-12.-2006 MÁL. 1:100
TEIKN. NR. 04 BREYTT.

JÓN GUÐMUNDSSON ARKITEKT
VINNUSTOFA SUBURLANDSBRÁUT 10 REYKJAVÍK
SÍMI 582 8088