


Byggingarfulltrúi
samþykkir erindið.
21 FEB 2007
Bent skal á að Samþykki þessi verður ekki virk
fyrir einu fjárhagslega eignaþingunni þótt hún
innihaldi skráningu heimil hjá Lögfræðingnum ríkisskipti
Byggingarfulltrúinn í Hafnarfirði
F.H. Kristján Þórásson

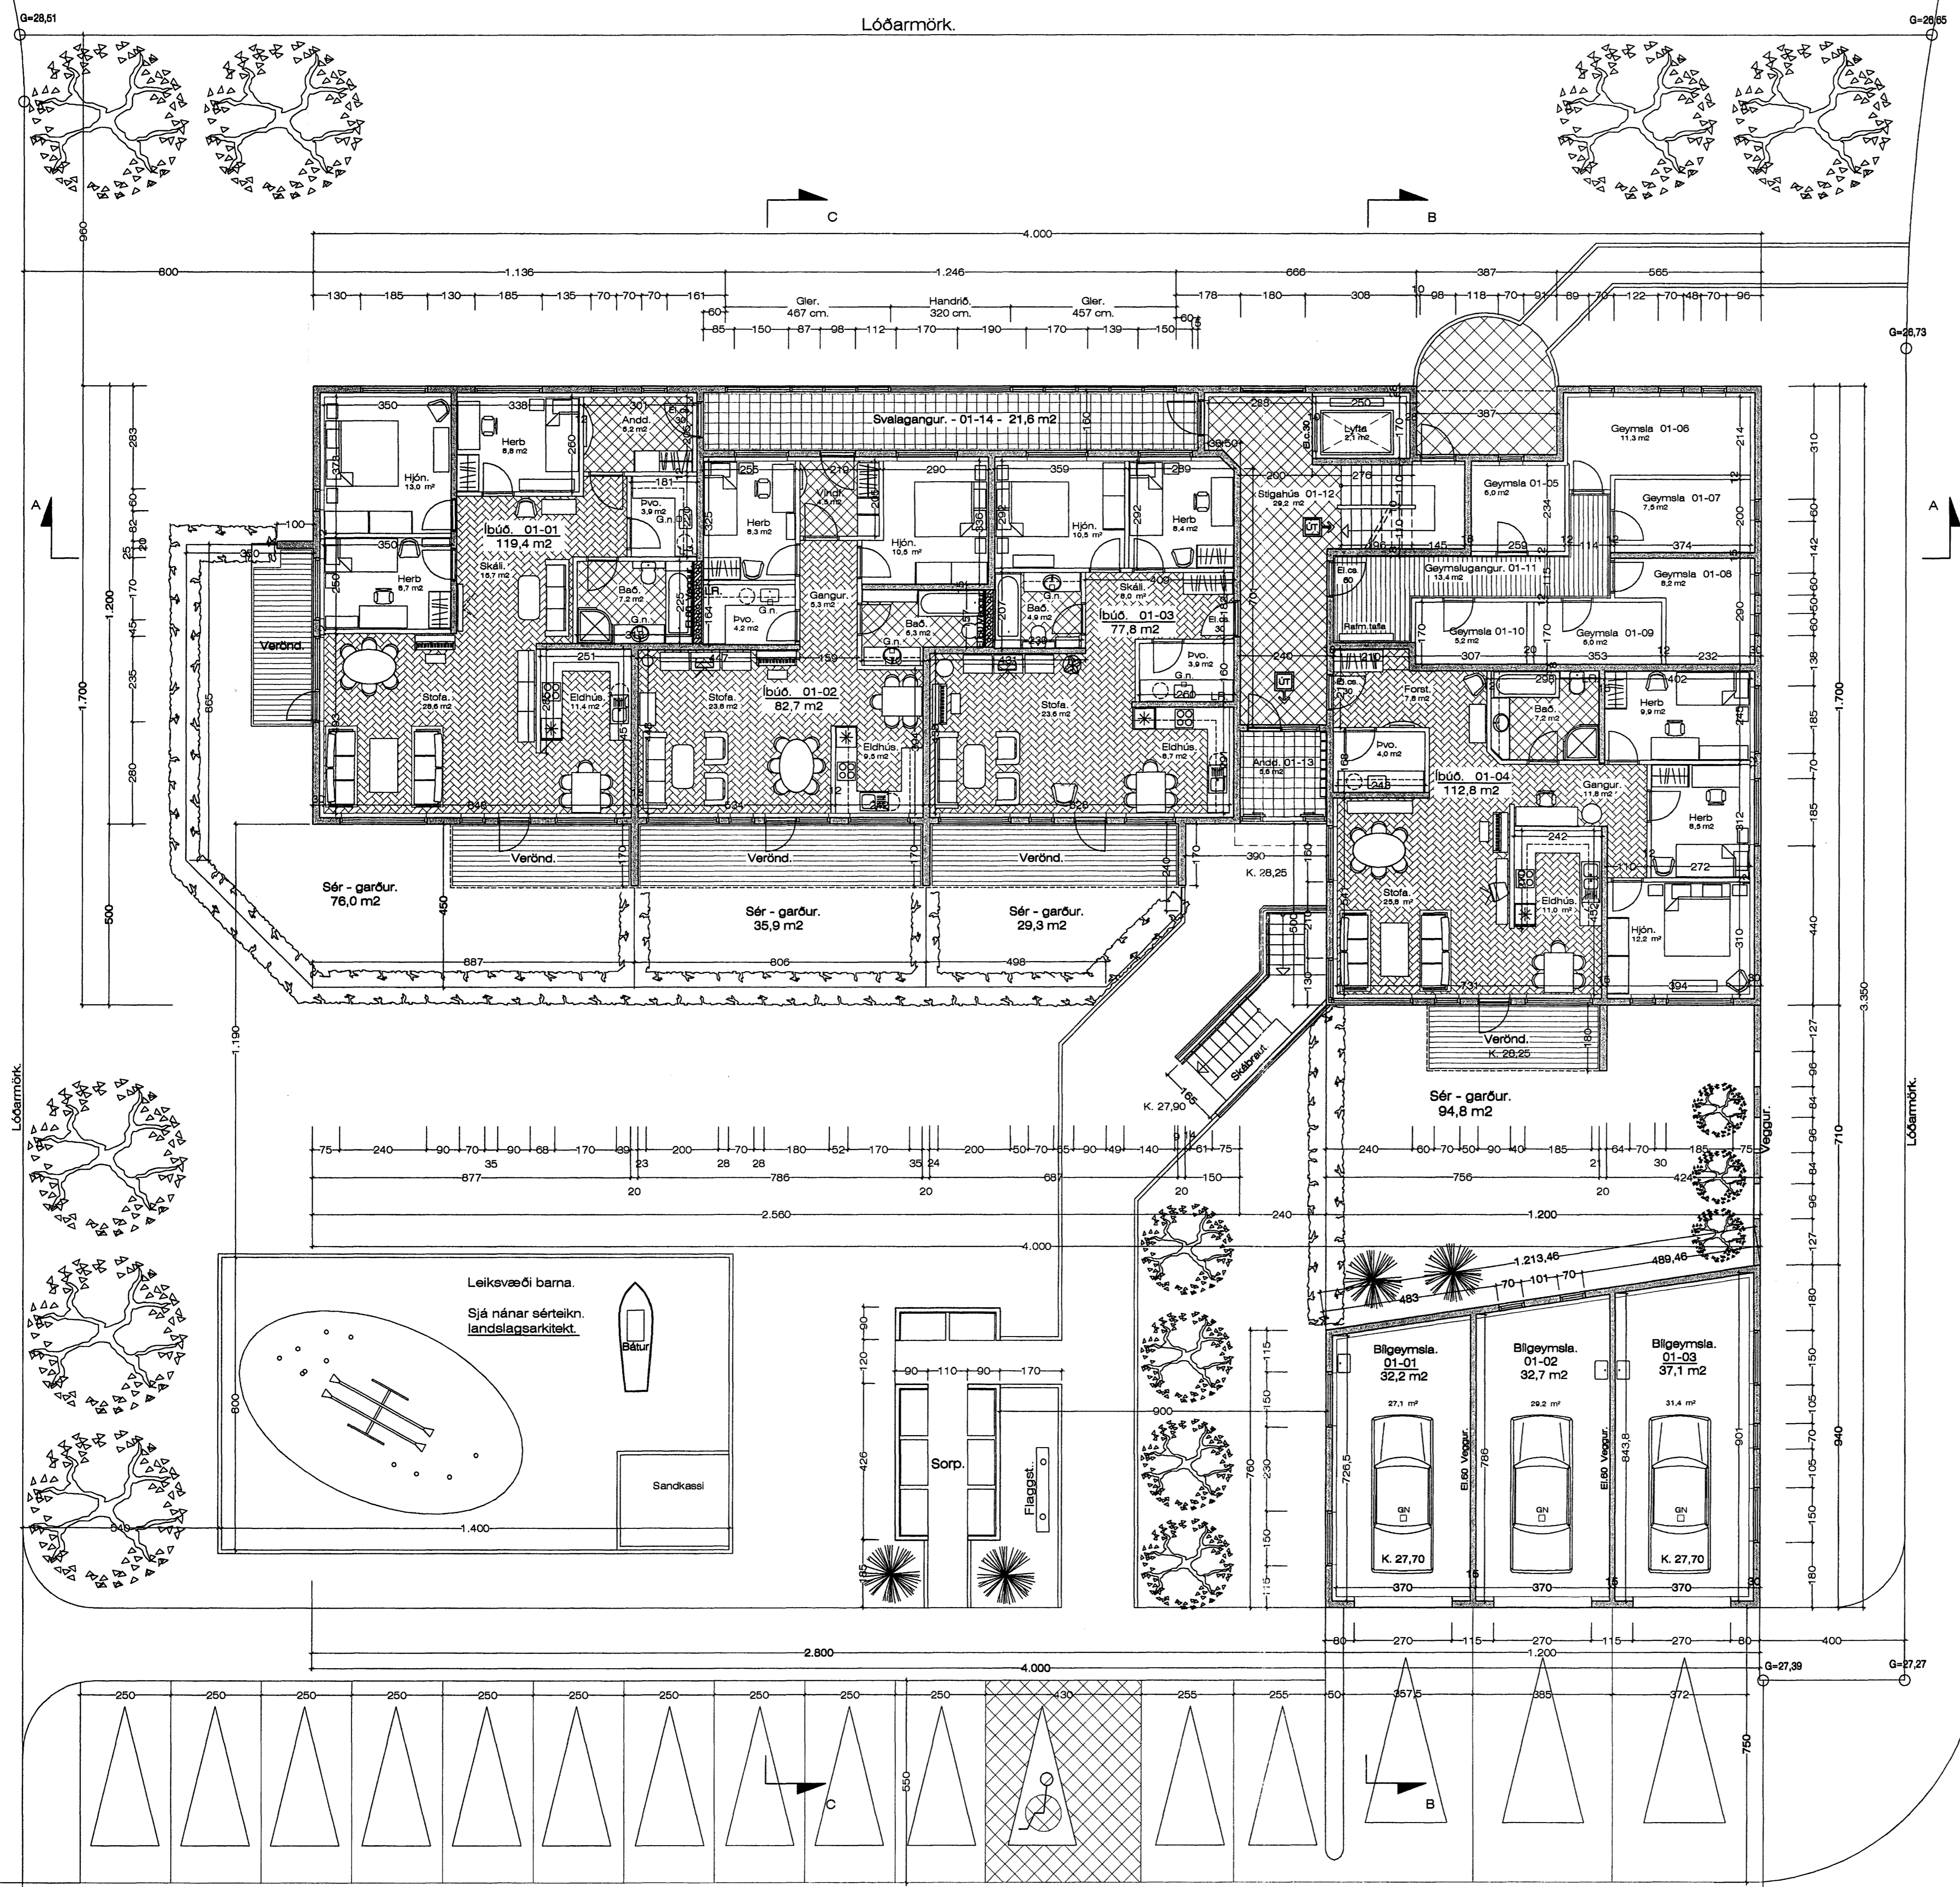

KVISTAVELLIR

9/2'07

Grunnmynd Jarðhæðar. 1 : 100
 Stærð Íbúðarhúss. 508,5 m²
 Stærð Bilgeymslu. 102,0 m²

Kvistavellir 44 Hafnarfirði. Grunnmynd.
 VERK NR. 300
 TEIKN. NR. 03
 DAGB. 19.-12.-2006 MÁL. 1:100
 BREYTT.
 JÓN GUÐMUNDSSON ARKITEKT
 VINNUSTOFA SUÐURLANDSBRÁUT 16 REYKJAVÍK
 Sími 582 5055

Jon Gudmundsson arkitekt. Suðurlandsbraut. 16
 5.2.2007 16:44
 kvistav.1901.dwg