Byggingarfulltrúi samþykkir erindið.

28. FEB. 2007

Bent skal á að samþykkt þessi verður ekki virk, fyrr en eftir fokheldisvottorð eða úttekt byggingarfulltrúa hefur farið fram.

Byggingafulltrúinn í Hafnarfirði
F.h. Kristján Pálsson

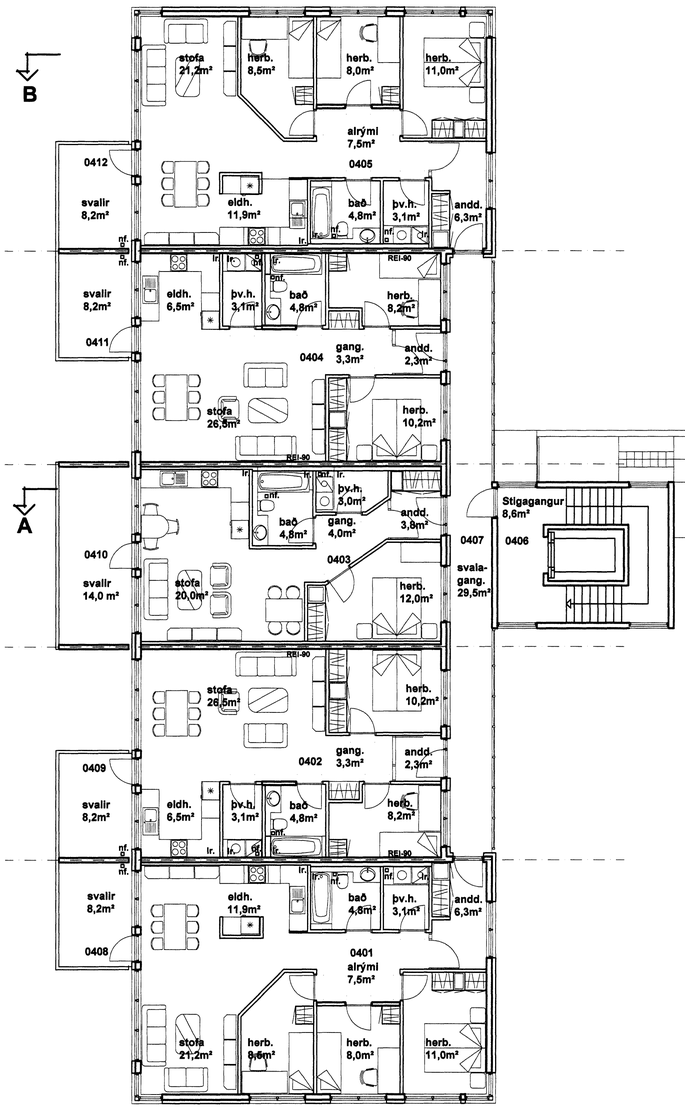

Grunnmynd 4. hæð
Máls. sbr. 2.hæð

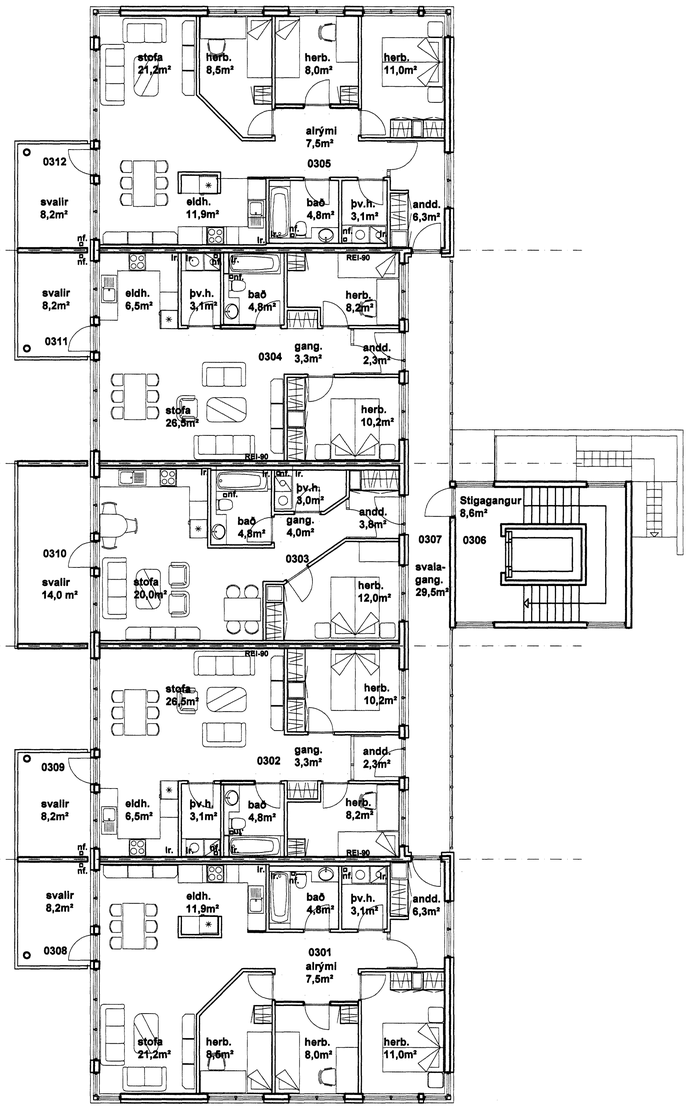

Grunnmynd 3. hæð
Máls. sbr. 2.hæð

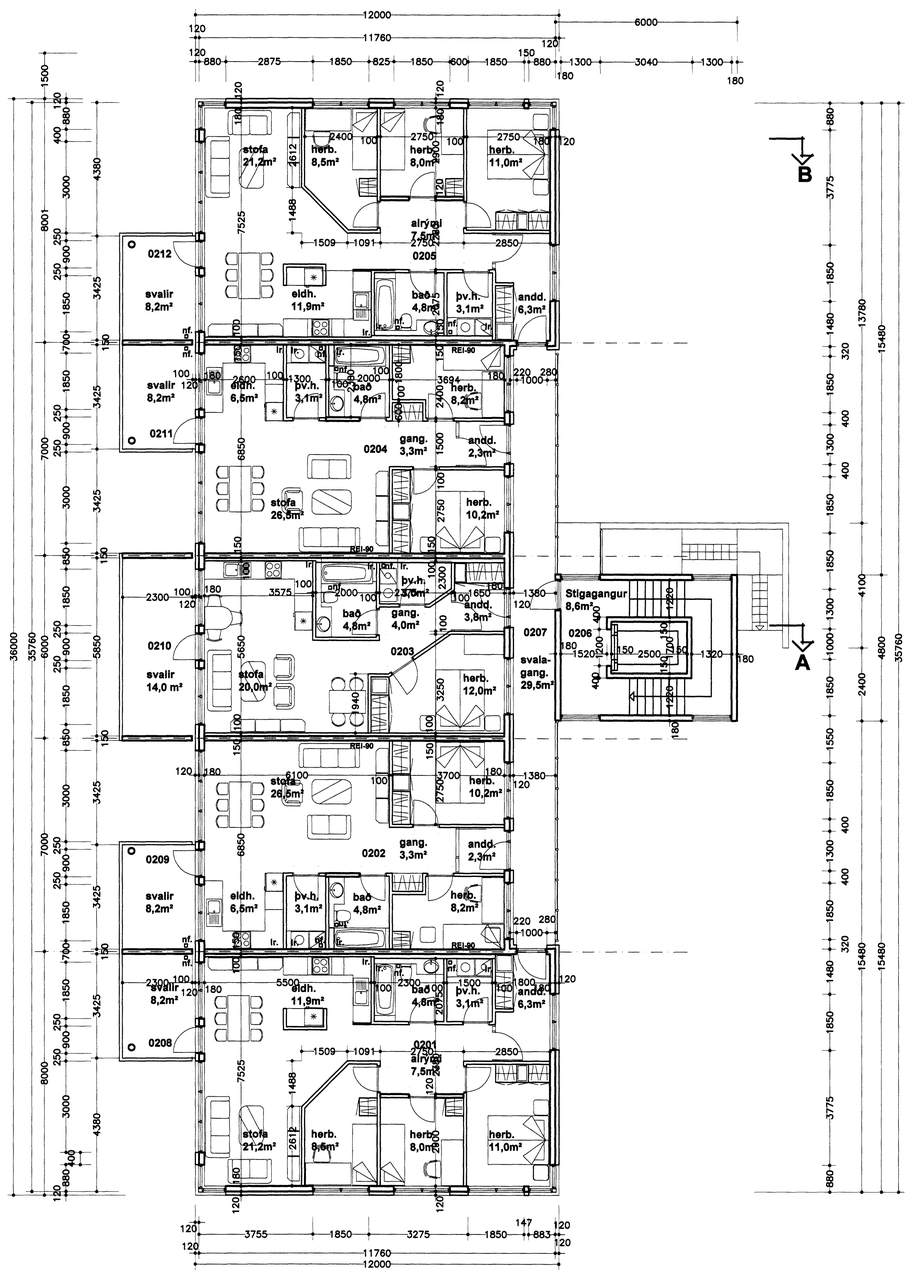

Grunnmynd 2. hæð

Klukkuvellir 5 Hafnarfirði

Grunnmynd 2, 3. og 4. hæð

kvarði: 1:100	teikn. nr. 4
dags. 28.12.2006	breytt:

Ágúst Þórðarson byggingafræðingur bfi kt. 041051-4509
sími 554 2241, 893 8601 fax 554 2231 netf. rymi@islandia.is
Ingi Gunnar Þórðarson byggingafræðingur bfi kt. 280453-3239
sími 554 3523, 897 3523 fax 554 3523 netf. igth@simnet.is
Smiðjuvegur 11E 200 Kópavogur

Breytt dags.	Eðli breytinga	Breytt dags.	Eðli breytinga	Breytt dags.	Eðli breytinga	Breytt dags.	Eðli breytinga	Breytt dags.	Eðli breytinga	Breytt dags.	Eðli breytinga