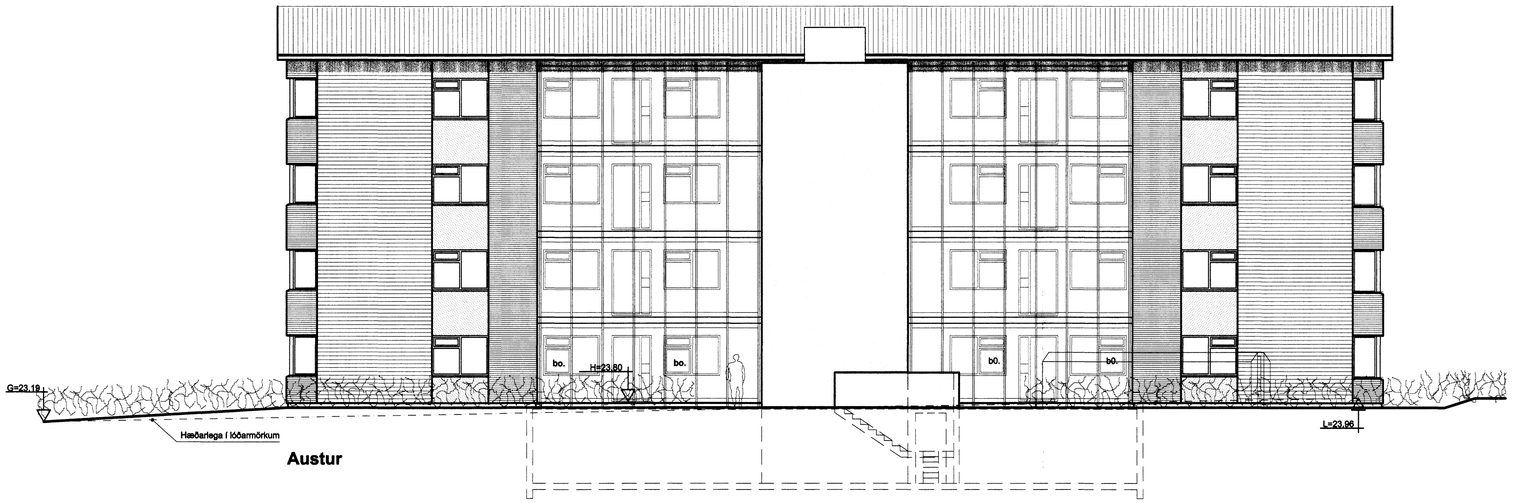

Austur

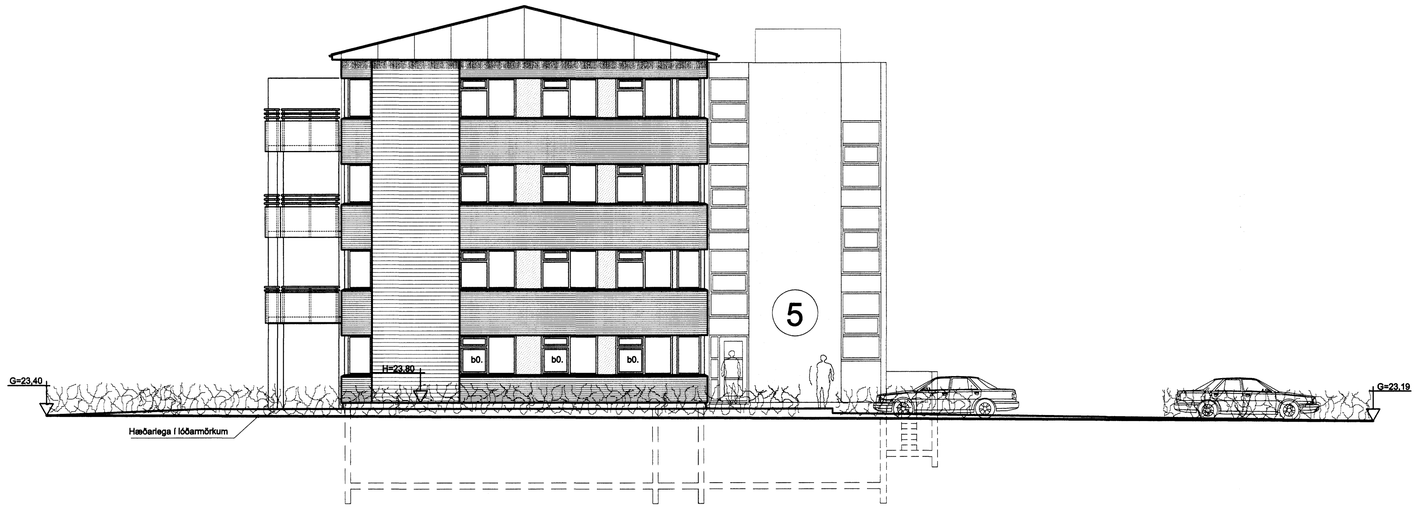

Suður

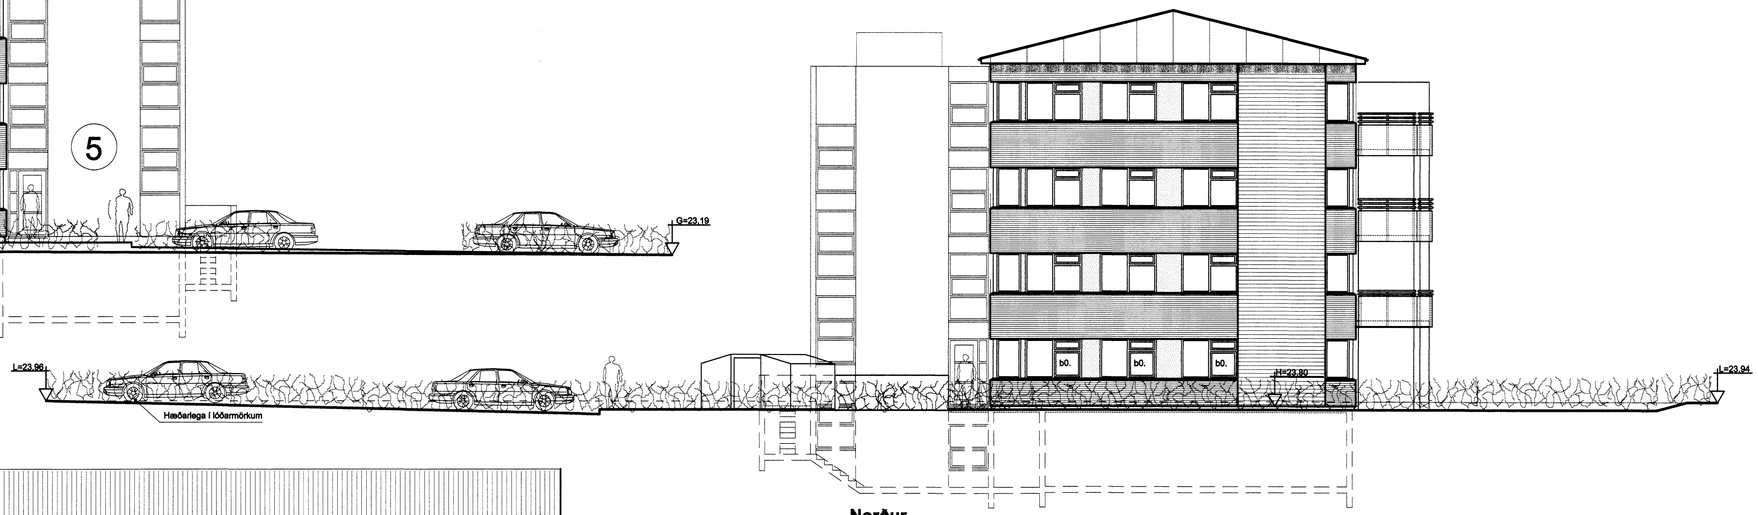

Norður

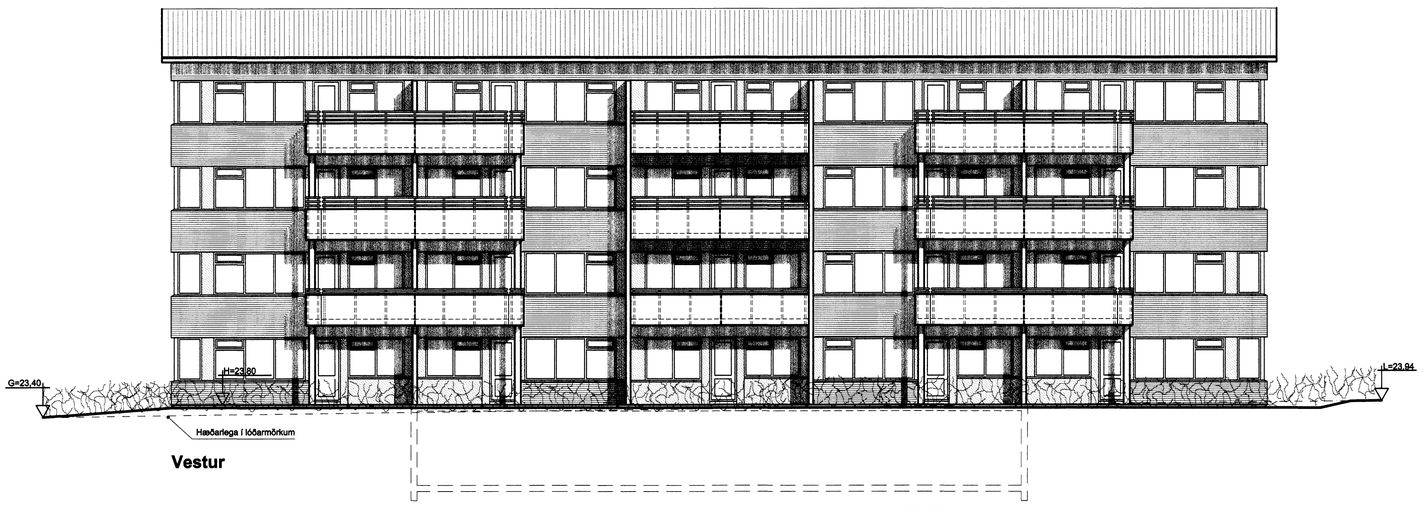

Vestur

Byggingarfulltrúi samþykkir erindið.

28 FEB. 2007

Bent skal á að samþykkt þessi verður ekki virk, fyrr en eftir þinglýsingu eignaskiptayfirlýsingarinnar og skráningu hennar hjá fasteignaniati ríkisins.

Byggingarfulltrúinn í Hafnarfirði
Fh. Kristjan Þórarinsson

Klukkuvellir 5 Hafnarfirði

Útlit	kvarði: 1:100	teikn. nr. 5
Ágúst Þórðarson byggingafræðingur bfi kt. 041051-4509 simi 554 2241, 893 8601 fax 554 2231 netf. rymi@islandia.is Ingi Gunnar Þórðarson byggingafræðingur bfi kt. 280453-3239 simi 554 3523, 897 3523 fax 554 3523 netf. igth@simnet.is Smiðjuvegur 11E 200 Kópavogur	dags. 28.12.2006	breytt:

Breytt dags.	Eðli breytinga	Breytt dags.	Eðli breytinga	Breytt dags.	Eðli breytinga	Breytt dags.	Eðli breytinga	Breytt dags.	Eðli breytinga	Breytt dags.	Eðli breytinga