

KLUKKUVELLIR 7 HAFNARFIRÐI.


G=23,19

GRASFLÖTUR.

RÓLUR.

Byggingarfulltrúi
samþykkt erindið.
21 FEB. 2007
Bent skal á að samþykkt þessi verður ekki virk,
þyrri en eftir ljúglingu eignaskipta fyrirsingar-
innar og skráningu hennar hjá Fastegnamati ríkissins.
Byggingaútrúmm í Hafnarfirði
F.h. Kristján Þórarinnsson


Úr Gildi

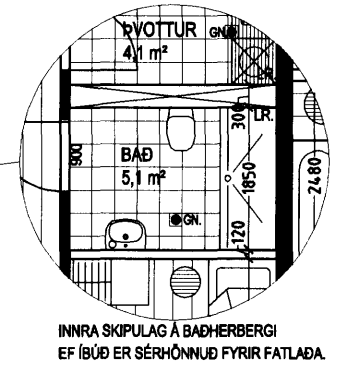

INNRA SKIPLAG A BAOHERBERGI
EF ISUÐ ER SÉRHOÑNUÐ FYRIR FATLAÐA.

GRASFLÖTUR.

NORÐUR

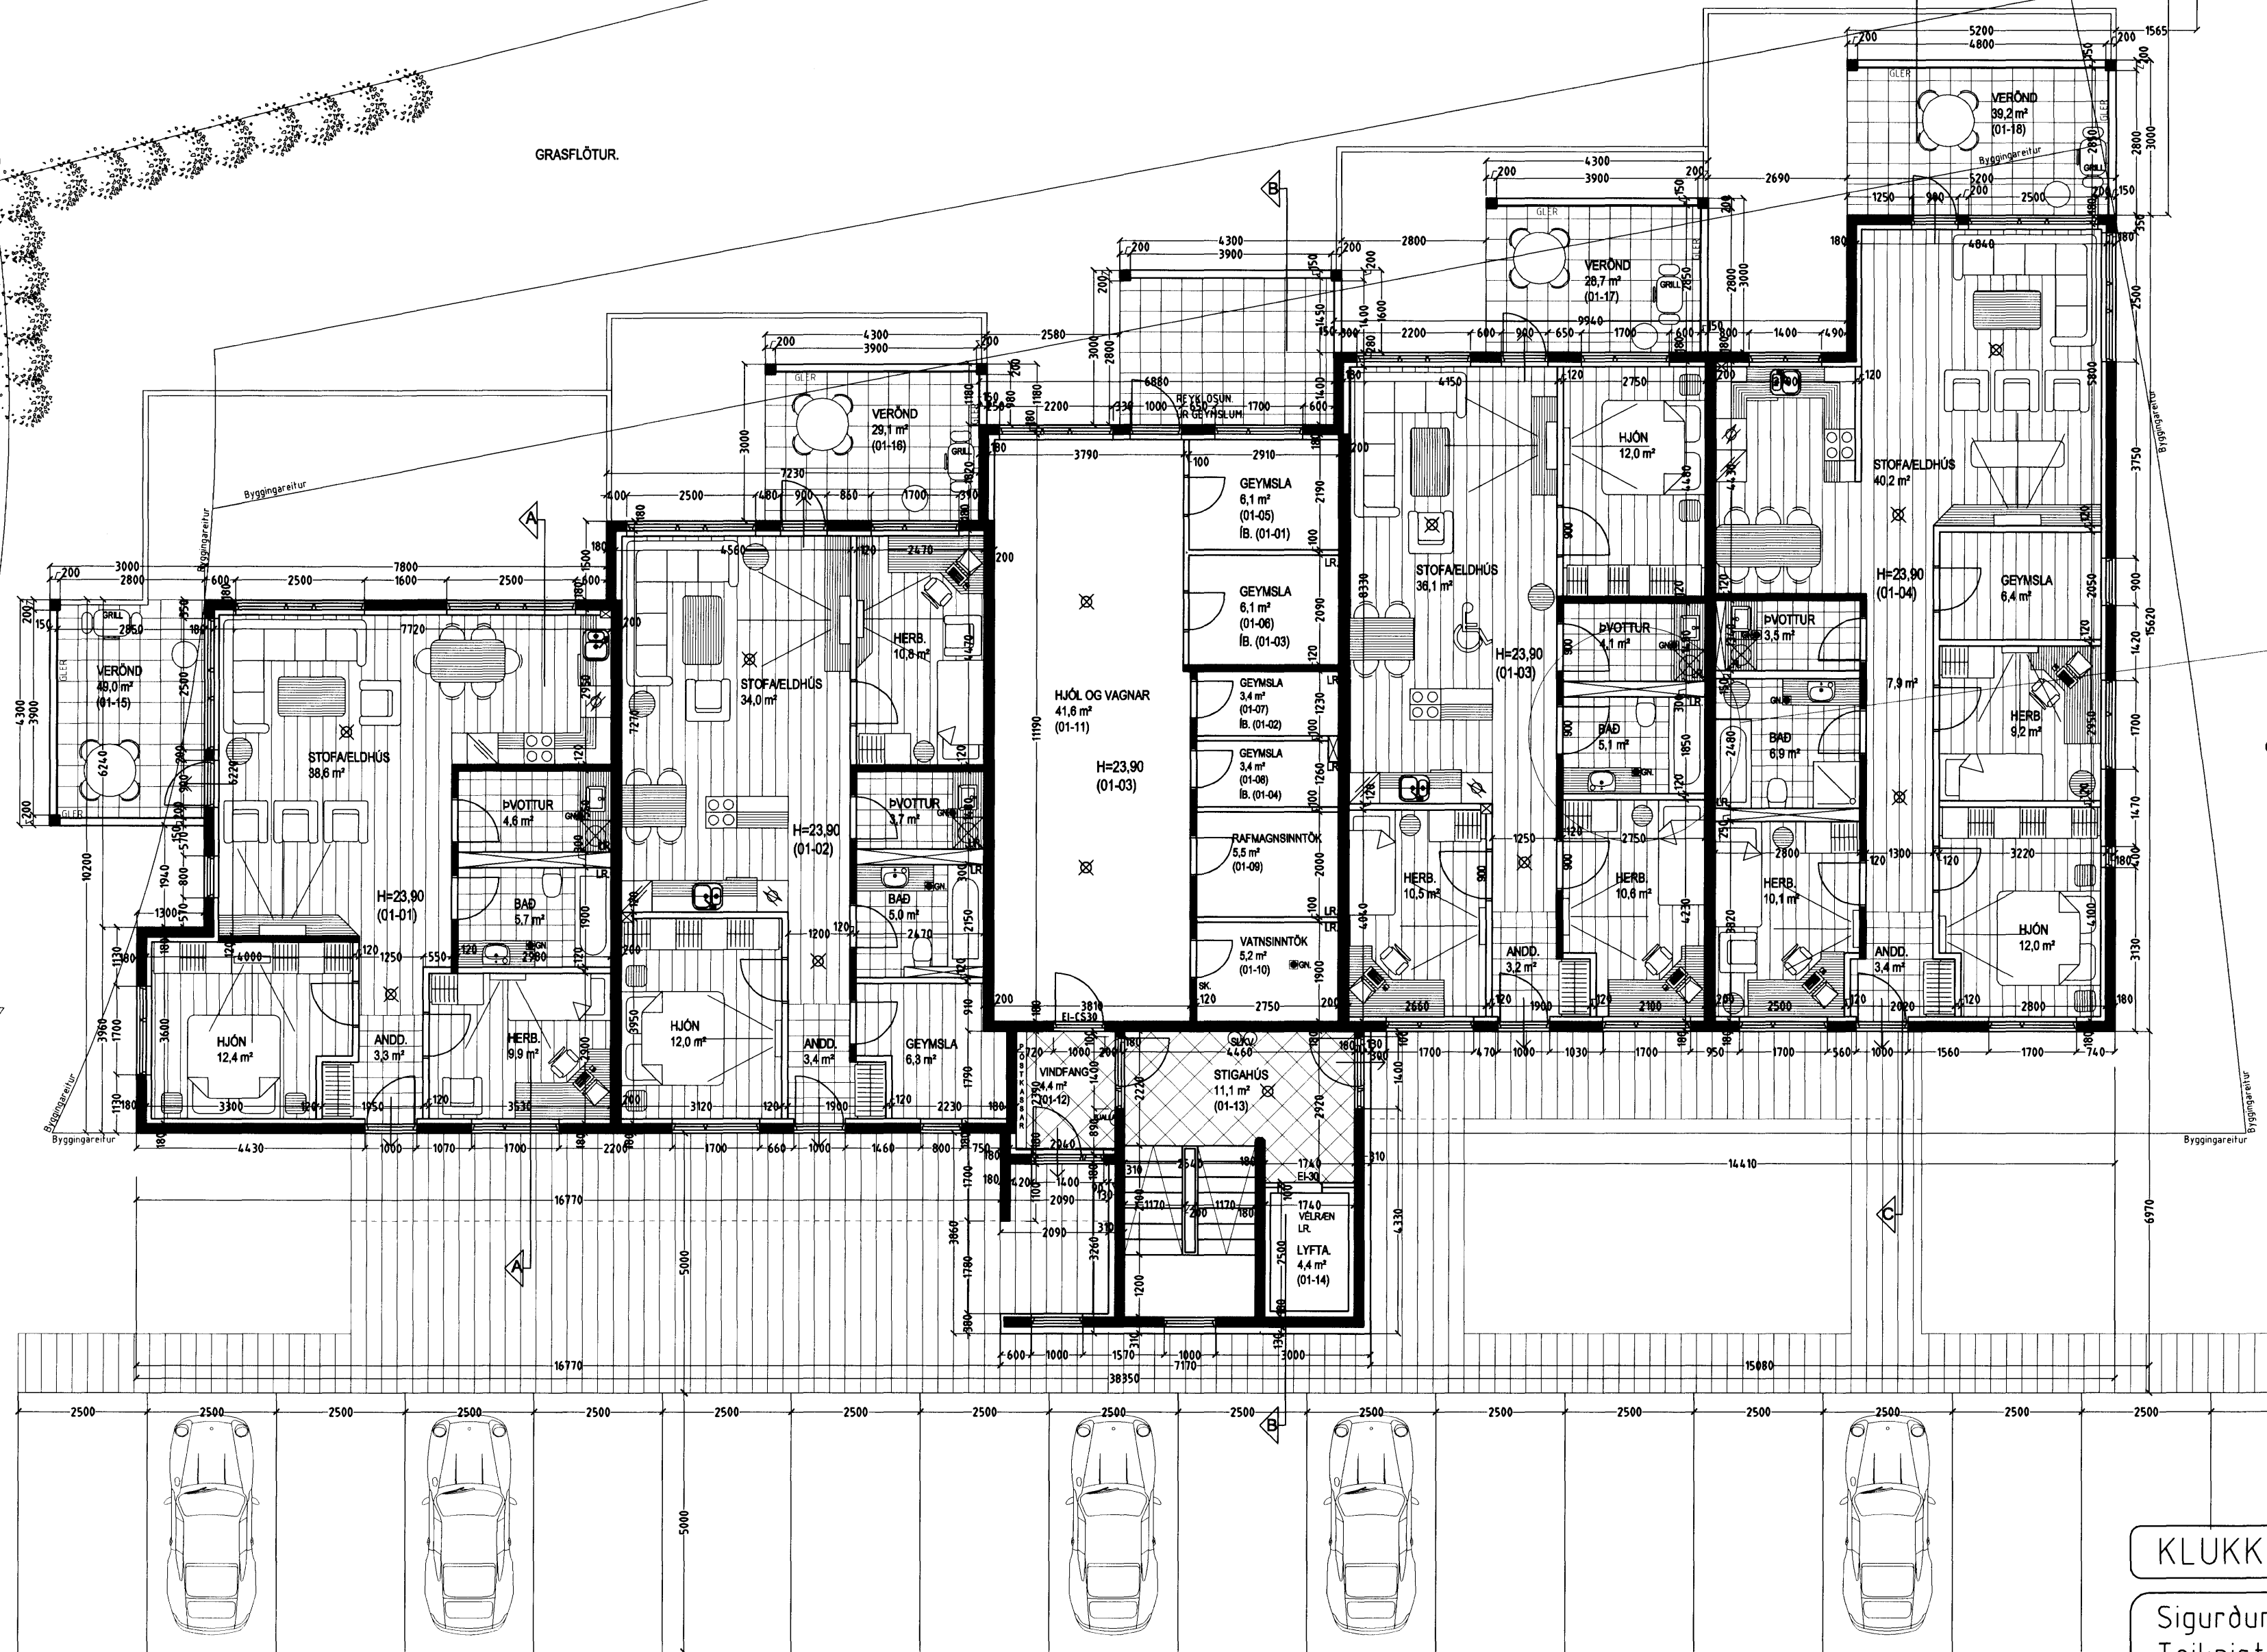

GRUNNMYND 1. HÆÐ MKV. 1:100.

38 BÍLASTÆÐI.

KLUKKUVELLIR 7 HAFNARFIRÐI.

Sigurður Þorvarðarson byggingafræðingur b.fí.
Teiknistofan Strandgötu 11 220 Hafnarfirði.
Sími: 5651510. Netfang: teiknistofan@simnet.is
STH. teiknistofan ehf. kt. 510298-2769. Kf. aðalhönnuðar: 141250-4189.

| | |
|--------------|-------------------------------------|
| Skýringar: | Aðaluppdráttur. |
| Teikning: | Grunnmynd 1. hæð. |
| Mælikvarði: | 1: 100. |
| Dagsetning: | 18 janúar 2007. |
| Undirskrift: | <i>8/2/07 Sigurður Þorvarðarson</i> |
| Blað nr.: | 2 af 12. |
| Breytt: | |

SORPGERÐI.
22,8 m²
(01-19)