
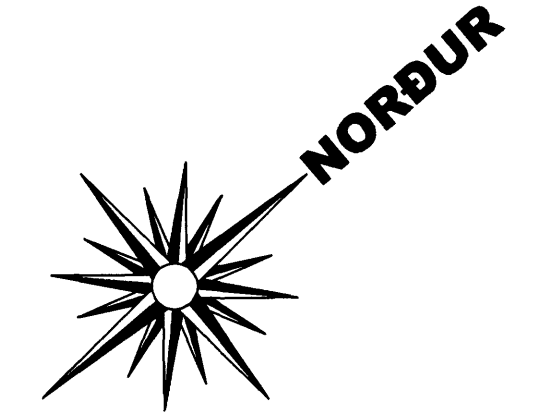


KLUKKUVELLIR 7 HAFNARFIRÐI.

Byggingarfulltrúi
samþykkir erindið.
21 FEB. 2007
Bent skal á að samþykkt þessi verður ekki virk,
þurr en eltu þinglýsingu eignaaskiptafrlýsinga-
innar og skráningu hennar hjá Fastegnamatáttisins.
Byggingafulltrúinn í Hafnarfirði
F.h. Kristján Þórarinnsson

Úr Gildi

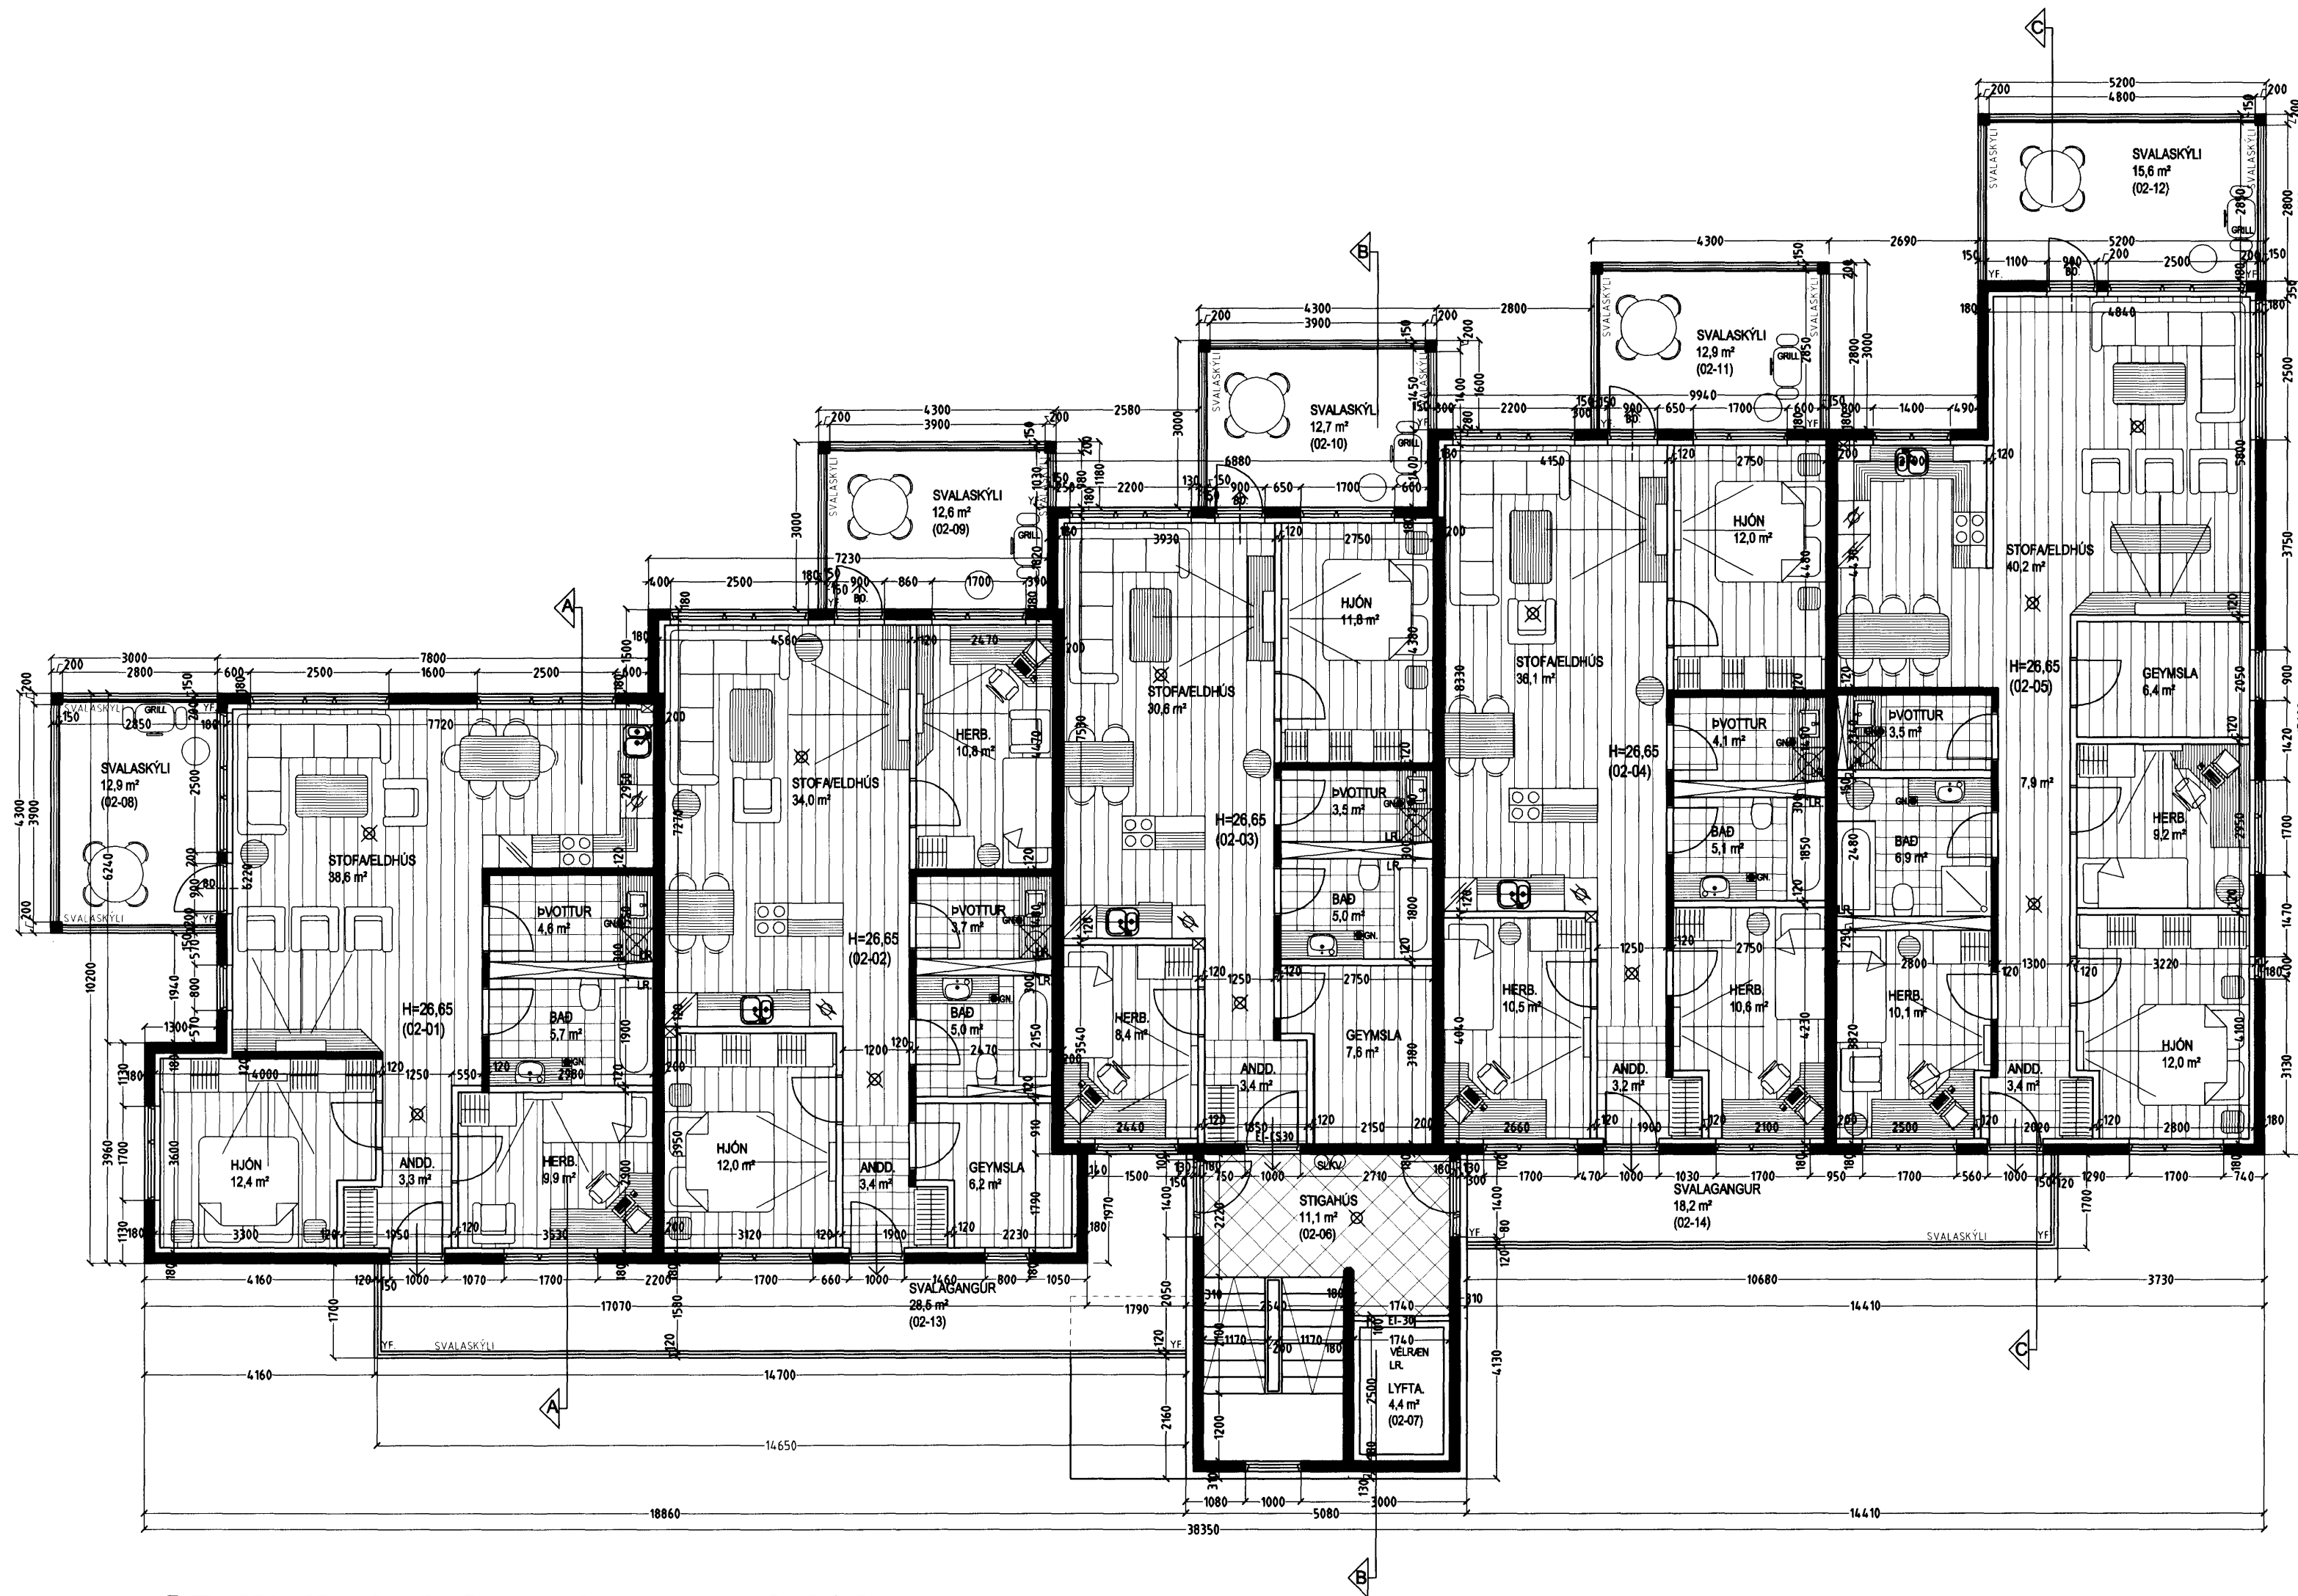

GRUNNMYND 2. HÆÐ MKV. 1:100.

KLUKKUVELLIR 7 HAFNARFIRÐI.

Sigurður Þorvarðarson byggingafræðingur bfi.
Teiknistofan Strandgötu 11 220 Hafnarfirði.
Sími: 5651510. Netfang: teiknistofan@simnet.is
STH. teiknistofan ehf. kt. 510298-2769. Kt. aðalhönnuðar: 141250-4189.

| | |
|--------------|-------------------------------------|
| Skýringar: | Aðaluppdráttur. |
| Teikning: | Grunnmynd 2. hæð |
| Mælikvæði: | 1: 100. Dagsetning: 18 janúar 2007. |
| Undirskrift: | <i>8/2/07 Sigp.</i> |
| Blað nr: | 3 af 12. |
| Breytt: | |