



KLUKKUVELLIR 7 HAFNARFIRÐI.

Byggingarfulltrúi
samþykkir erindið.
21 FEB. 2007
Bent skal á að samþykki þessi verður ekki virk,
fyrir en eftir þinglýsingu eignaskiptavírðis-
tinnar og skráningu hennar hjá Fasteignanamáli ríkissins.
Byggingarfulltrúinn í Hafnarfirði
F.h. Kristján Þórarinnsson

Úr Gildi

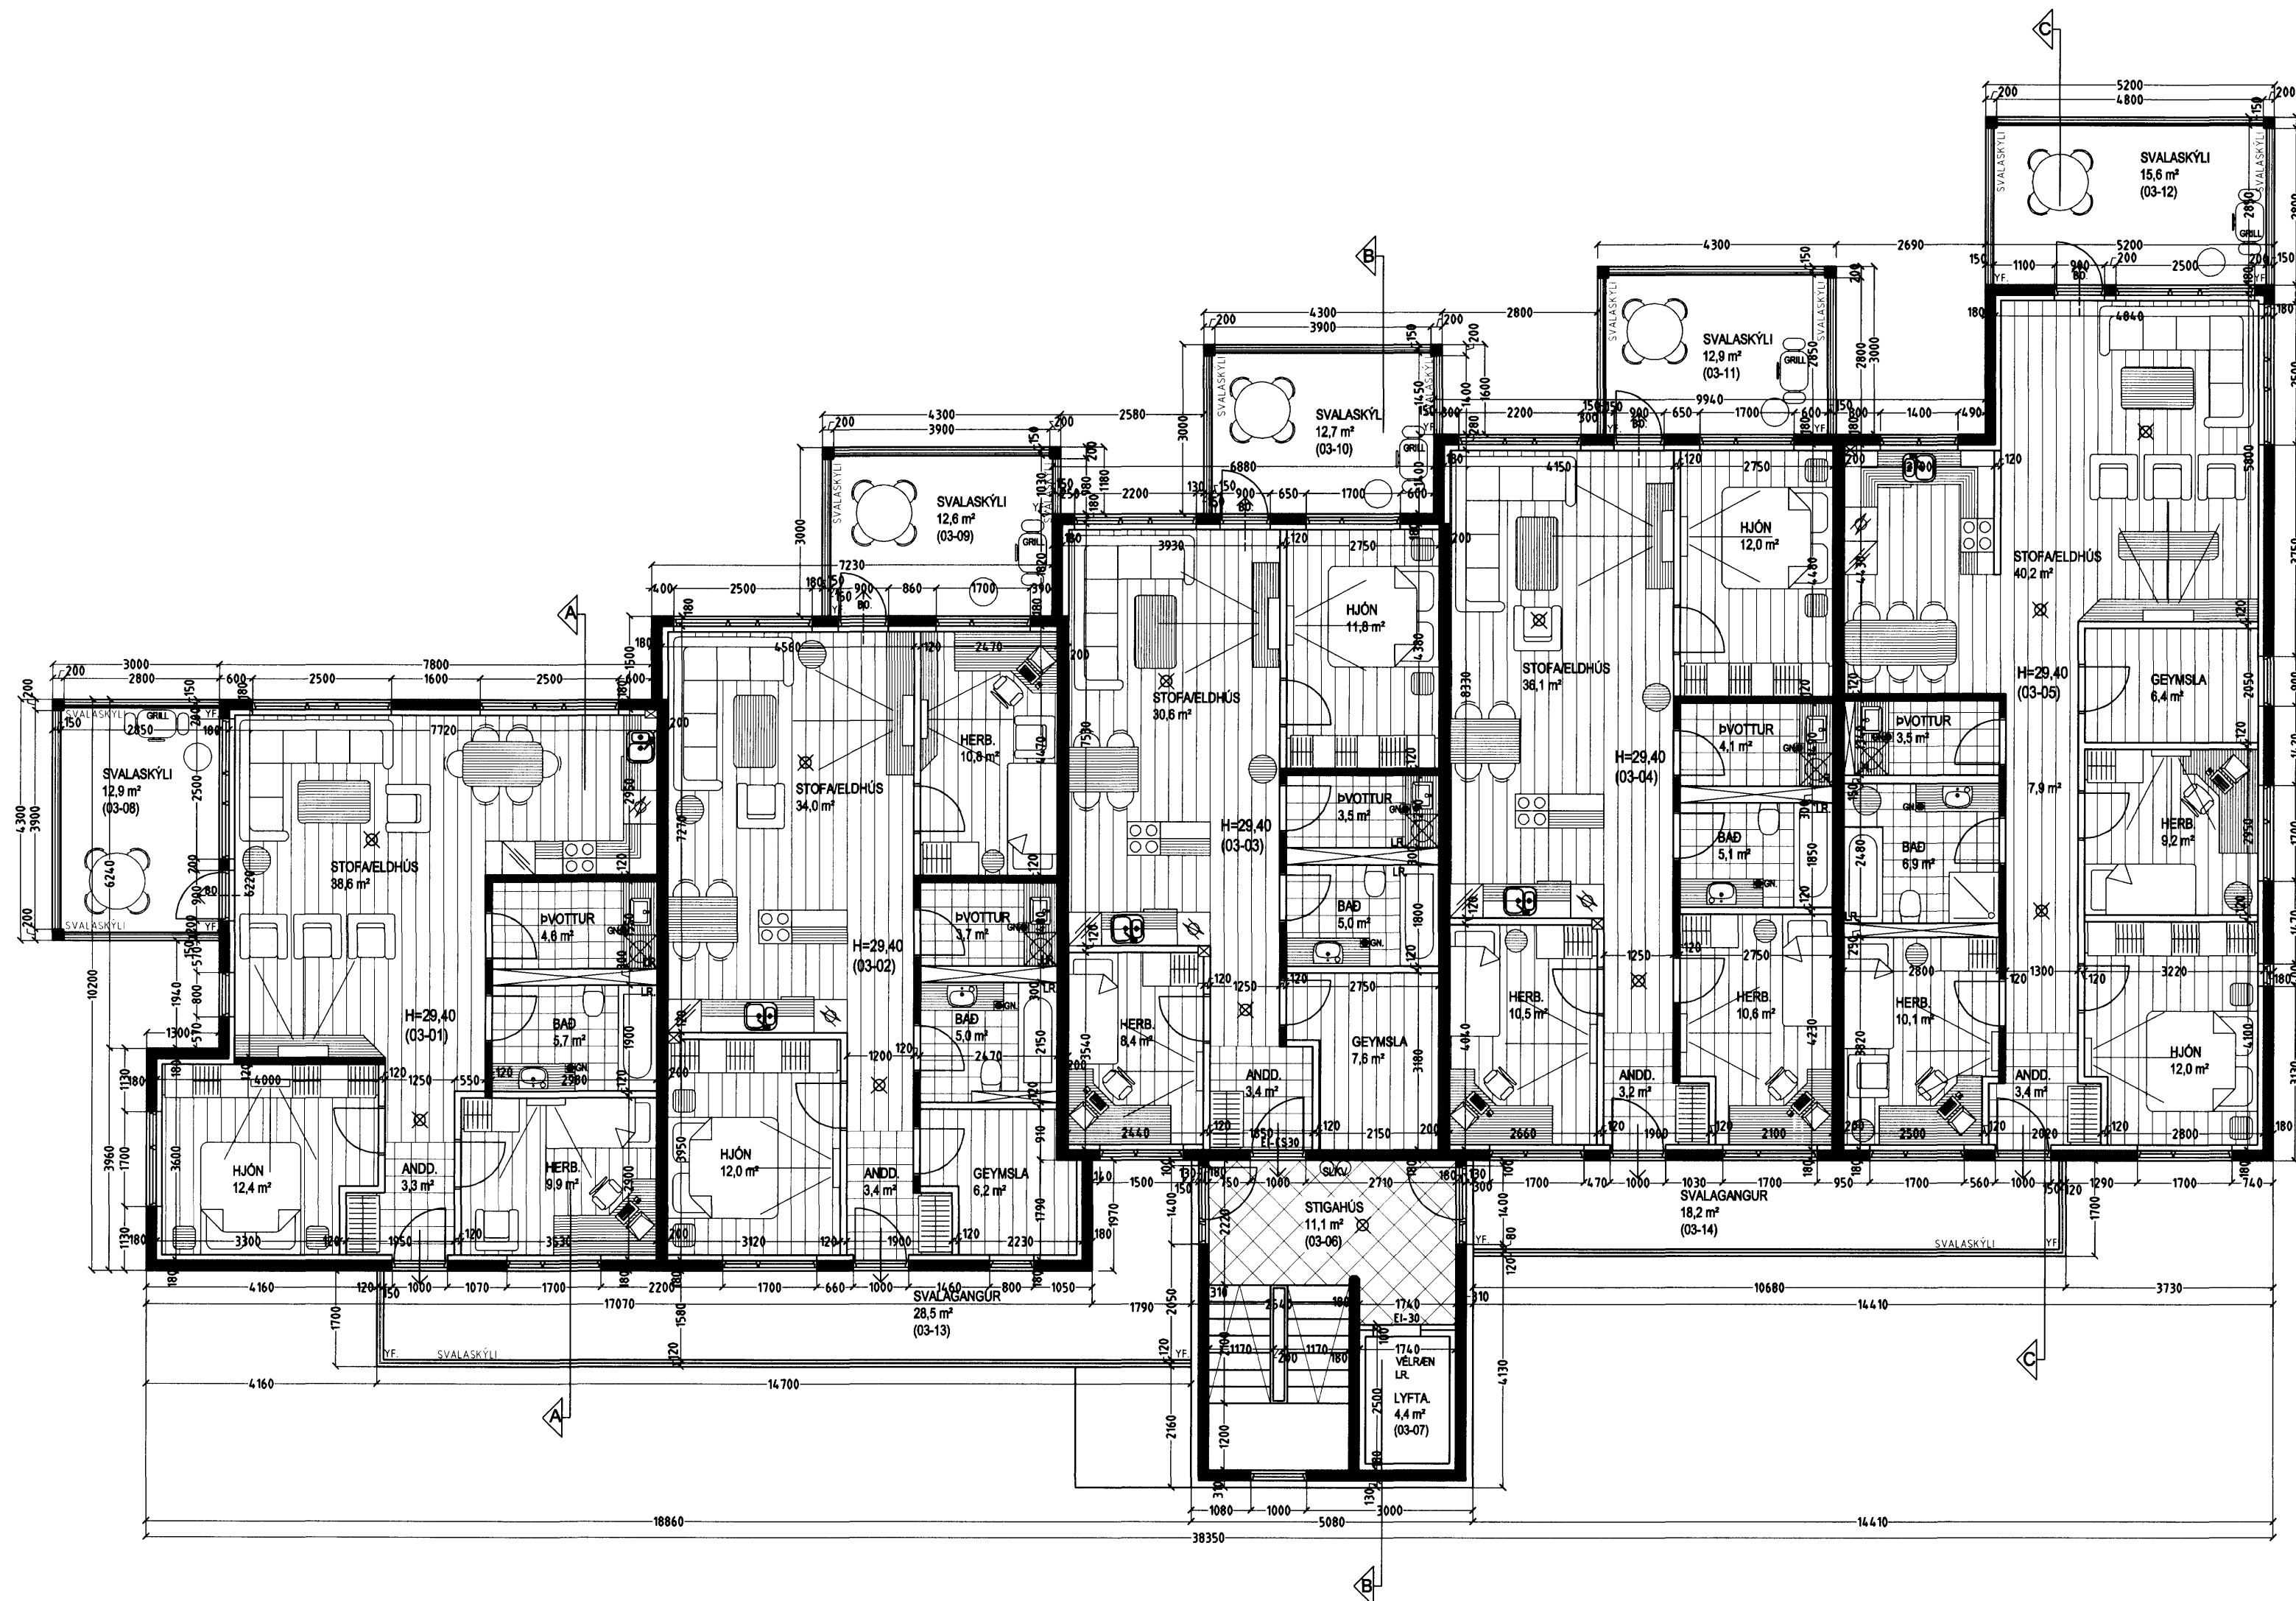

GRUNNMYND 3. HÆÐ MKV. 1:100.

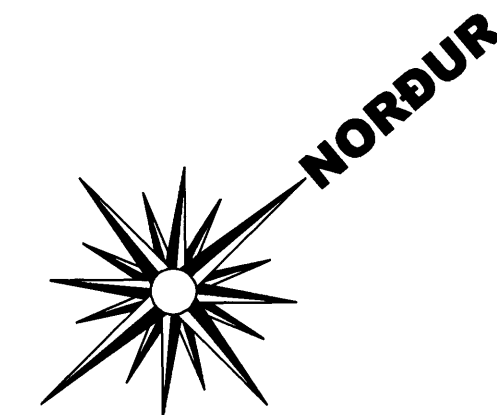

KLUKKUVELLIR 7 HAFNARFIRÐI.

Sigurður Þorvarðarson byggingafræðingur bfi.
Teiknistofan Strandgötu 11 220 Hafnarfirði.
Sími: 5651510. Netfang: teiknistofan@simnet.is
STH. teiknistofan ehf. kt. 510298-2769. Kf. aðalhönnuðar: 141250-4189.

| | | | |
|--------------|---------------------|-------------|-----------------|
| Skýringar: | Aðaluppdráttur. | | |
| Teikning: | Grunnmynd 3. hæð. | | |
| Mælikvarði: | 1 : 100. | Dagsetning: | 18 janúar 2007. |
| Undirskrift: | 8/2/07 <i>Kjarp</i> | | |
| Blað nr.: | 4 af 12. | | |
| Breytt: | | | |