

# KLUKKUVELLIR 7 HAFNARFIRÐI.





Byggingarfulltrúi  
samþykkir erindið.

21 FEB. 2007

Bent skal á að samþykkt þessi verður ekki virk, fyrr en eftir þinglýsingu eignaskiptaýrýsingarinnar og skráningu hennar hjá Fastignamáttáskrifisríkisins.  
Byggingarfulltrúinn í Hafnarfirði  
F.h. Kristján Þórarinnsson

*Handwritten signature*

Úr Gildi

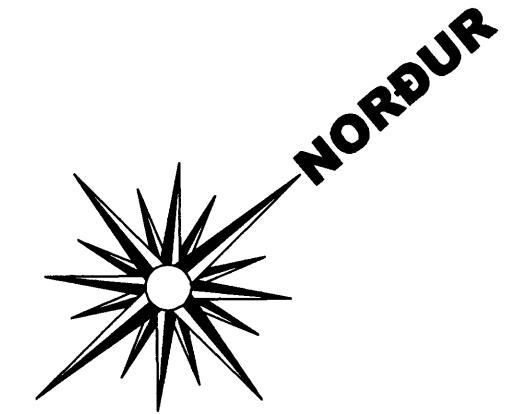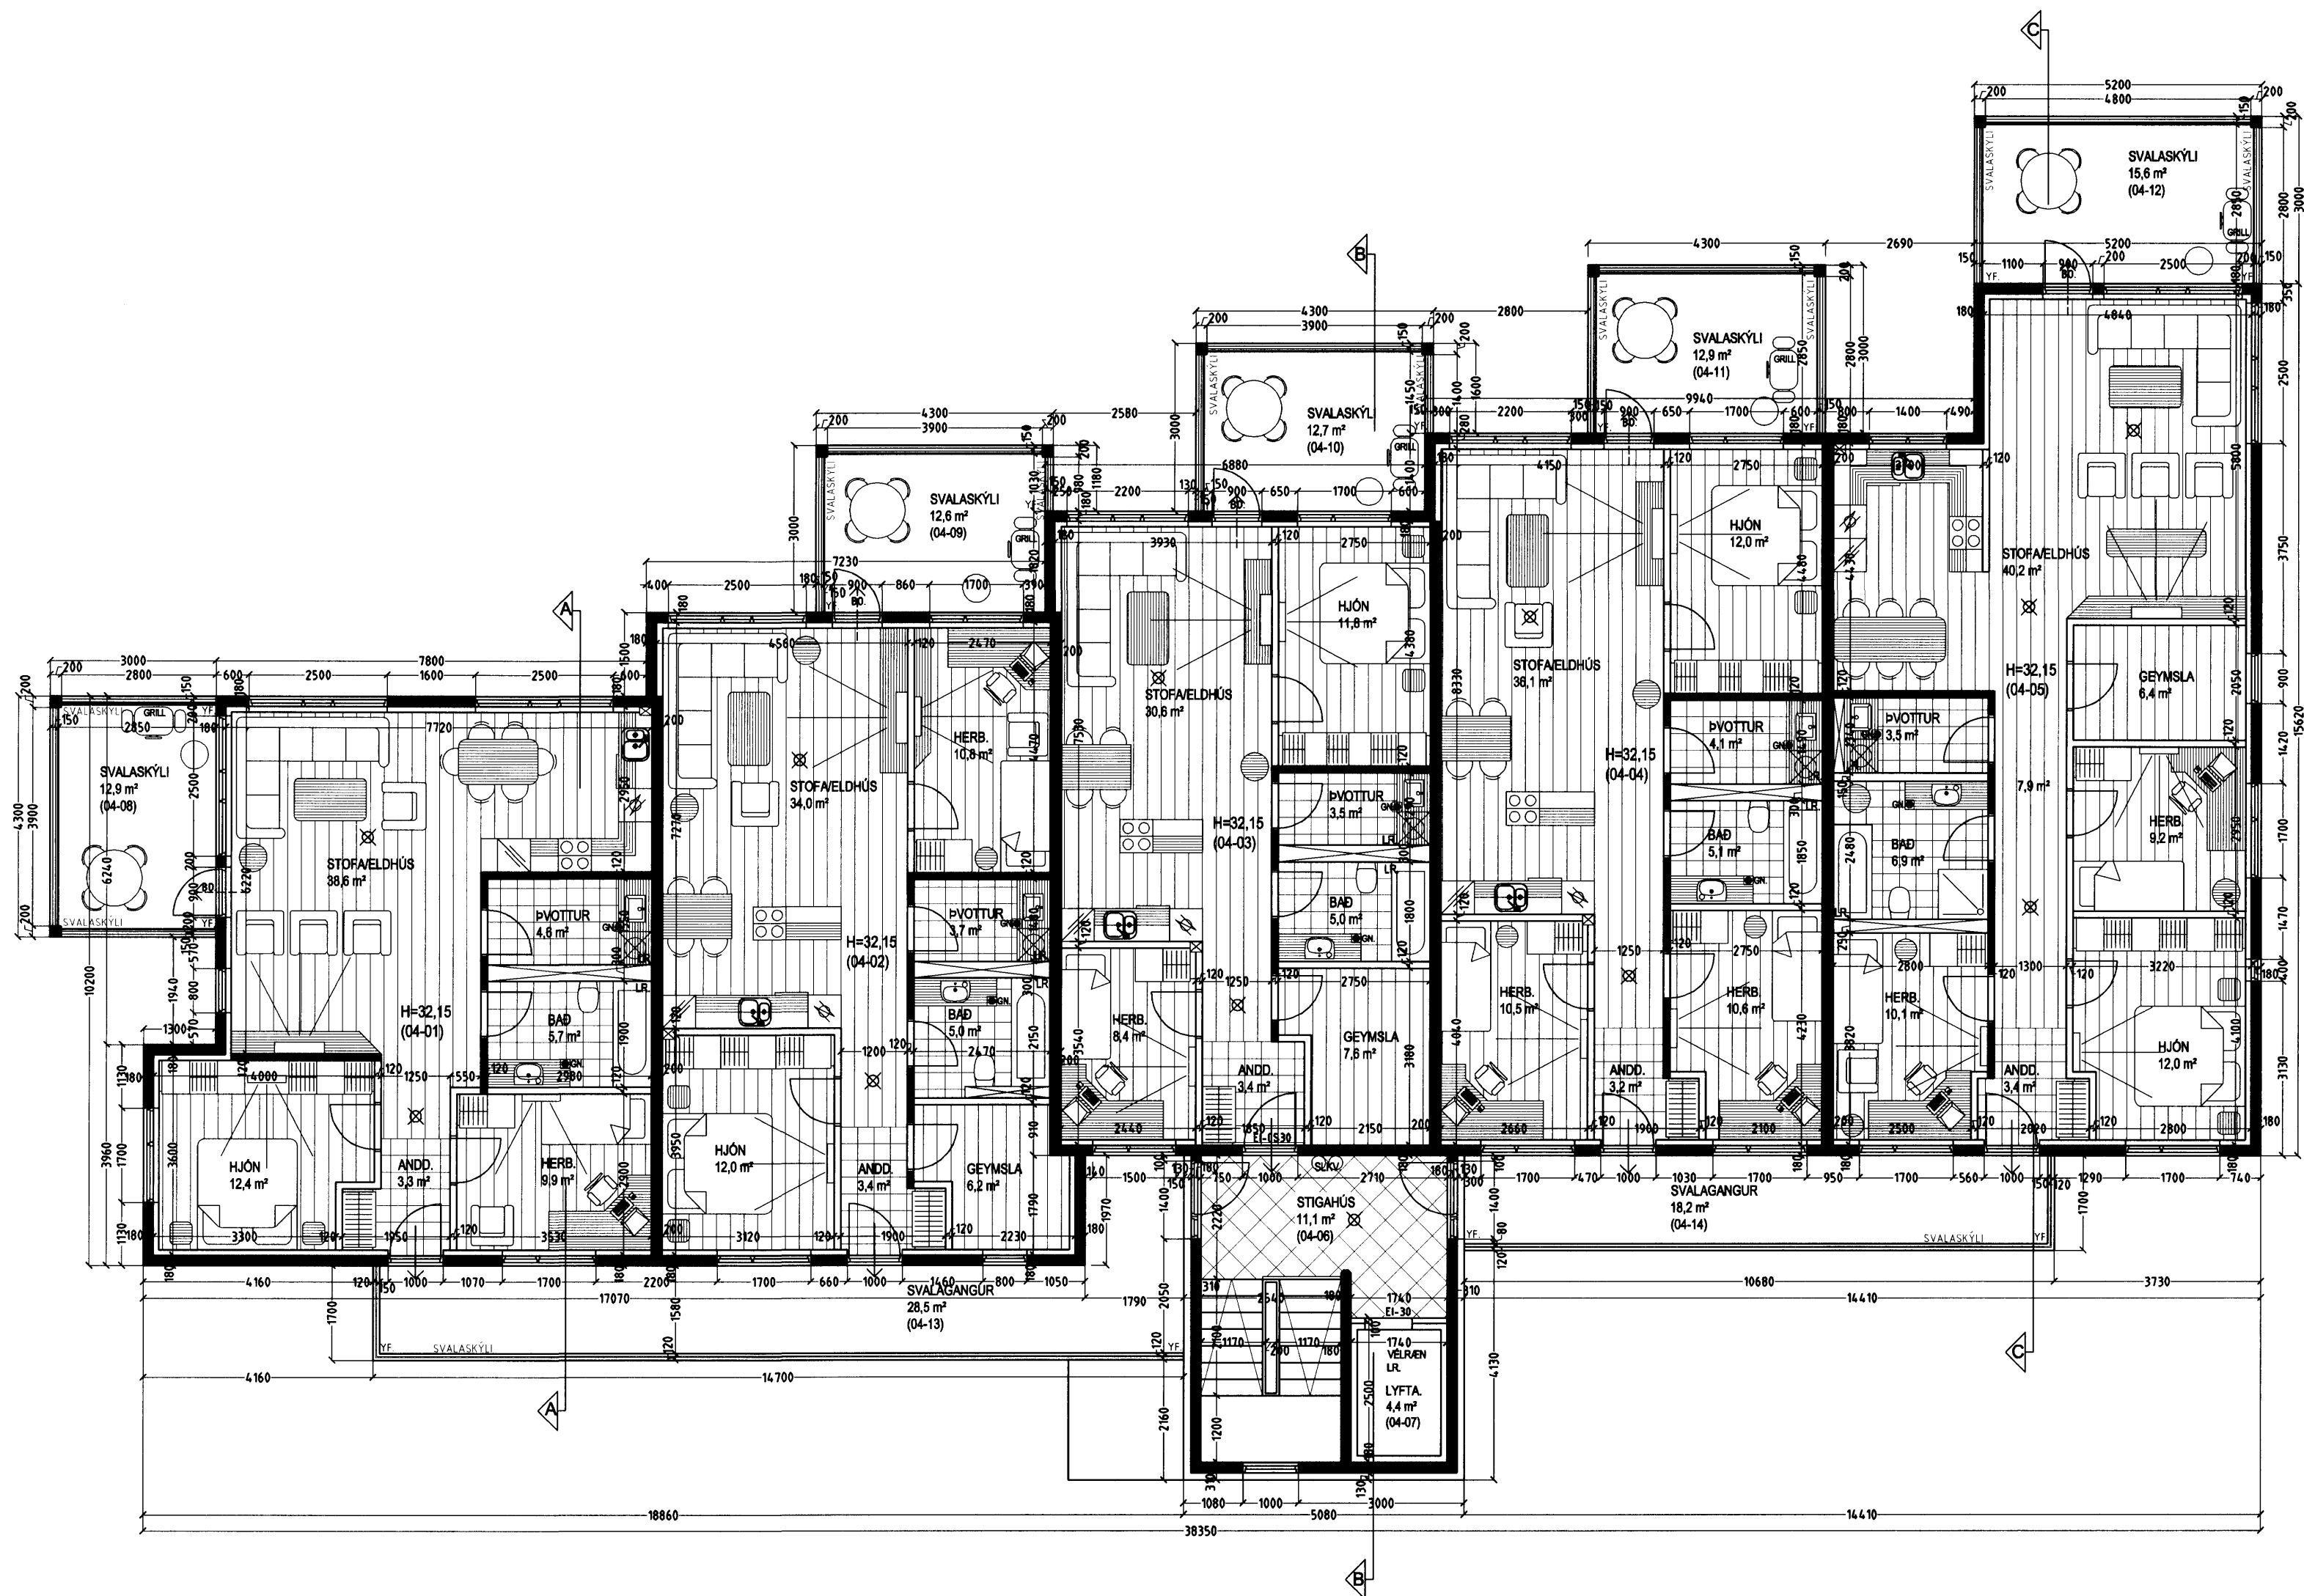

GRUNNMYND 4. HÆÐ MKV. 1:100.

## KLUKKUVELLIR 7 HAFNARFIRÐI.

Sigurður Þorvarðarson byggingafræðingur b.f.í.  
Teiknistofan Strandgötu 11 220 Hafnarfirði.  
Sími: 5651510. Netfang: teiknistofan@simnet.is  
STH. teiknistofan ehf. kt. 510298-2769. Kt. aðalhönnuðar: 141250-4189.

Skýringar:	Aðaluppdráttur.	
Teikning:	Grunnmynd 4. hæð.	
Mælikvarði:	1: 100.	Dagsetning: 18 janúar 2007.
Undirskrift:	<i>Handwritten signature</i>	
Blað nr.:	5 af 12.	
Breytt:		