


Samþykkt þann
 21 FEB. 2007
 Byggingafultrúinn í Hafnarfirði
 F.h. Kristján Þórarinnsson

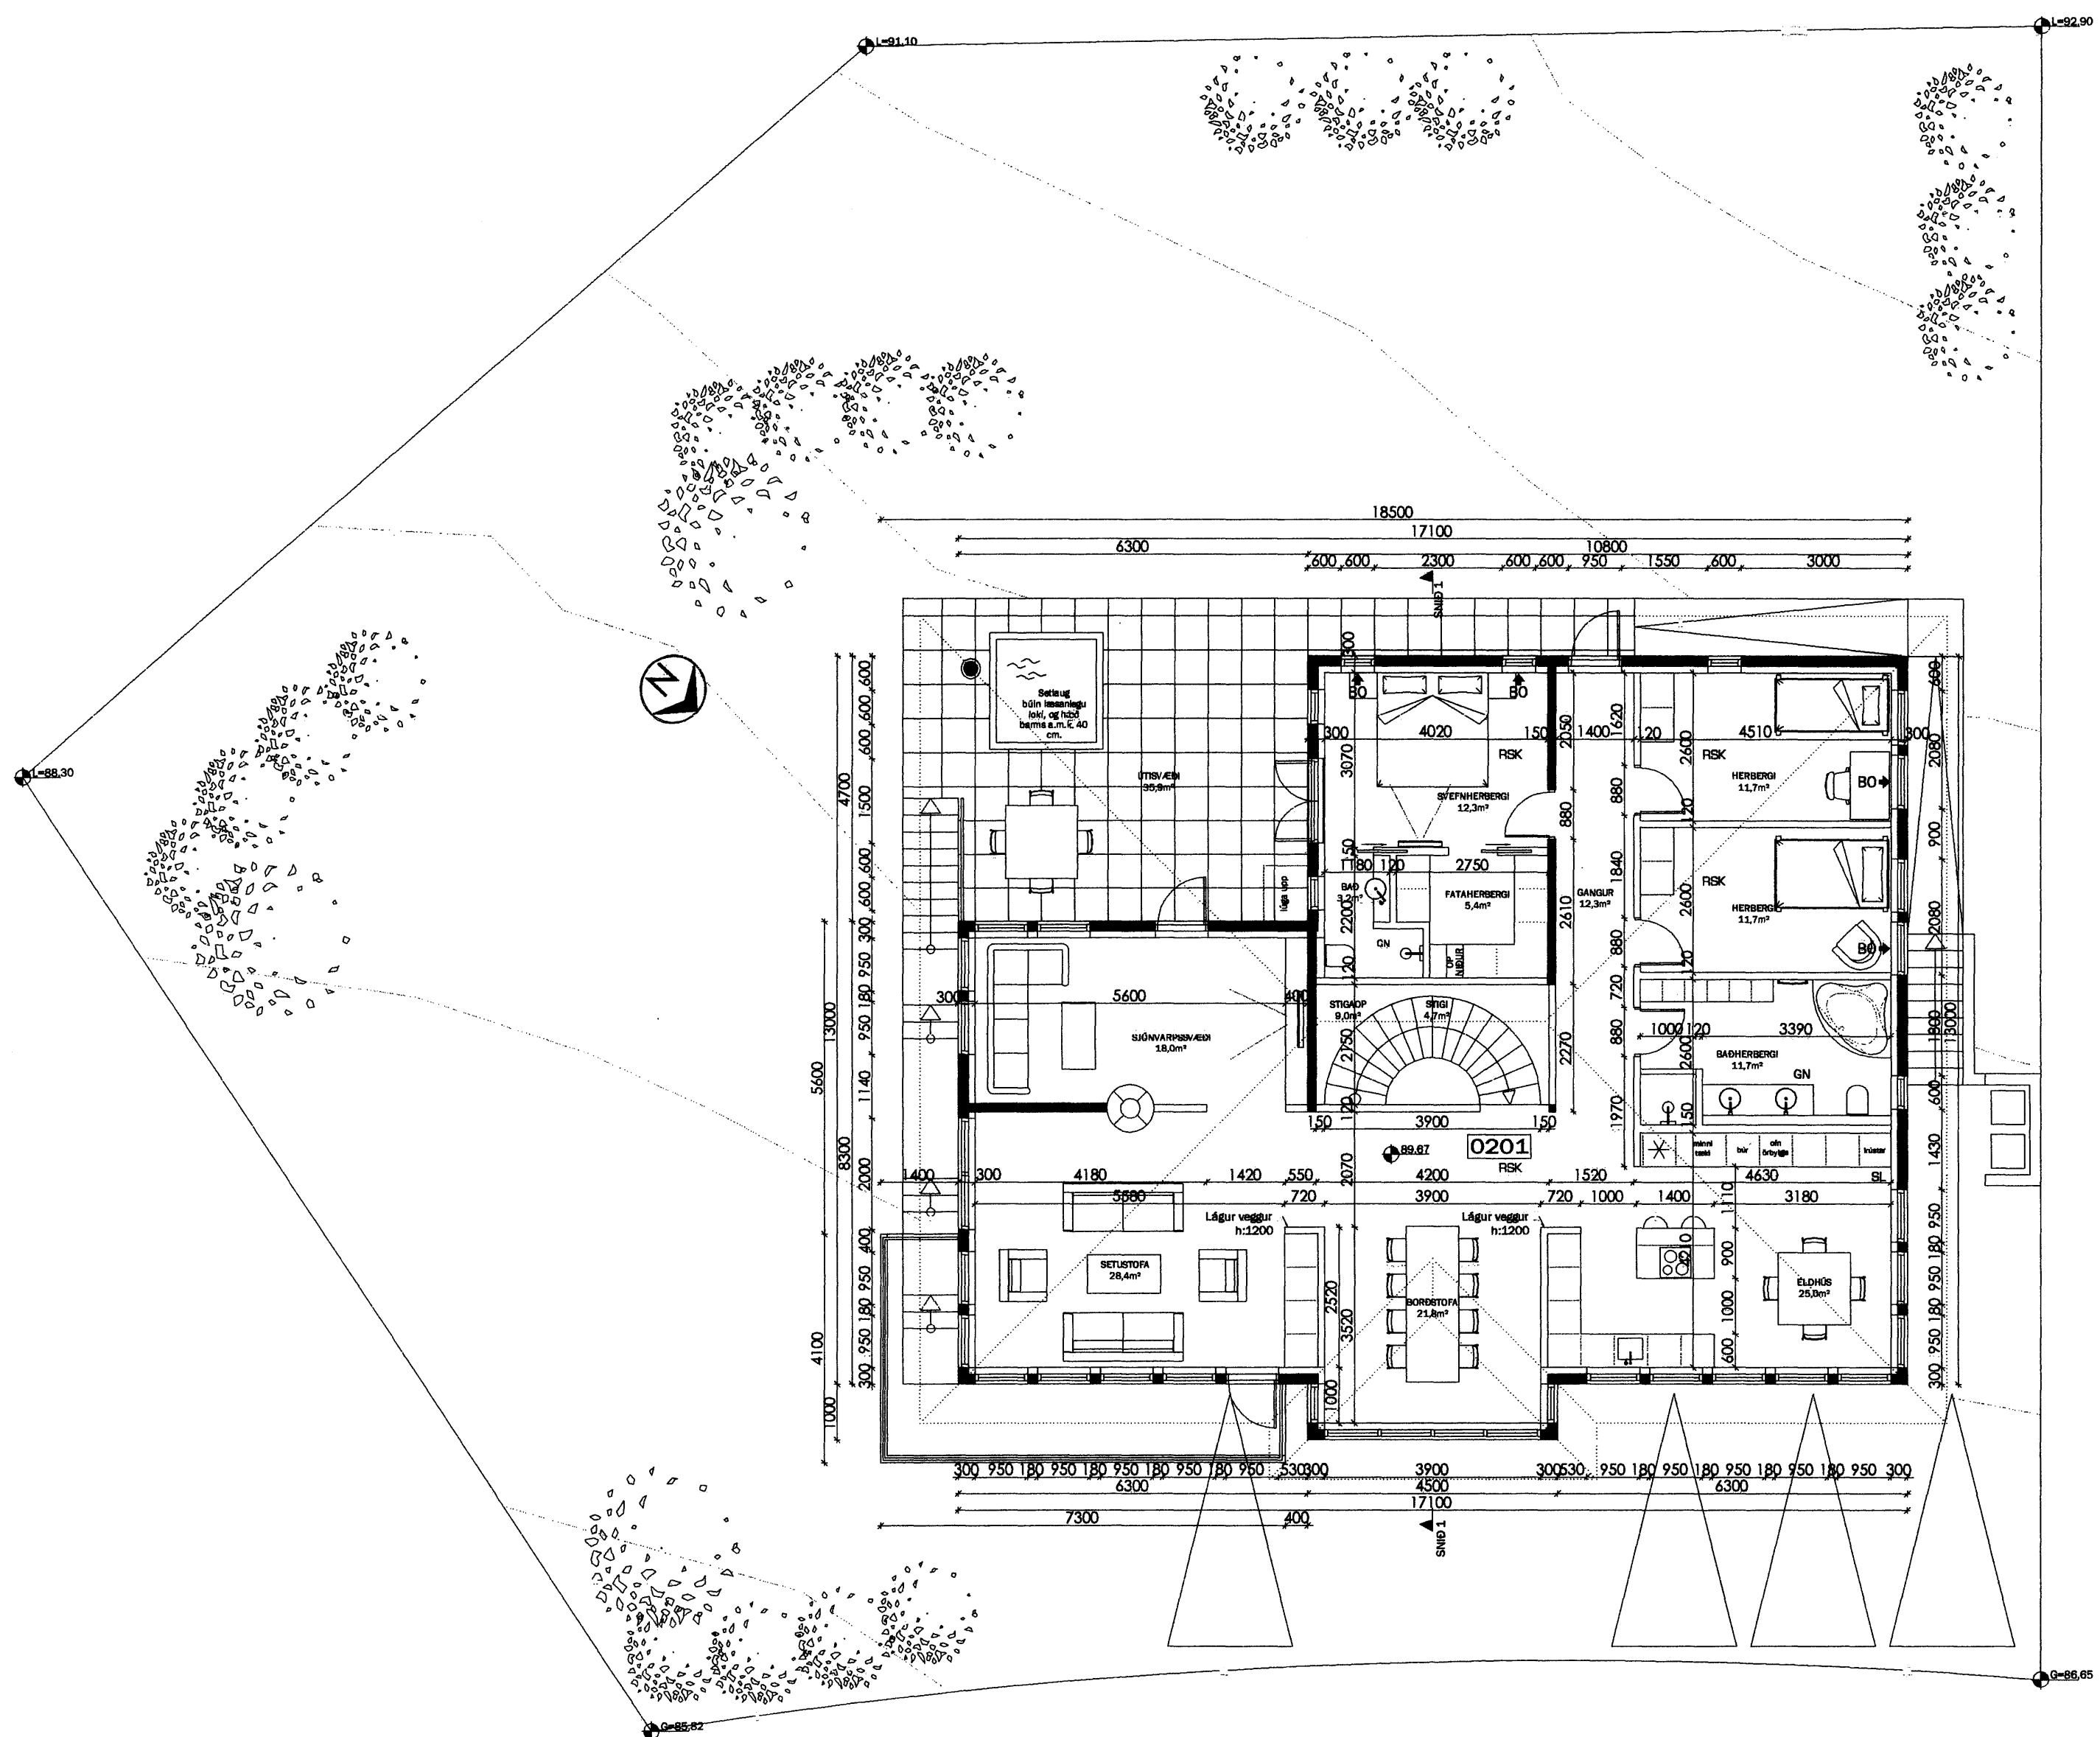

GRUNNMYND EFRI HÆÐ 1:100

Breytingar:			
8.2.2007 Dyr inn í lagnarými, skráningartafla			
Heiti verks:			
HLÍÐARÁS 32 HAFNARFJÖRDUR			
Teikning:			
GRUNNMYND EFRI HÆÐ - SKRÁNINGARTAFLA			
Teikn. nr.	Mkv.	Dagsetn.	Blaðstærð:
02	1:100	Janúar 2007	A2
Samþykkt:	<i>Lína Kristín Ólafsdóttir</i>		Dagsetn.