



Samþykkt þann  
14 FEB. 2007  
Byggingafulltrúinn í Hafnarfirði  
F.h. Kristján Þórarinnsson

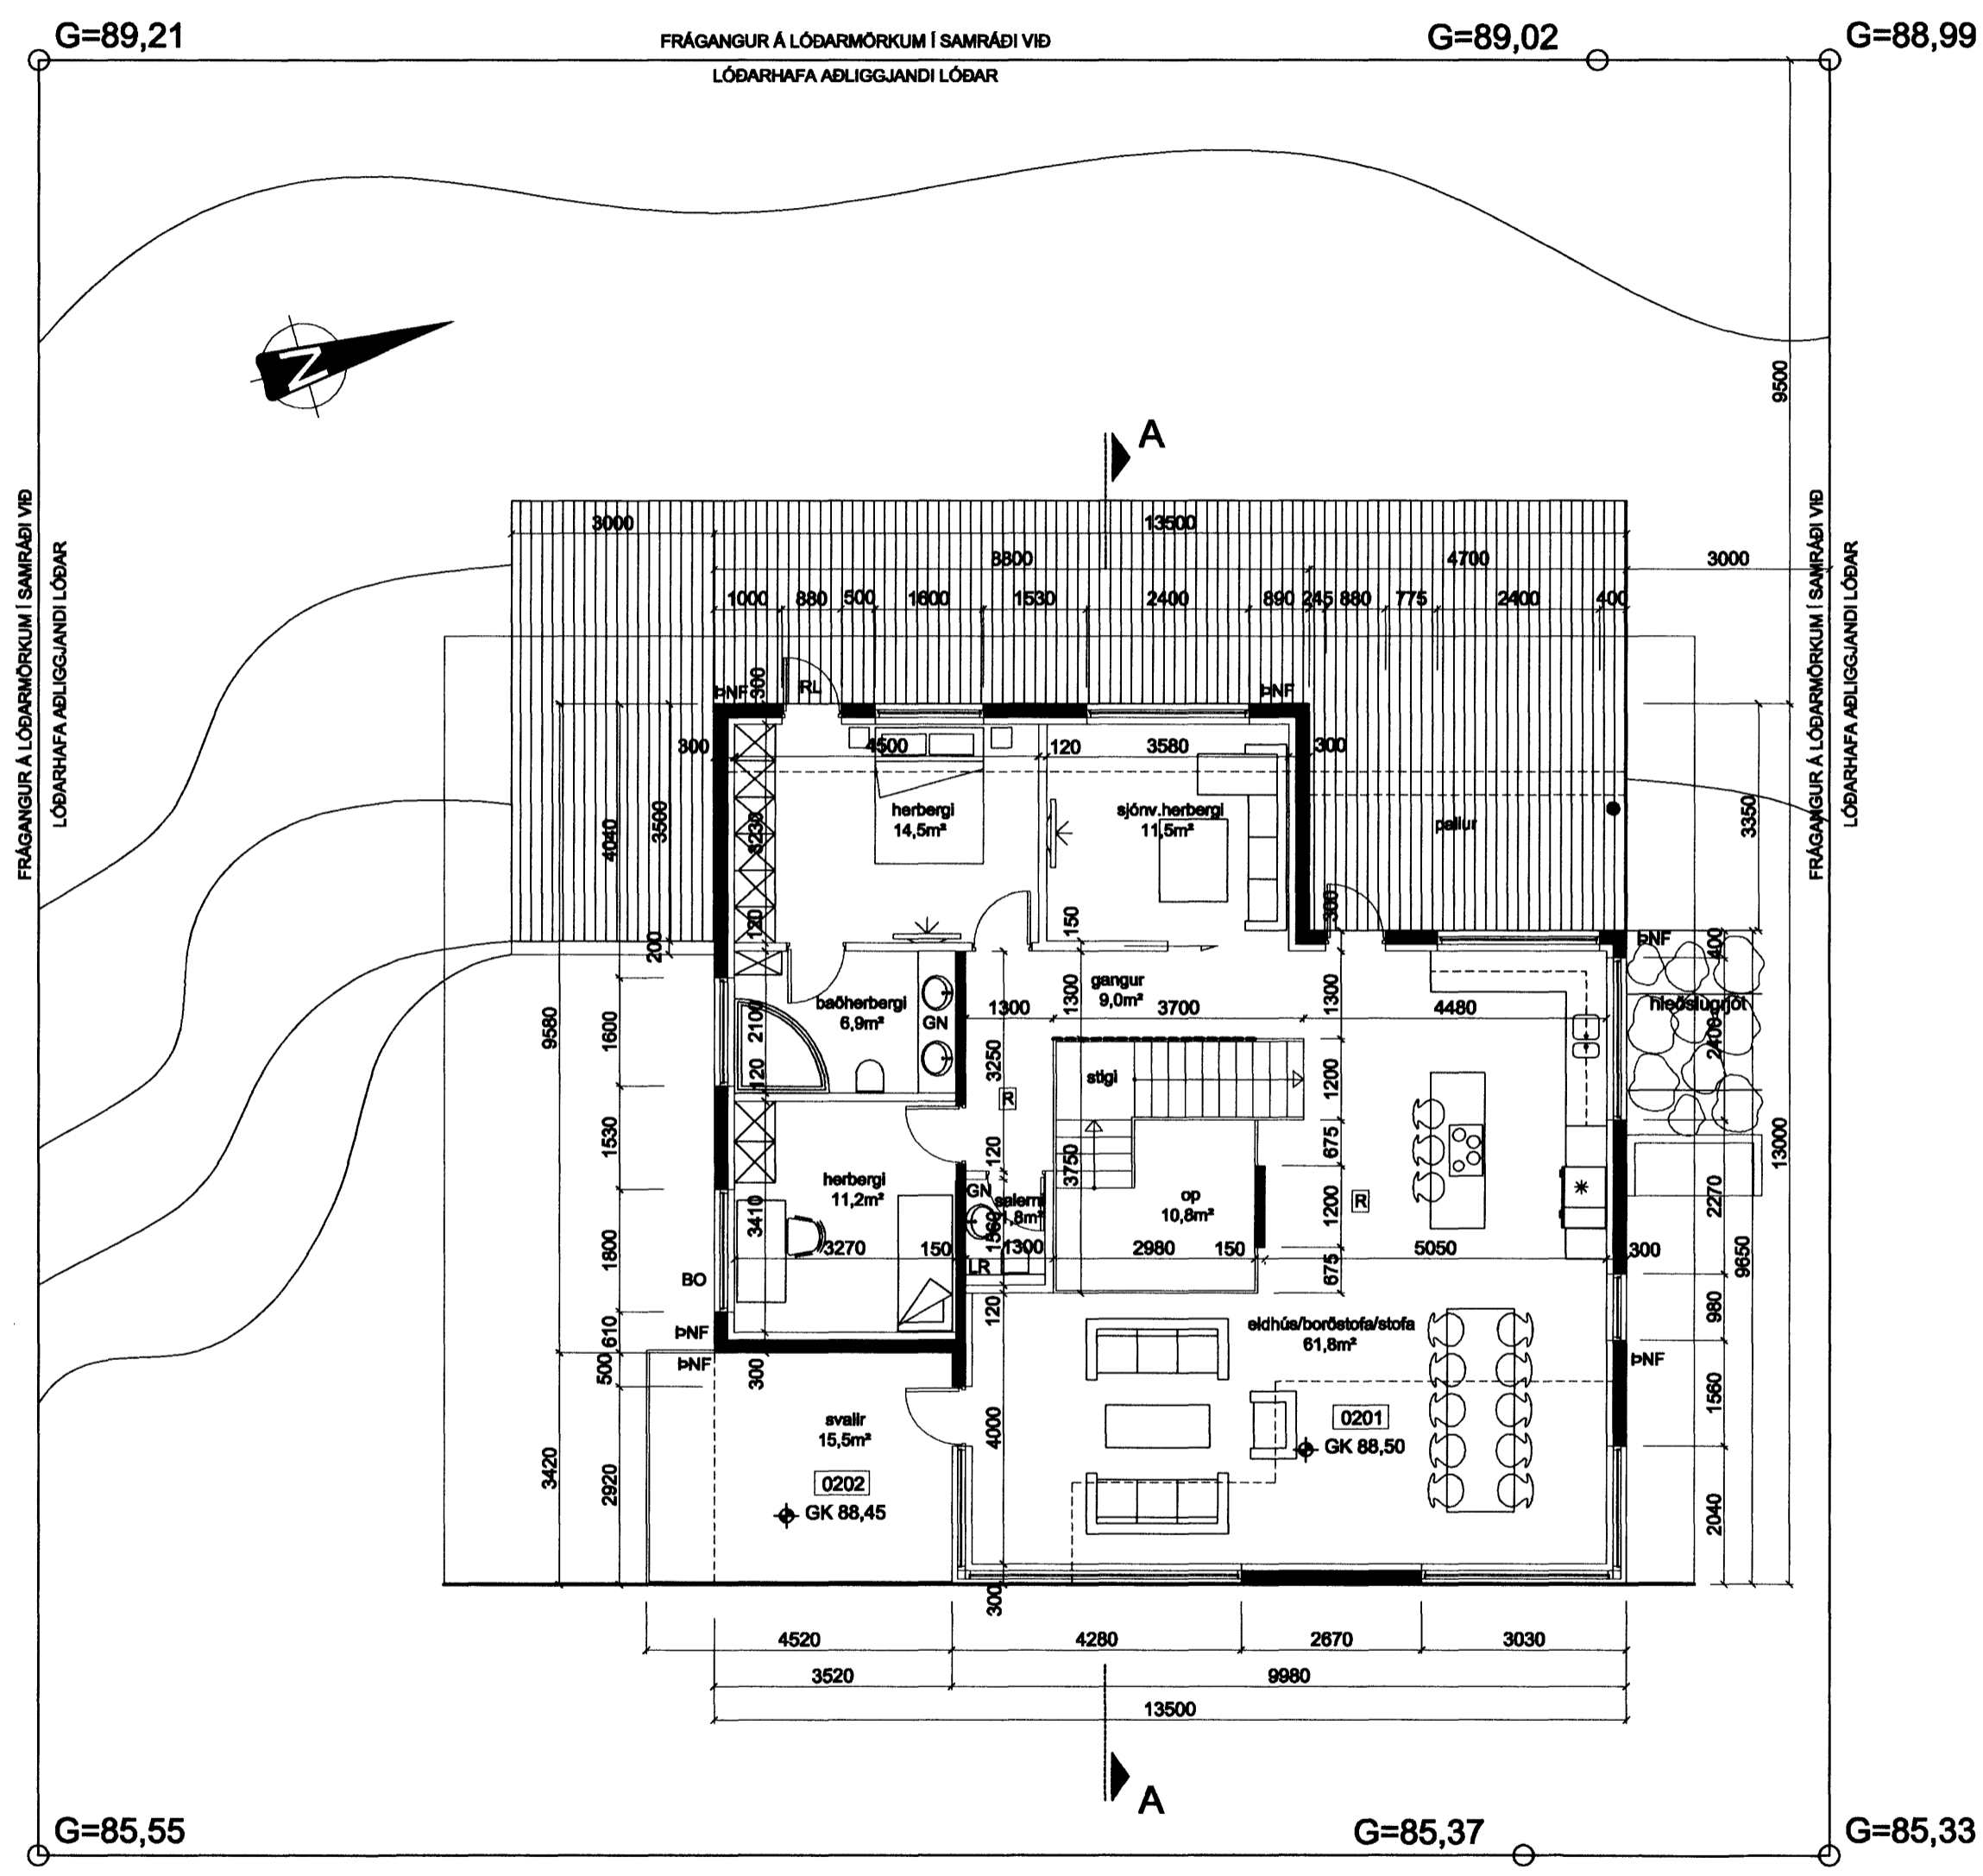

GRUNNMYND 2. HÆÐ  
1:100

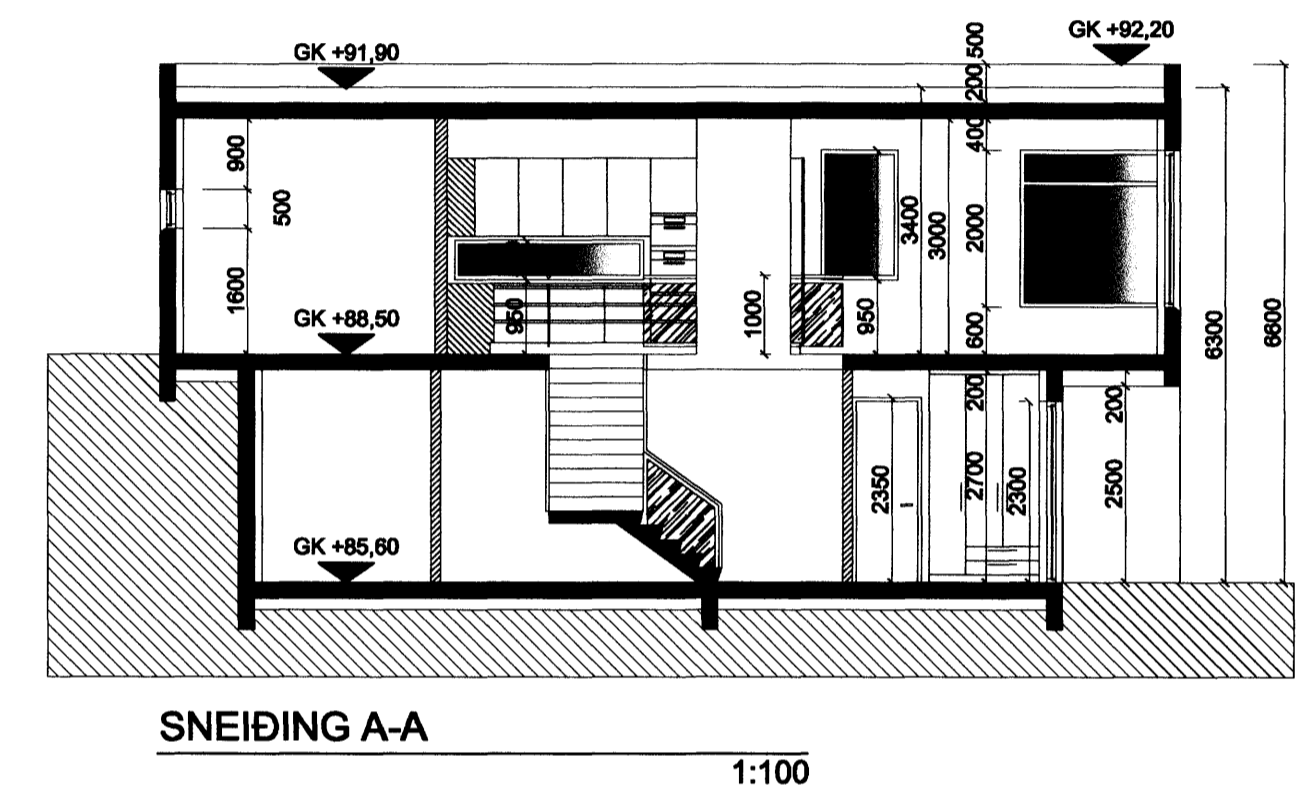

SNEIÐING A-A  
1:100

BREYTINGAR

NR.	DAGS.	BREYTING	SP.

**K.J. HÖNNUN EHF** 460902-2150  
TEL: 554-3232  
TEL: 899-3234  
E-MAIL: kjhonnun@visir.is

**HÖNNUN - SKIPULAG - RÁÐGJÖF**  
KJARTAN RAFNSSON FÍ/IDSA 270365-3539  
JÓN M. HALLDÓRSSON BYGGINGAFR. 091162-3509

SAMÞYKKT  
VERK  
HLÍÐARÁS 31  
HAFNARFIRÐI

TEIKNING  
GRUNNMYND 2. HÆÐ  
OG SNEIÐING

KVARÐI  
1:100

DAGS. 02.02.2007  
TEIKNAD AF KR  
TEIKNING NR. 13-03