
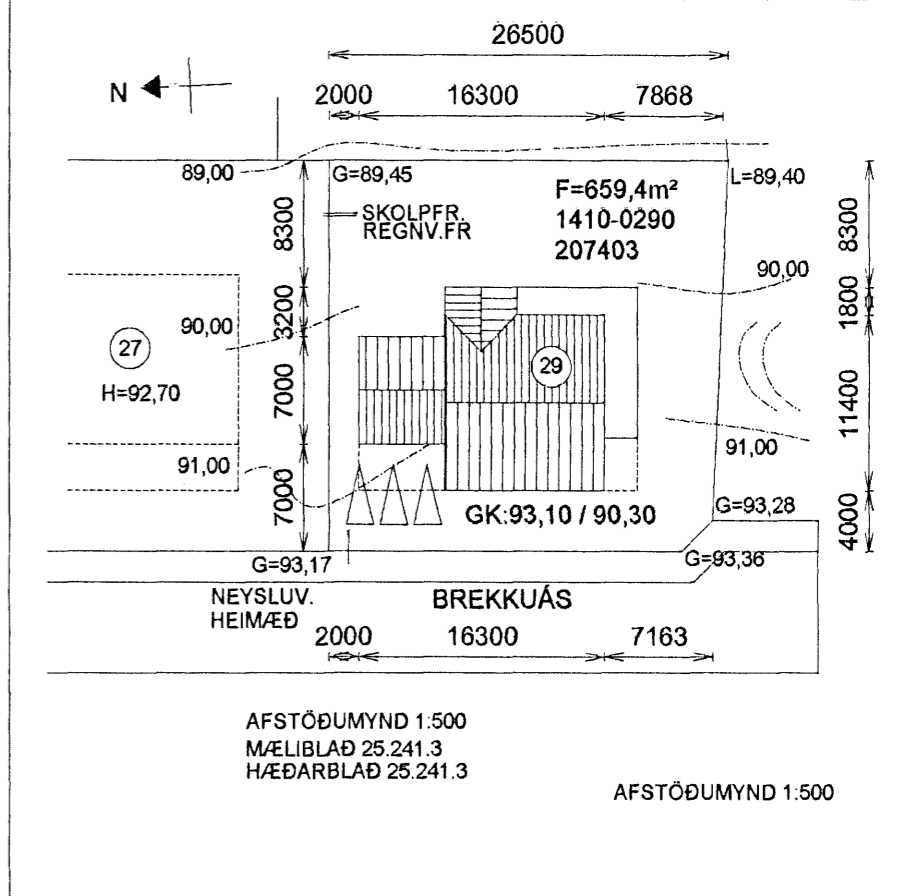


**SETLAUG:**  
69.3.GR. BYGGINGAREGLUGERÐAR.  
SETLAUG Á LÖÐUM ÍBÚÐAR- OG  
FRISTUNDAHÚSA SKULU BÚNAR  
LÆSANLEGU LOKI TIL AÐ HYLJA  
ÞÆR ÞEGAR ÞÆR ERU EKKI Í  
NOTKUN EGA ÖÐRUM ÚTBÚNAÐI  
SBR. MGR.69.2. TIL VARNAR SLYSUM

**ELDSTÆDI:**  
UPPSETNING OG FRÁGANGUR  
SÉ Í SMRÆMI VIÐ 192.GR.  
BYGGINGAREGLUGERÐAR  
**REYKHÁFUR:**  
GERÐ OG FRÁGANGUR  
SÉ Í SAMRÆMI VIÐ 193.GR.  
BYGGINGAREGLUGERÐAR

Samþykkt þann  
04 APR. 2007  
Byggingafulltrúinn í Hafnarfirði  
F.h. Kristján Þórásson

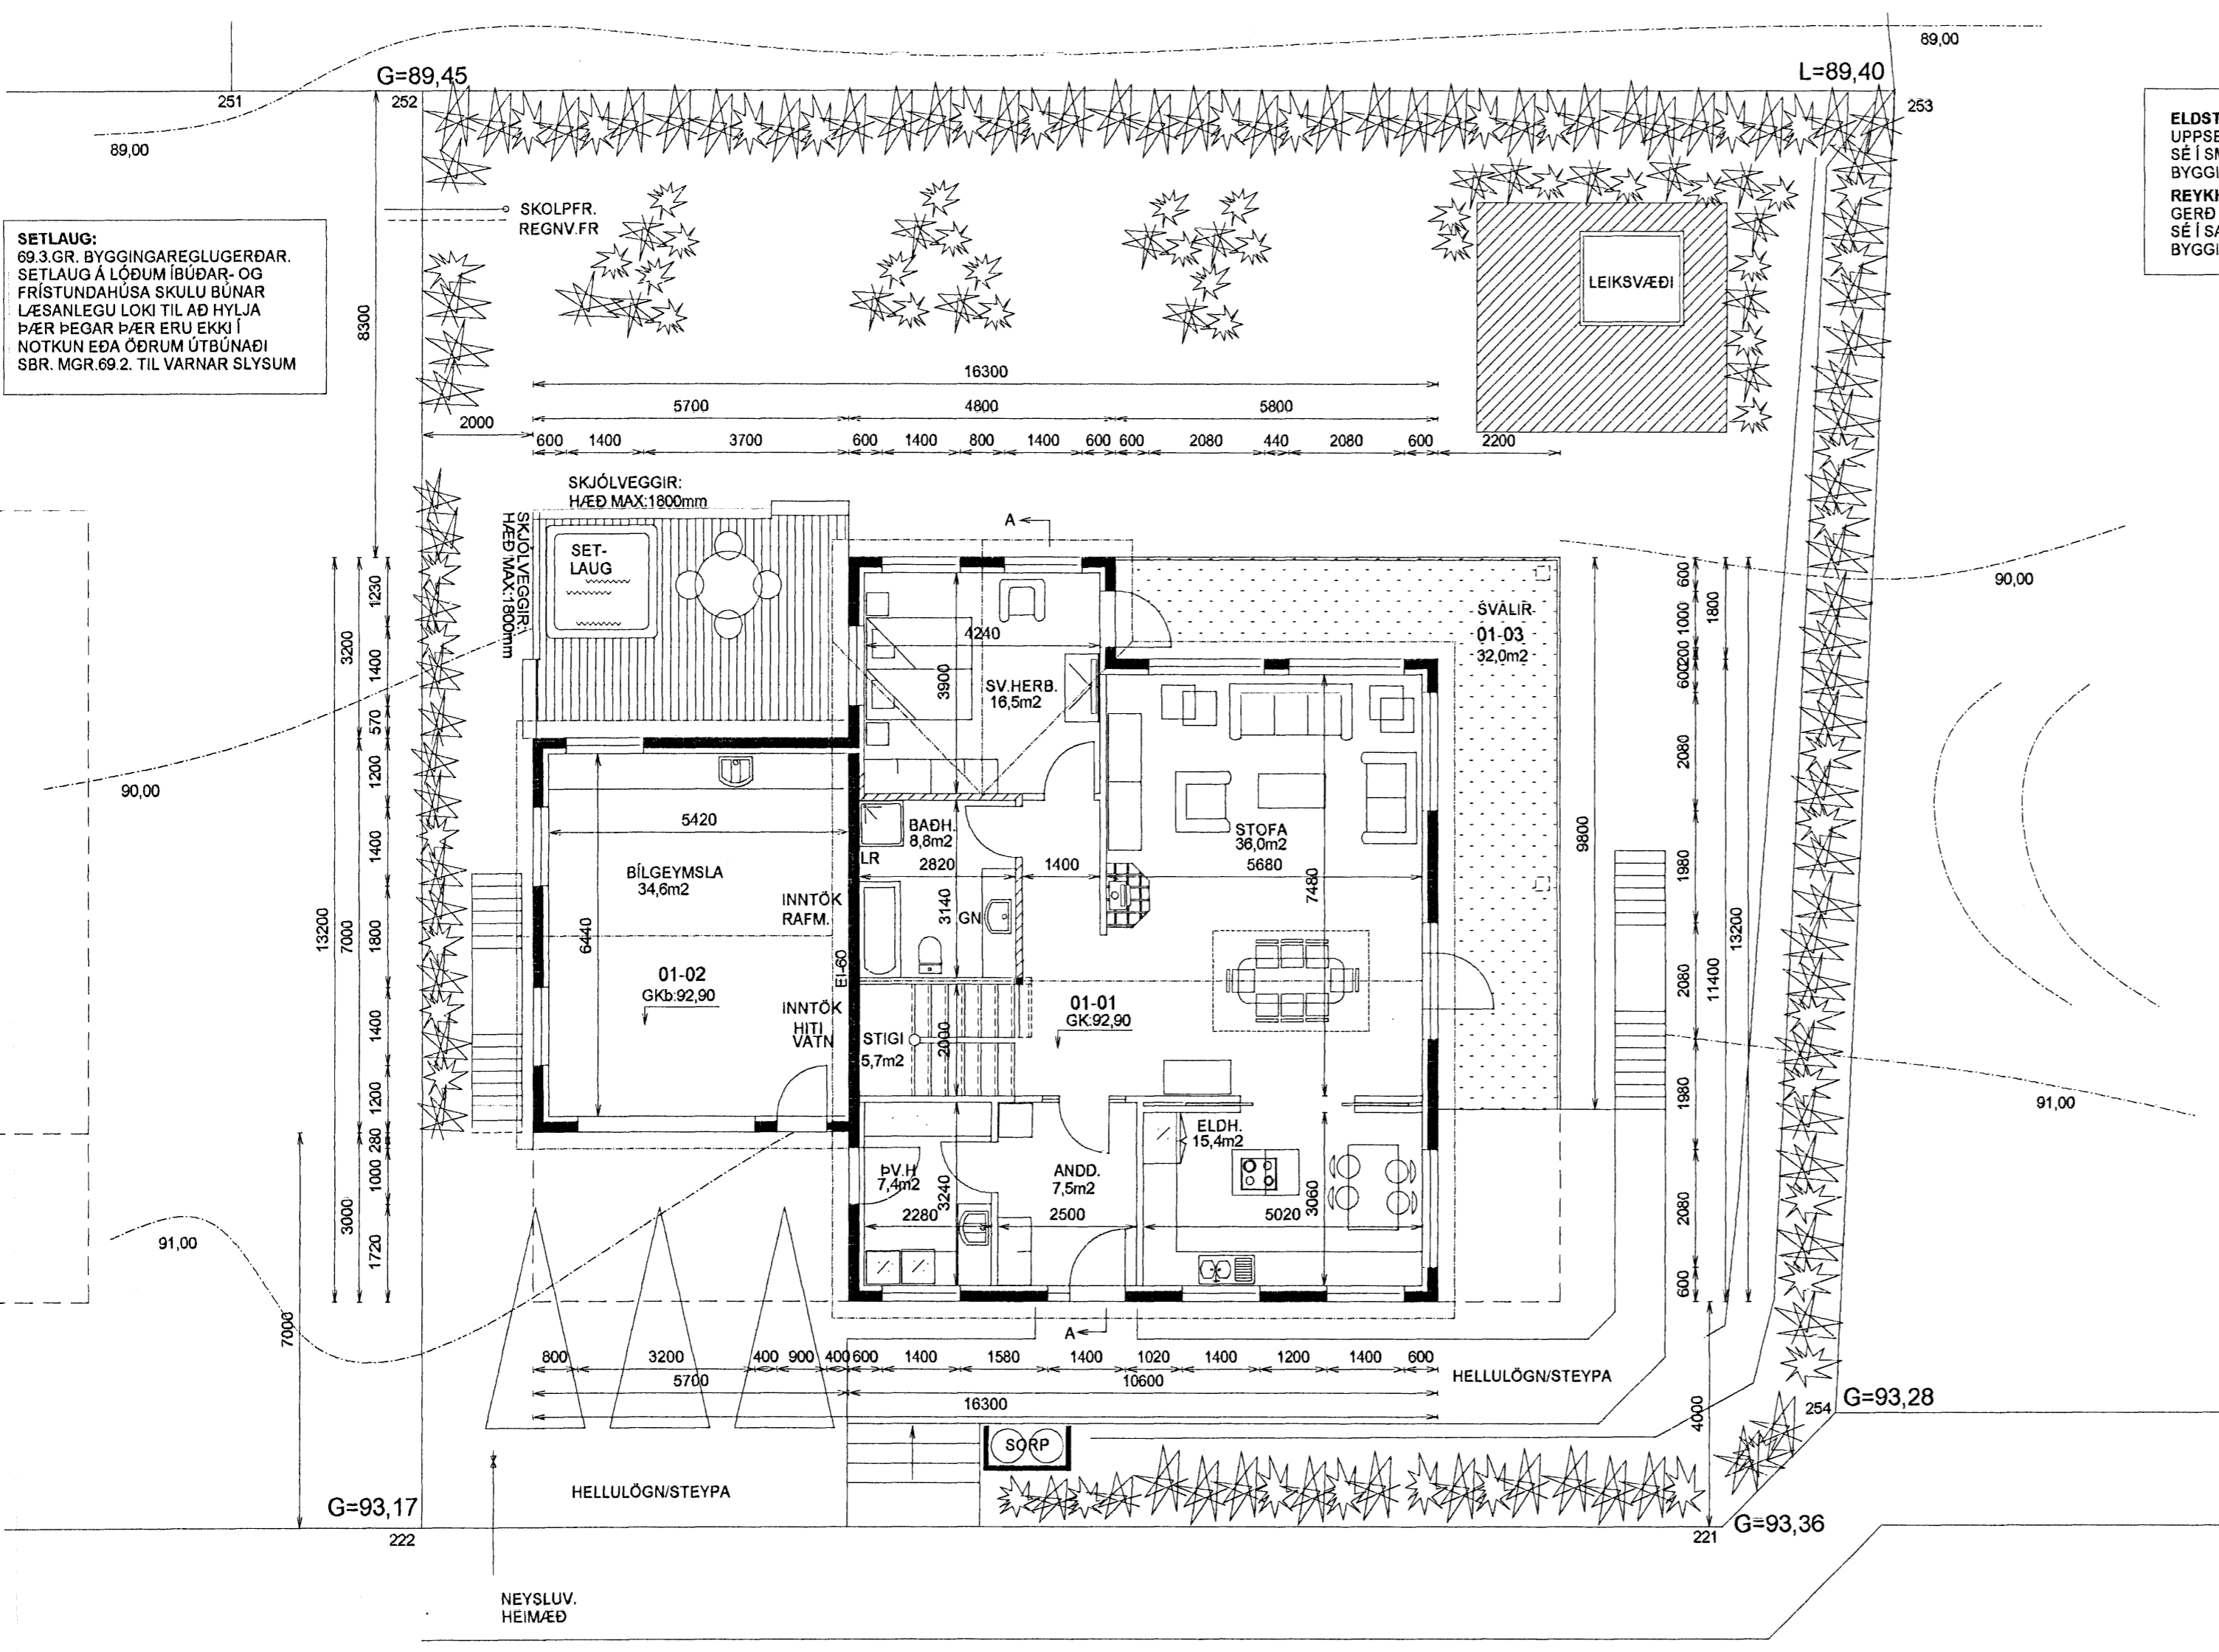

**STÆRÐIR:**

00-01	KJALLARI	125,5 m <sup>2</sup>	351,4 m <sup>3</sup>
01-01	ÍBÚÐ	128,9 m <sup>2</sup>	475,6 m <sup>3</sup>
01-02	BÍLGEYMSLA	40,5 m <sup>2</sup>	132,8 m <sup>3</sup>
01-03	SVALIR	32,0 m <sup>2</sup>	

**BOTNPLATA:**

			33,9 m <sup>3</sup>
<b>SAMTALS</b>		294,9 m <sup>2</sup>	993,7 m <sup>3</sup>

**BOTNFLÖTUR / m<sup>2</sup>** 294,9 m<sup>2</sup>  
**LÖÐ 659,4 m<sup>2</sup>**  
**NÝTINGARHLUTFALL 0,44**

LÓÐARFRÁGANGUR.  
FYLLA SKAL Í LÓÐINA TIL AÐ NÁ FRAM GEFNUM HÆÐARKÓTUM Á PLÖTUM. (GK:28,90)  
MEÐ LÓÐARMÖRKUM SKAL LEITAST VIÐ AÐ RASKA HRAUNI EINS LÍTIG OG KOSTUR ER

**BREKKUÁS 29 HAFNARFIRÐI**

**GRUNNMYND - 1.HÆÐ**  
**AFSTÖÐUMYND**

Mkv. 1:100 1:500  
Hannað E.V.  
Teiknað E.V.  
Dags. 20.MARS.2007 Blað 1 AF 5 Nr. BREKKUAS29BN Yfirfarið E.V.

ÁRITUN SAMRÆMINGARHÖNNUÐAR  
Eyjólfur Valgarðsson  
Eyjólfur Valgarðsson Kt:280857-4169

TR.aust s/f  
TÆKNIFRÆÐINGARNIR  
Eyjólfur Valgarðsson Kt:280857-4169 Sími: 471-2257  
Sigurður Grétarsson tr.aust@simnet.is

Nr.	Dags.	Breyting	Af
			E.V.