
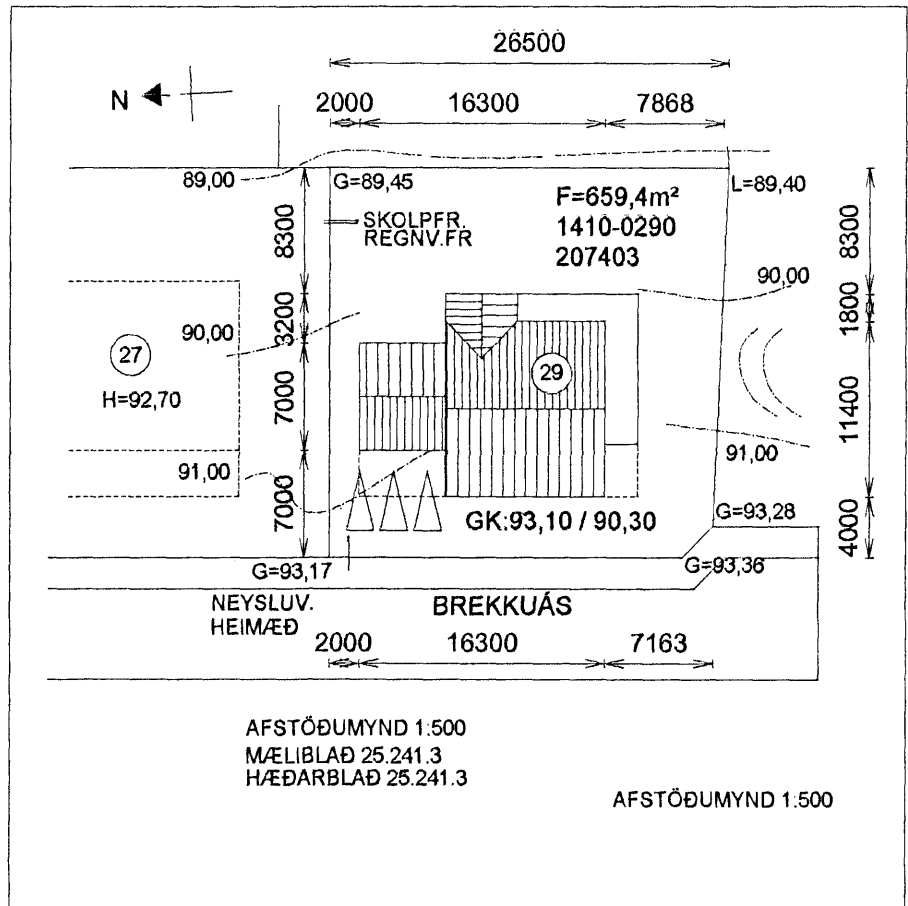


**SETLAUG:**  
69.3.GR. BYGGINGAREGLUGERÐAR.  
SETLAUG Á LÖÐUM ÍBÚÐAR- OG  
FRÍSTUNDAHÚSA SKULU BUNAR  
LÆSANLEGU LOKI TIL AÐ HYLJA  
ÞÆR ÞÆGAR ÞÆR ERU EKKI Í  
NOTKUN EÐA ÖÐRUM ÚTBUNADÍ  
SBR. MGR.69.2. TIL VARNAR SLYSUM

**ELDSTÆÐI:**  
UPPSETNING OG FRÁGANGUR  
SÉ Í SMRÆMI VIÐ 192.GR.  
BYGGINGAREGLUGERÐAR  
**REYKHAUFUR:**  
GERÐ OG FRÁGANGUR  
SÉ Í SAMRÆMI VIÐ 193.GR.  
BYGGINGAREGLUGERÐAR

Samþykkt þann  
04 APR. 2007  
Byggingafulltrúinn í Hafnarfirði  
F.h. Kristján Þórarinnsson

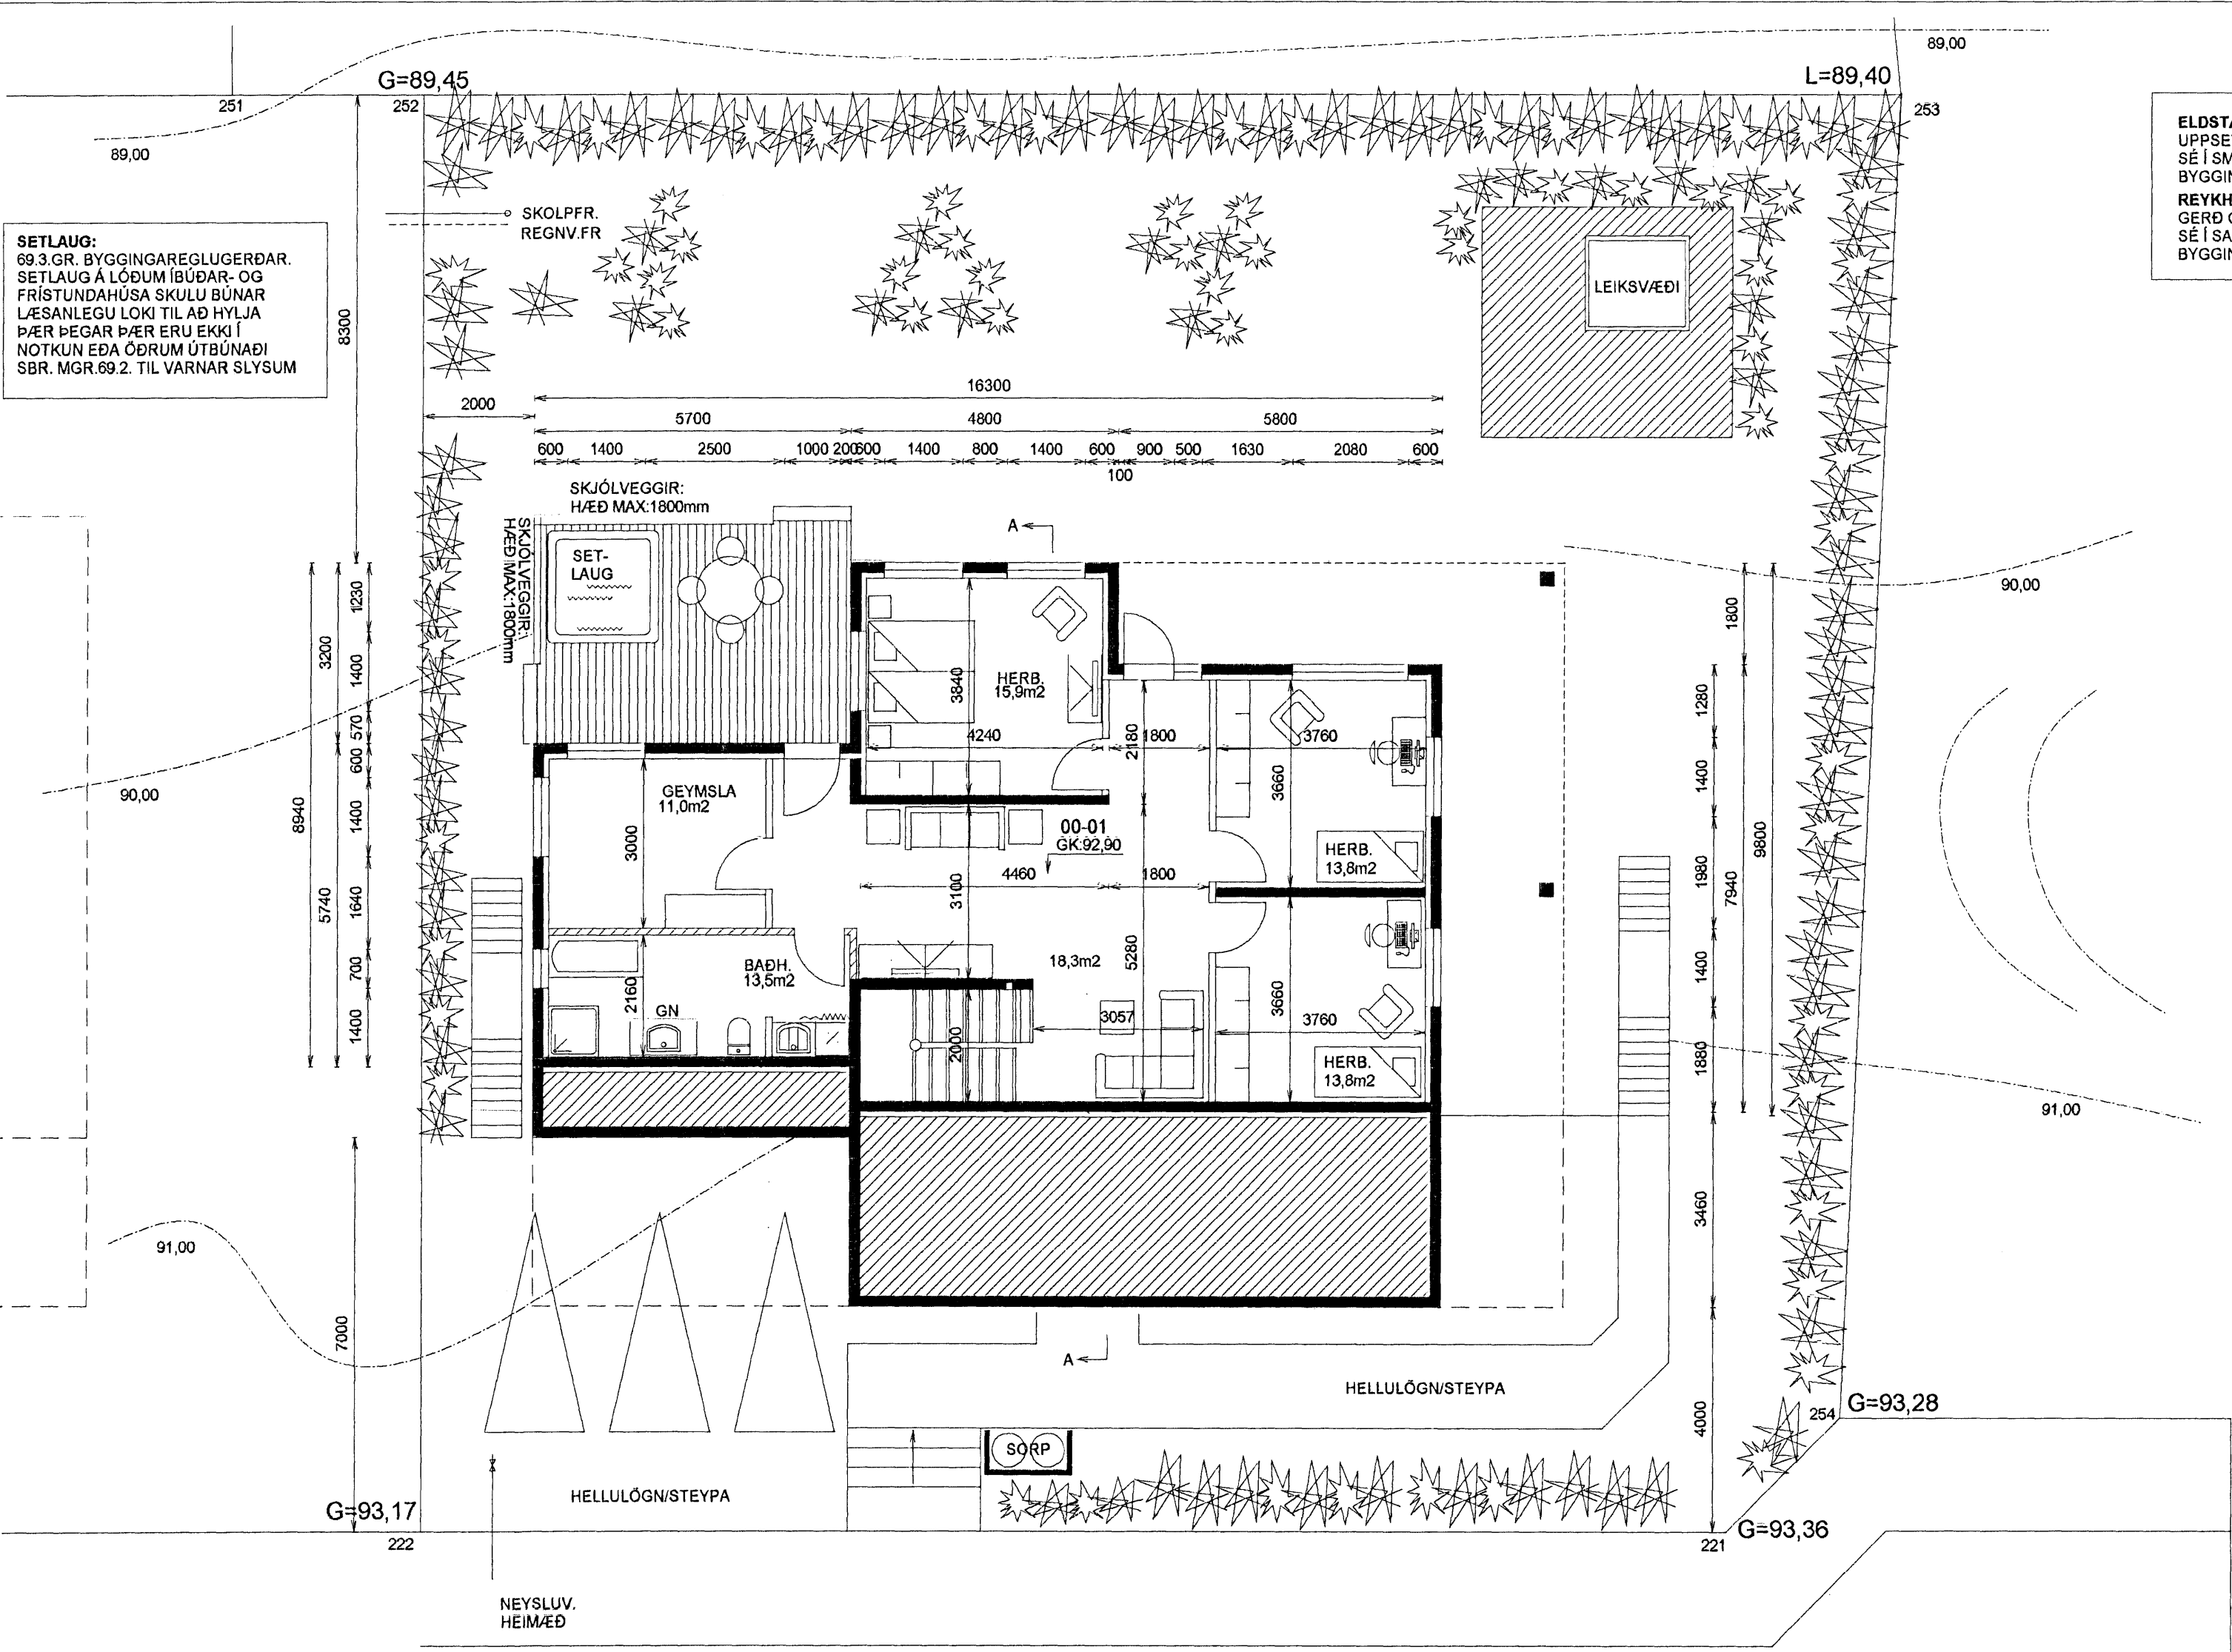

**STÆRÐIR:**

00-01	KJALLARI	125,5 m <sup>2</sup>	351,4 m <sup>3</sup>
01-01	ÍBÚÐ	128,9 m <sup>2</sup>	475,6 m <sup>3</sup>
01-02	BÍLGEYMSLA	40,5 m <sup>2</sup>	132,8 m <sup>3</sup>
01-03	SVALIR	32,0 m <sup>2</sup>	

**BOTNPLATA:**

		33,9 m <sup>3</sup>
<b>SAMTALS</b>	<b>294,9 m<sup>2</sup></b>	<b>993,7 m<sup>3</sup></b>

**BOTNFLÖTUR / m<sup>2</sup>** 294,9 m<sup>2</sup>  
**LÓÐ 659,4 m<sup>2</sup>**  
**NÝTINGARHLUTFALL 0,44**

LÓÐARFRÁGANGUR.  
FYLLA SKAL Í LÓÐINA TIL AÐ NÁ FRAM GEFNUM HÆÐARKÓTUM Á PLÖTUM. (GK:26,90)  
MEÐ LÓÐARMÖRKUM SKAL LEITAST VIÐ AÐ RASKA HRAUNI EINS LÍTIÐ OG KOSTUR ER

**BREKKUÁS 29 HAFNARFIRÐI**

**GRUNNMYND - JARÐHÆÐ**  
**AFSTÖÐUMYND**

Mkv. 1:100 1:500  
Hannað E.V.  
Teiknað E.V.

Dags. 20.MARS.2007 2 AF 5 Nr. BREKKUAS29BN Yfirfarið *af*

ÁRITUN SAMRÆMINGARHÖNNUÐAR  
*Eyjólfur Valgarðsson*  
Eyjólfur Valgarðsson Kt:280857-4169

**TR.aust s/f**  
TÆKNIFRÆÐINGARNIR  
Eyjólfur Valgarðsson Kt:280857-4169 Sími: 471-2257  
Sigurður Grétarsson tr.aust@simnet.is

Nr.	Dags.	Breyting	Af