

L=95,60


L=95,70

ELDSTÆDI:
 UPPSETNING OG FRÁGANGUR
 SÉ Í SMRÆMI VIÐ 192.GR.
 BYGGINGAREGLUGERÐAR

REYKHÁFUR:
 GERÐ OG FRÁGANGUR
 SÉ Í SAMRÆMI VIÐ 193.GR.
 BYGGINGAREGLUGERÐAR

Samþykkt þann
 2 MAY 2007.
 Byggingafultrúinn í Hafnarfirði
 F.h. Jón Sigurðsson

SETLAUG:
 69.3.GR. BYGGINGAREGLUGERÐAR.
 SETLAUGAR Á LÖÐUM ÍBÚÐAR- OG FRÍSTUNDAHÚSA
 SKULU BÚNAR LÆSANLEGU LOKI TIL AÐ HYLJA ÞÆR
 MEÐ ÞEGAR ÞÆR ERU EKKI Í NOTKUN EÐA ÖÐRUM
 ÚTBÚNAÐI. SBR. MGR. 69.2, TIL VARNAR SLYSUM

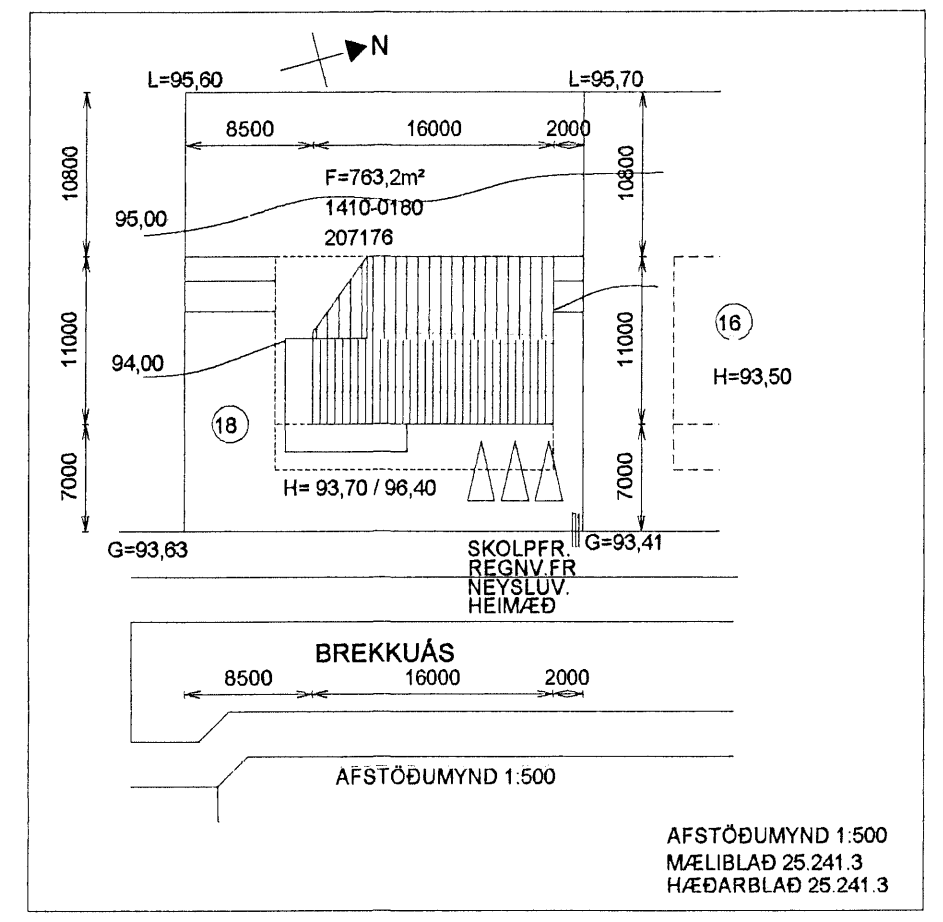

STÆRÐIR:

0001-0002	KJALLARI	83,0 m ²	224,1 m ³
0003	BÍLGEYMSLA	57,1 m ²	154,2 m ³
0101	ÍBÚÐ	156,5 m ²	583,4 m ³
BOTNPLATA:		28,0 m ³	
SAMTALS		296,6 m ²	989,7 m ³

BOTNFLÖTUR / m² 296,6 m²
LÓÐ 763,2 m²
NÝTINGARHLUTFALL 0,39

BREKKUÁS 18 HAFNARFIRÐI

GRUNNMYND - JARÐHÆÐ
AFSTÖÐUMYND

Mkv. 1:100	1:500
Hannað	E.V.
Teiknað	E.V.
Yfirfarið	EV.

Dags. 23.APR..2007 Blað 2 AF 5 Nr. BREKKUAS18BN

ÁRITUN SAMRÆMINGARHÖNNUÐAR
 Eyjólfur Valgarðsson
 Eyjólfur Valgarðsson Kt:280857-4169

TR.aust s/f
 TÆKNIFRÆÐINGARNIR
 Eyjólfur Valgarðsson Kt:280857-4169 Sími: 471-2257
 Sigurður Grétarsson tr.aust@simnet.is

LÓÐARFRÁGANGUR.
 FYLLA SKAL Í LÓÐINA TIL AÐ NÁ FRAM GEFNUM HÆÐARKÓTUM Á PLÖTUM. (GK:28.90)
 MEÐ LÓÐARMÓRKUM SKAL LEITAST VIÐ AÐ RASKA HRAUNI EINS LÍÐI OG KOSTUR ER

Nr.	Dags.	Breyting	Af
1.	23.04.07	SKIPUL. BAÐHERB. 2H BREYTT / SB Í ÞVOTTAH. 2H	E.V.

