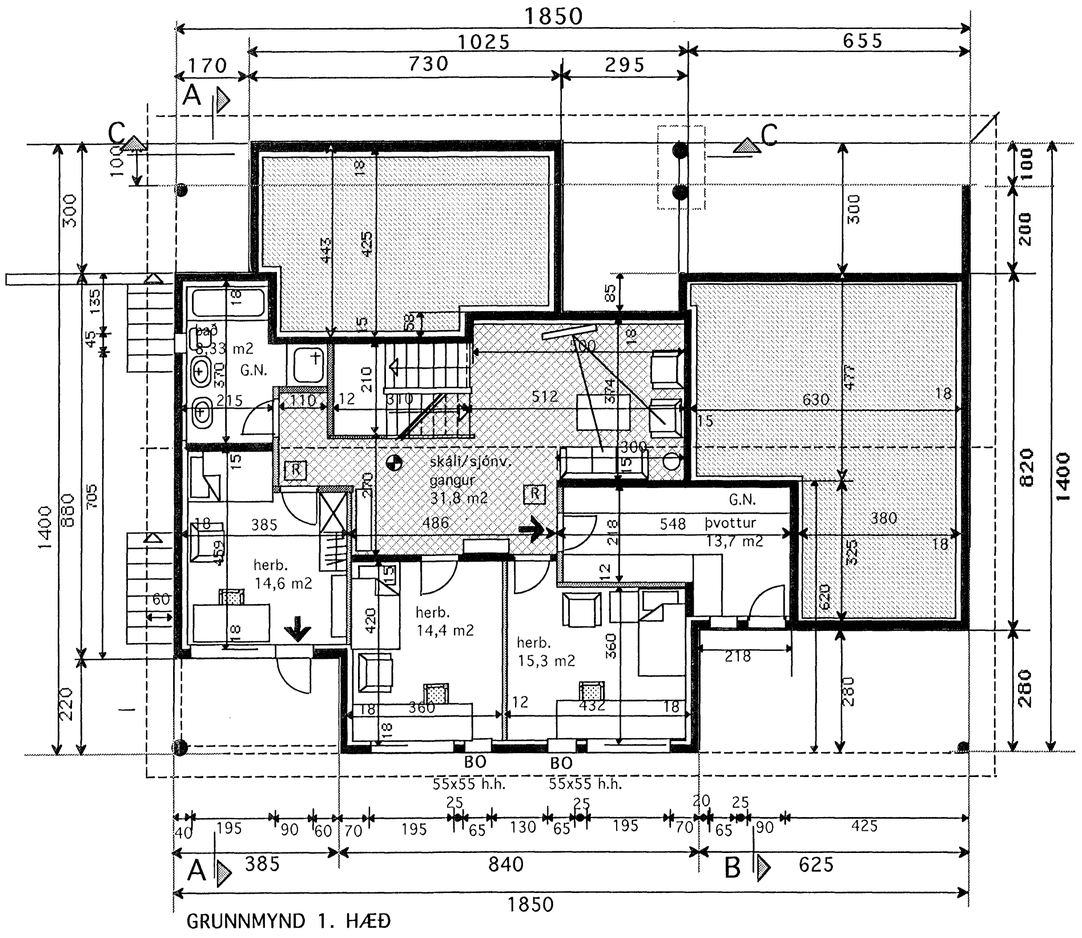

GRUNNMYND 1. HÆÐ

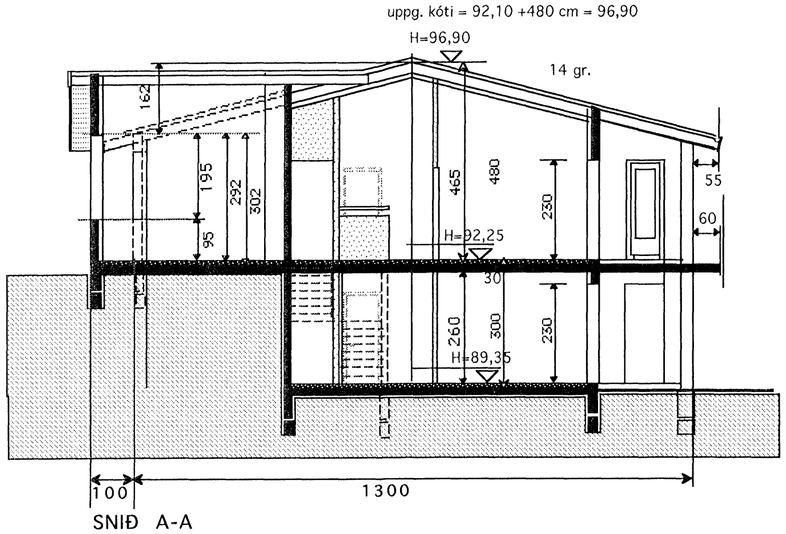

SNIÐ A-A

Skráningartafla:	Brekkuás 21				Skrásetjari:	Vigfús Halldórsson									
Landnúmer:	207179				Kennitala:	100760-5849									
Matshlutanúmer:	01			Útgáfa: 4.01b	Dags.:	18-03 2007									
Uppskipting og lýsing				Stærðir											
D0 Lokun	D1 Rými hæð-nr.	D2 Notkun texti	D3 Hlut-flokkun	D4 Eignar-hald	D5 Botnflötur m²	D5M Millifl.tur m²	D6 Stigar m²	D7 Op m²	D8 Brúttóflötur m²	D9 Brúttóflötur sh < 1,8	D10a Salarhæð min	D10b Salarhæð max	D11 Brúttó rúmmál m³	D12 Nettóflötur m²	D16 Birt flatarmál m²	Reiknitala skiptarúmmáls	D17 Skipta-rúmmál m³
		Matshluti			319,2	0,0	6,6	6,6	312,6	0,0			1.117,5	284,0	312,6		894,045
		Botn											39,4				
	01	1. hæð			122,1	0,0	6,6	0,0	122,1	0,0			341,9	97,5	122,1		
A	0101	Íbúð	N	0201	122,1		6,6		122,1		2,80	2,80	341,9	97,5	122,1	2,80	273,000
	02	2. hæð			197,1	0,0	0,0	6,6	190,5	0,0			736,2	168,5	190,5		
A	0201	Íbúð	N	0201	143,6			6,6	137,0		2,92	4,55	536,3	120,1	137,0	3,73	447,973
A	0202	Bílskúr/geymsla	B	0202	53,5				53,5		2,92	4,55	199,8	46,4	53,5	3,73	173,072
C	0203	Svalir	U	0201	12,9				12,9								
C	0204	Svalir	U	0201	21,4				21,4								

Athugasemdir

Sameignir sumra

Eignarhald

Eignar-hald	Notkun texti	Birt flatarmál m²	Skiptarúmmál Séreign m³	Séreign og sameign m³
0201	Íbúð	259,1	720,973	720,973
0202	Bílskúr/geymsla	53,5	173,072	173,072
	Alls	312,6	894,045	894,045

Sambykkt þann 01.16 MAÍ 2007
Byggingafulltrúinn í Hafnarfirði
F.h. Kristján Bergmann

Úr Gildi

Hljóðvist

Milli íbúðar og rýmis utan íbúðar 55dB

BR. 23. APRÍL.2007
FRÁGANGUR Á TEIKNINGU

TEIKNISTOFAN KVARÐI

Verkefni: BREKKUÁS 21 HAFNARFIRÐI

Heiti: GRUNNMYND 1,HÆÐ SKRÁNINGARTAFLA

kvarði	1:100	verk.nr	
dags.	23. MARS.2007	dags br.	23. APRÍL.2007
hönnun	G. G.	teikn nr	A-2
teikn	G.G.		

Hringbraut 17 220 Hafnarfirði
s. 555-2020 fax 555-2021
Gísli G. Gunnarsson BFÍ kt, 020649-2409
netf. kvardi@vortex.is