


# DREKAVELLIR 18 HAFNARFIRÐI.

Byggingarfulltrúi  
samþykkir erindið.  
22 FEB. 2007

Bent skal á að samþykkt þessi verður ekki virk fyrr en eftir þinglýsingu eignaskiptas fyrirsingarinnar og skráningu hennar hjá Fasteignamáti ríkisins.  
Byggingarfulltrúinn í Hafnarfirði  
F.h. Kristján Þórárnsson

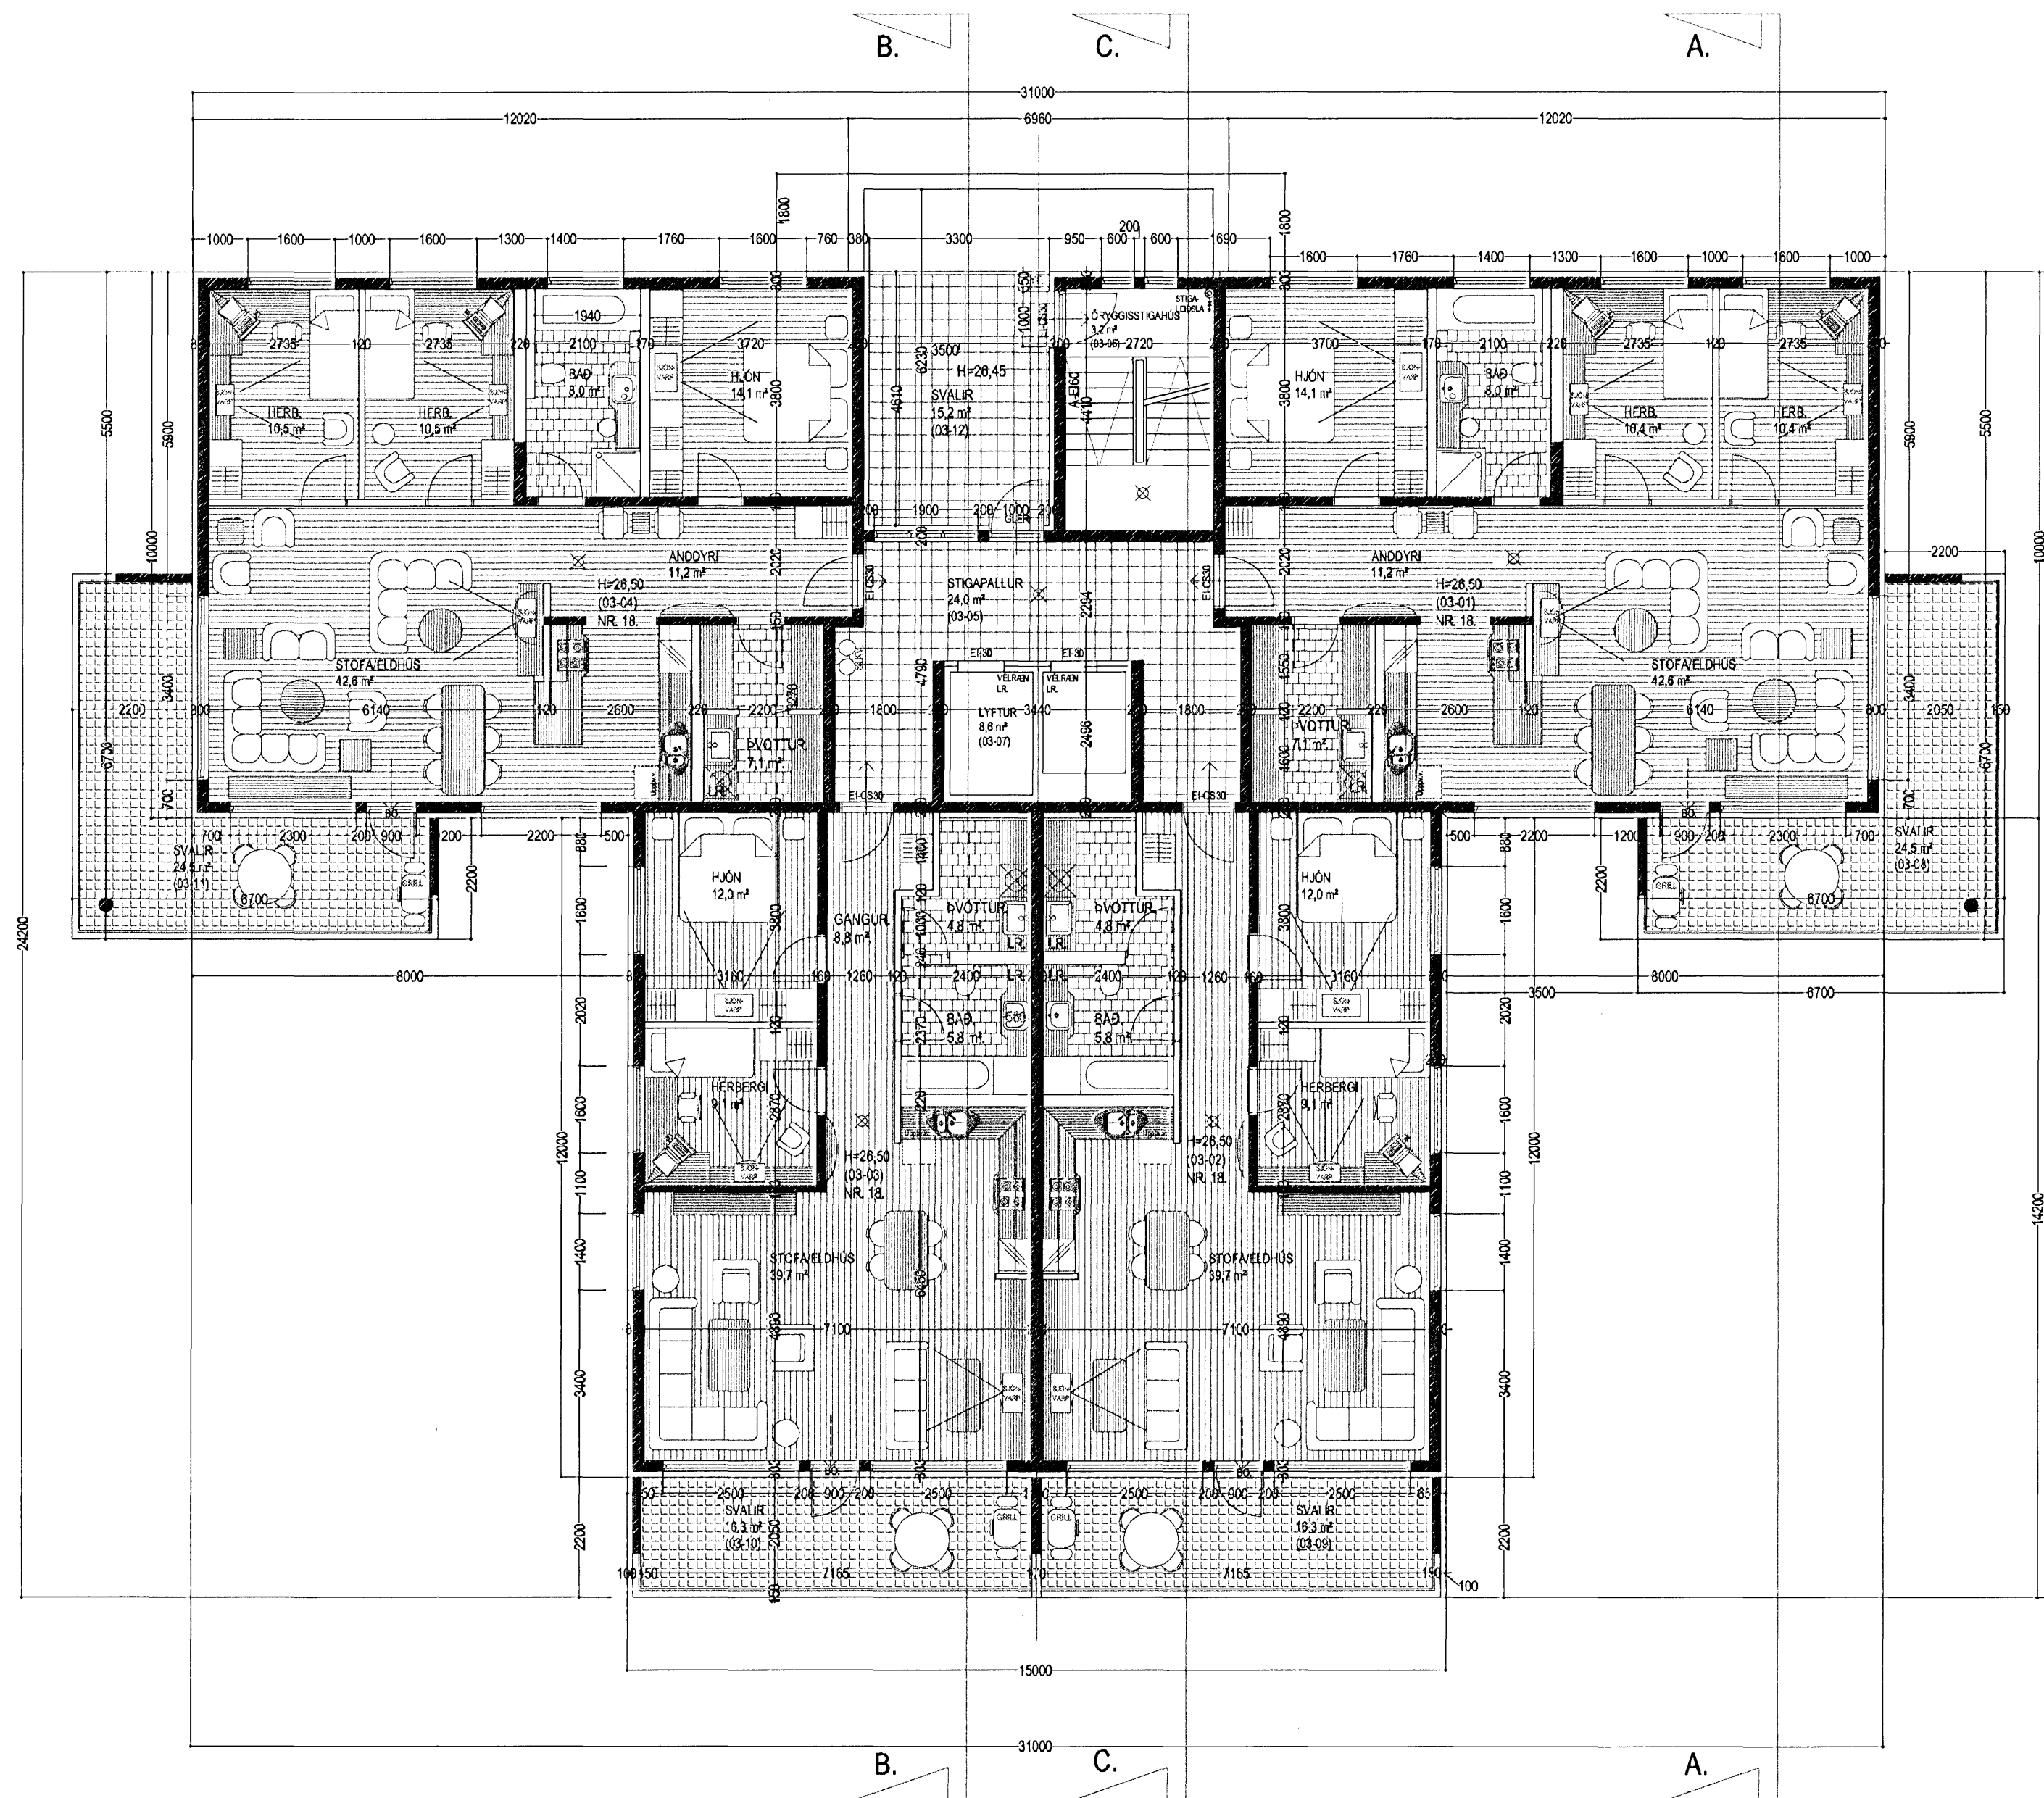

**GRUNNMYND 3. HÆÐ MKV. 1:100.**

Varðandi frekari málsetningar, sjá sérteikningar aðalhönnuðar í mkv. 1:50.  
Séruppdrættir skulu unnir þegar aðaluppdrættir hafa verið samþykktir af byggingaryfirvöldum.

## DREKAVELLIR 18 HAFNARFIRÐI.

Sigurður Þorvarðarson byggingafræðingur bfi.  
Teiknistofan Strandgötu 11 220 Hafnarfirði.  
Sími: 5651510. Netfang: teiknistofan@simnet.is  
STH. teiknistofan ehf. kt. 510298-2769. Kt. aðalhönnuðar: 141250-4189.

Skýringar:	Aðaluppdráttur.
Teikning:	Grunnmynd 3 hæð.
Mælikvarði:	1 : 100.
Dagsetning:	1 september 2004.
Undirskrift:	<i>Sigurður Þorvarðarson</i>
Blað nr:	4 af 13.
Breytt:	9 HÆÐ TEIKNUD Í MAÍ 2005. Sig. Þ.
	Svólum lokað með gleri (B lokun) í júlí 2006. Sig. Þ.