


DREKAVELLIR 18 HAFNARFIRÐI.

Byggingarfulltrúi
samþykkir erindið.

22 FEB. 2007

Bent skal á að samþykkt þessi verður ekki virk, fyrr en eftir þinglýsingu eignaskiptaýrilysingarinnar og skráningu hennar hjá Fasteignamattri Íslands.
Byggingarfulltrúinn í Hafnarfirði
F.h. Kristján Þórarinnsson

[Handwritten signature]

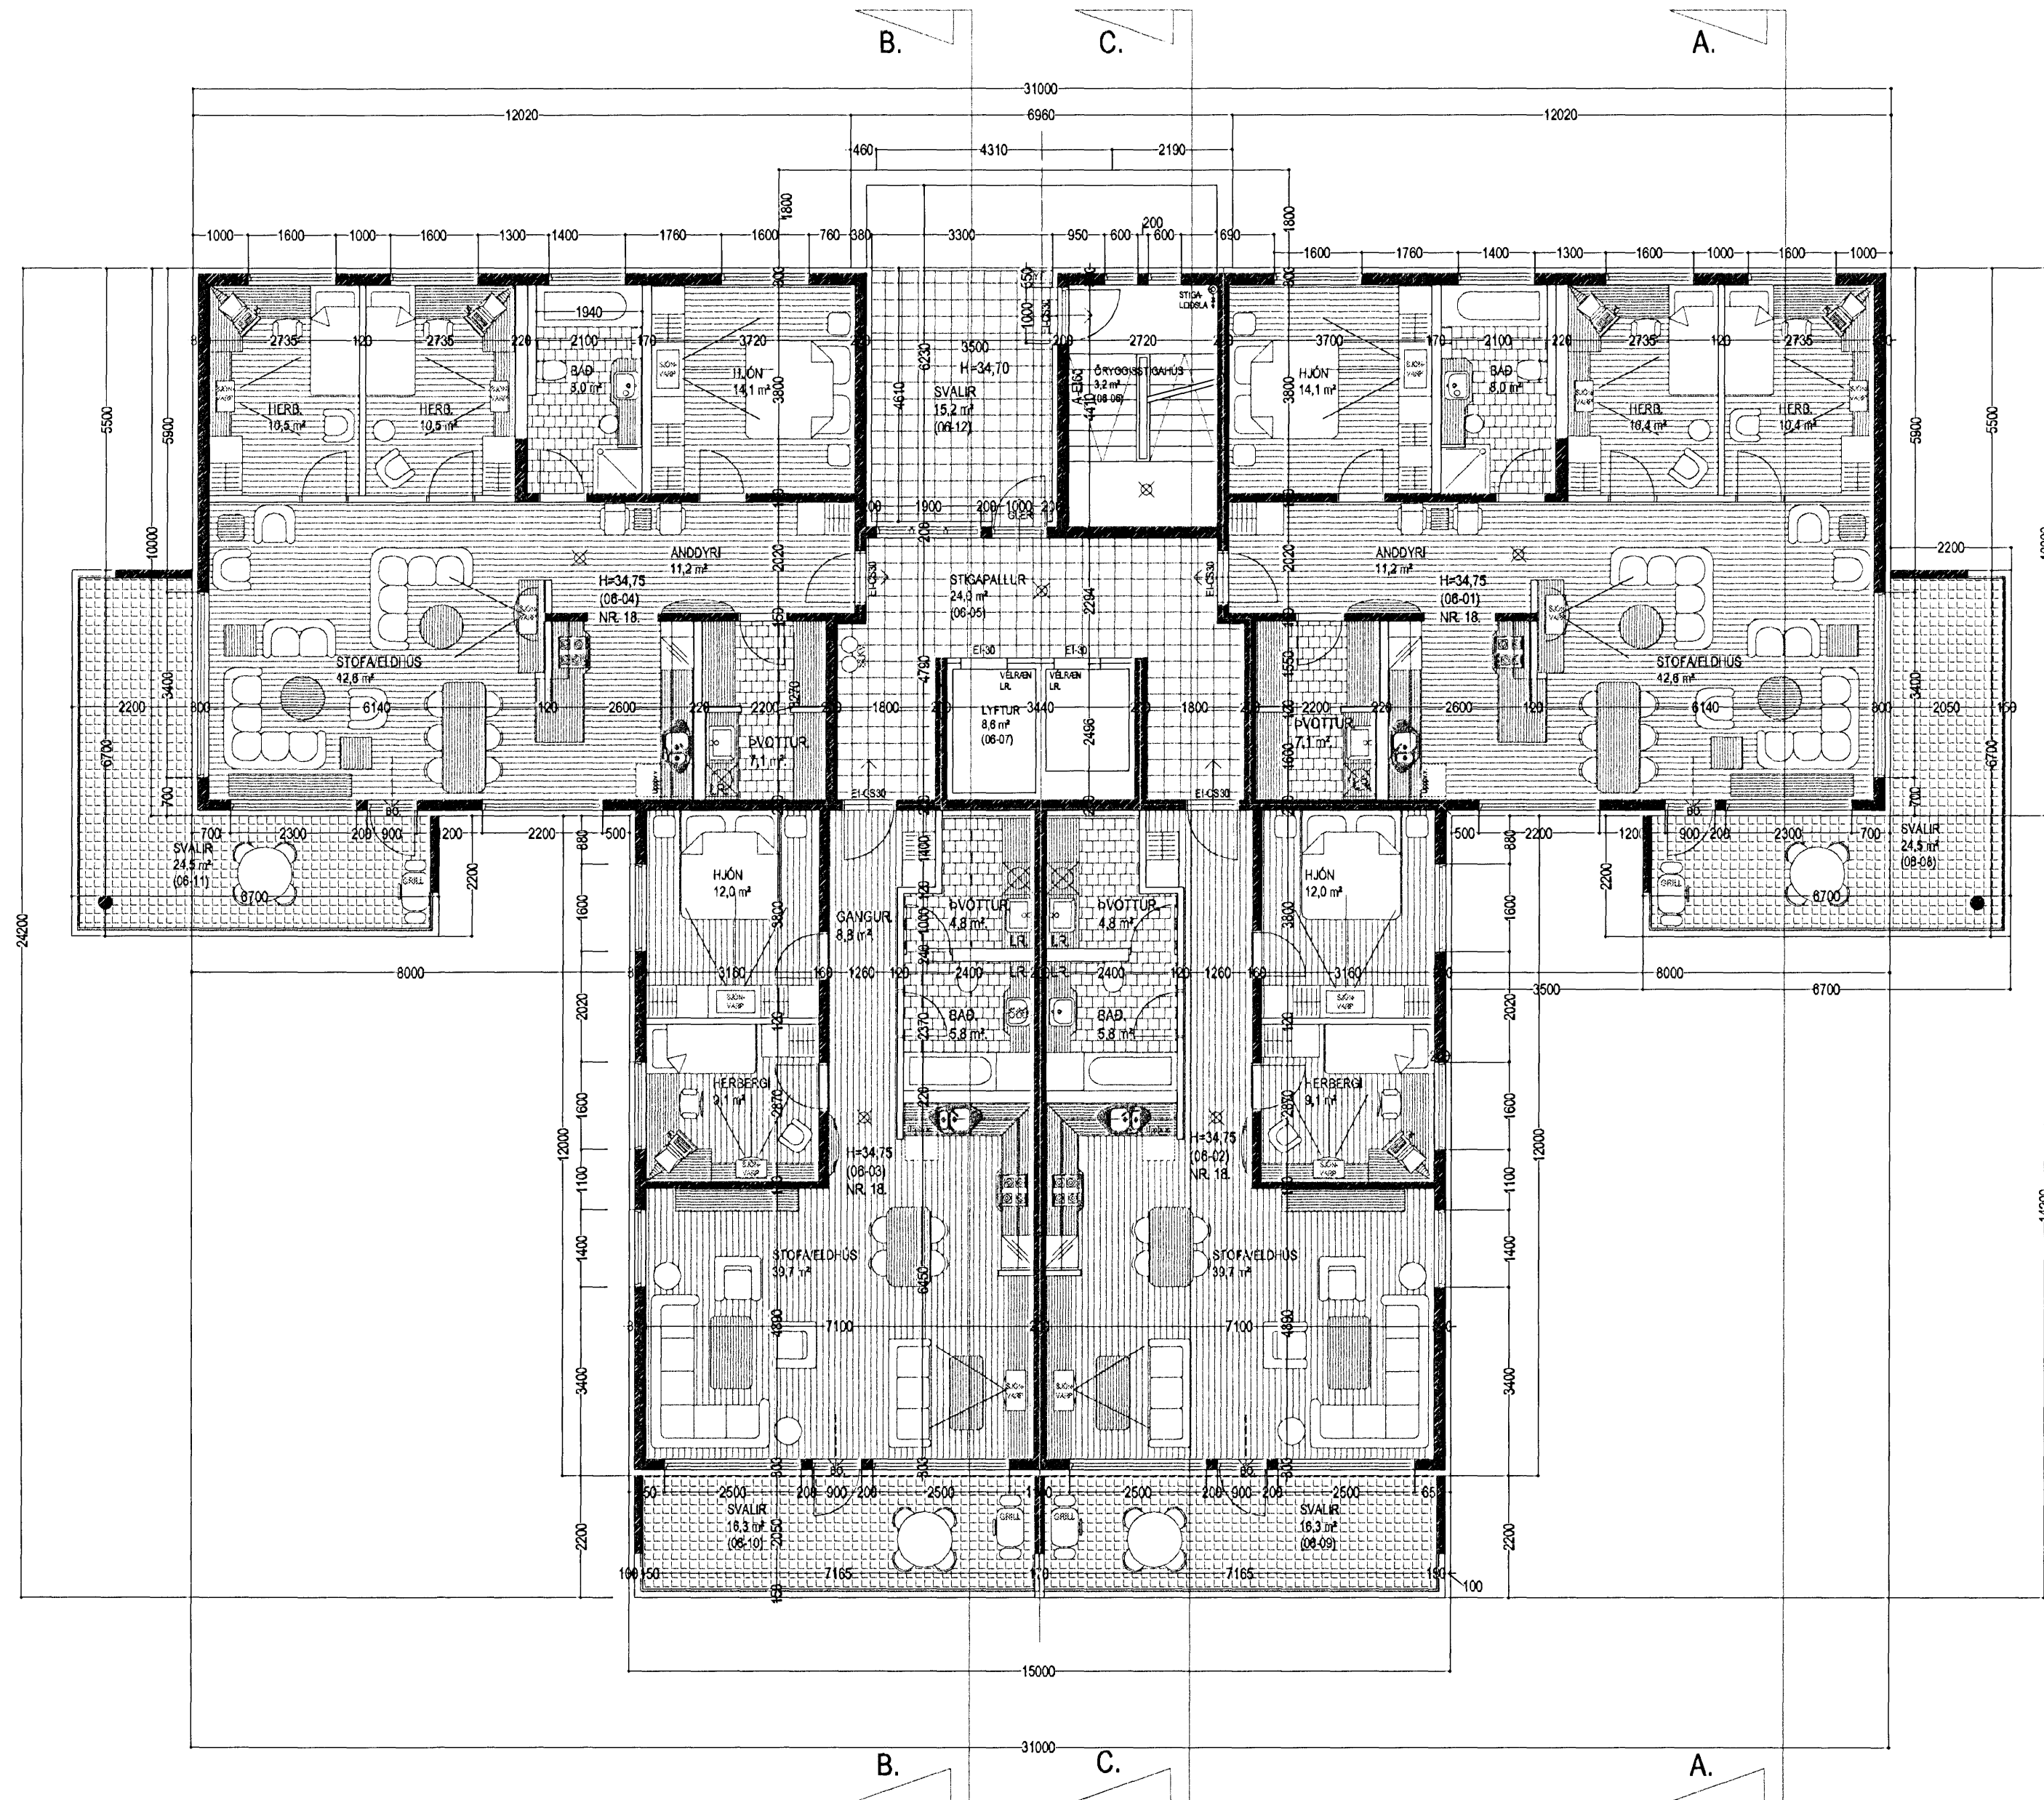

GRUNNMYND 6. HÆÐ MKV. 1:100.

Varðandi frekari málseiningar, sjá sérteikningar aðalhönnuðar í mkv. 1:50.
Séruppdrættir skulu unnir þegar aðaluppdrættir hafa verið samþykktir af byggingaryfirvöldum.

DREKAVELLIR 18 HAFNARFIRÐI.

Sigurður Þorvarðarson byggingafræðingur bfi.
Teiknistofan Strandgötu 11 220 Hafnarfirði.
Sími: 5651510. Netfang: teiknistofan@simnet.is
STH. teiknistofan ehf. kt. 510298-2769. Kt. aðalhönnuðar: 141250-4189.

Skýringar:	Aðaluppdráttur.
Teikning:	Grunnmynd 6 hæð.
Mælikvarði:	1 : 100.
Dagsetning:	1 september 2004.
Undirskrift:	<i>[Handwritten signature]</i>
Blað nr:	7 af 13.
Breytt:	9 HÆÐ TEIKNUÐ Í MAÍ 2005. Sig. Þ.
	Svölum lokað með gleri (B lokun) í júlí 2006. Sig. Þ.