


DREKAVELLIR 18 HAFNARFIRÐI.

Byggingarfulltrúi
samþykkir erindið.
22 FEB. 2007
Bent skal á að samþykkt þessi verður ekki virk,
því en eftir þinglýsingu eignaskiptas Ífrýsingar-
innar og skráningu hennar hjá Fastegnamati ríkisins.
Byggingarfulltrúinn í Hafnarfirði
Páll Kristján Þorarinsson

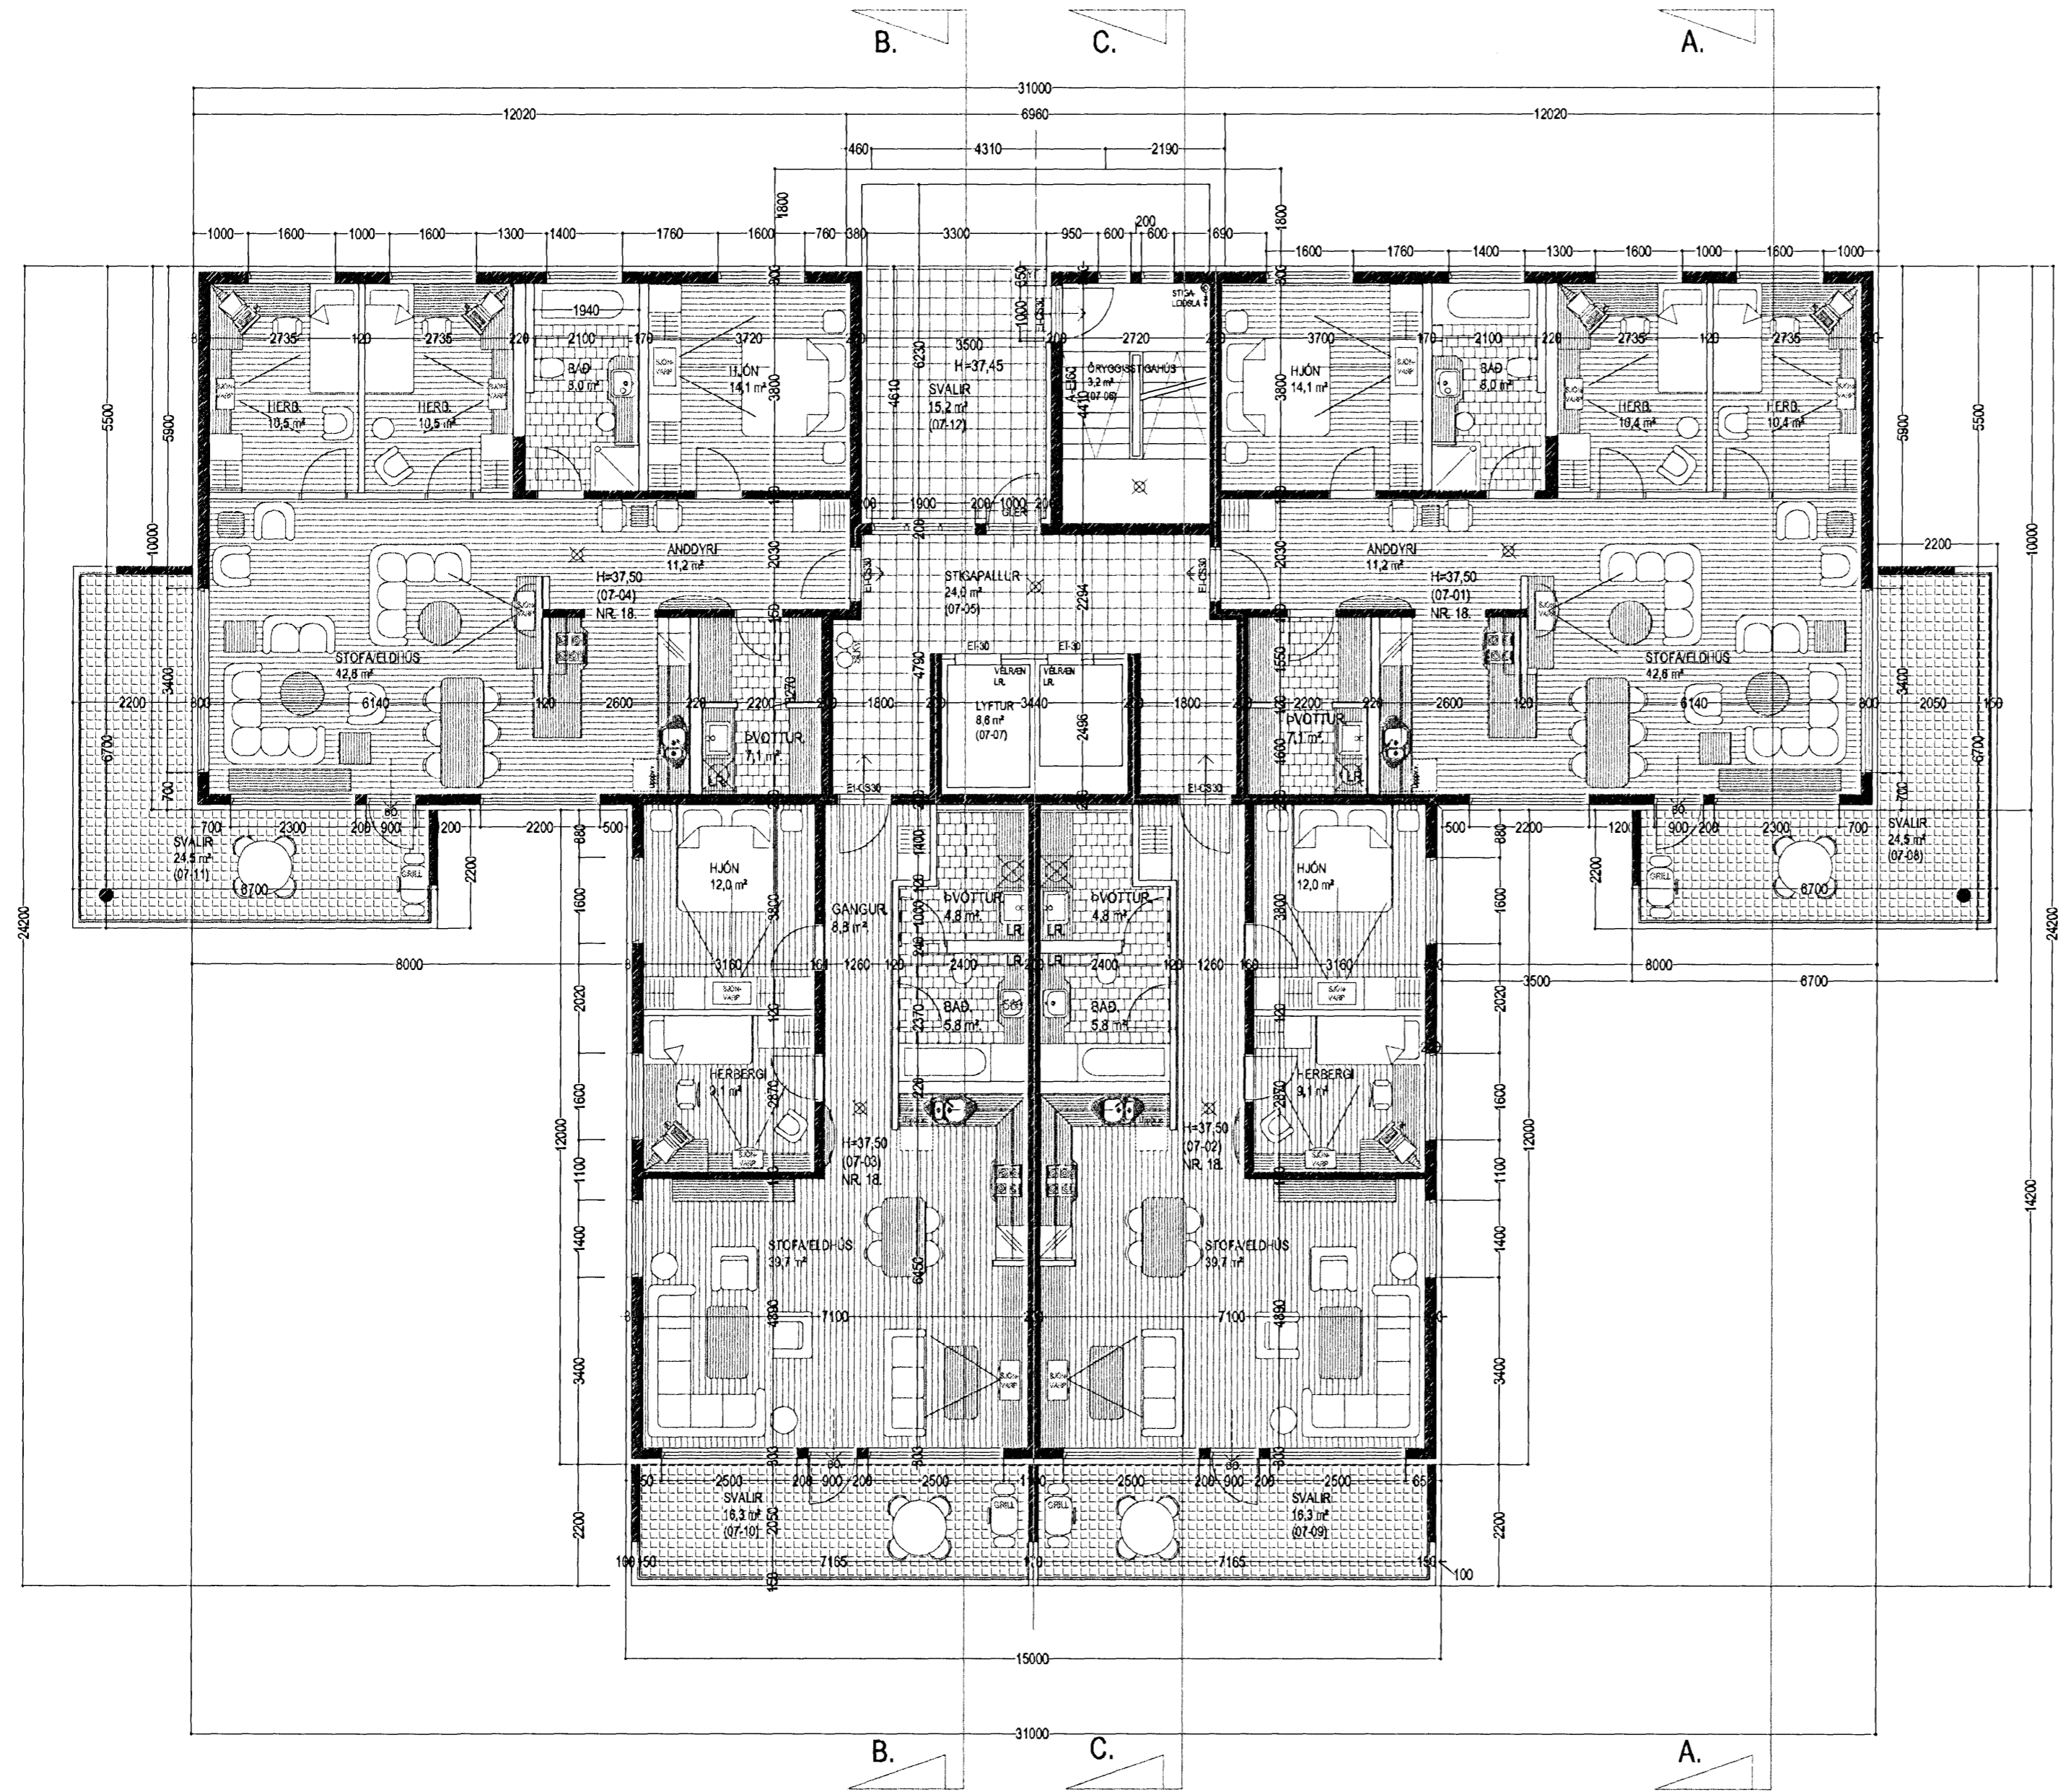

GRUNNMYND 7. HÆÐ MKV. 1:100.

Varðandi frekari málsetningar, sjá sérteikningar aðalhönnuðar í mkv. 1:50.
Séruppdrættir skulu unnir þegar aðaluppdrættir hafa verið samþykktar af byggingaryfirvöldum.

DREKAVELLIR 18 HAFNARFIRÐI.

Sigurður Þorvarðarson byggingafræðingur bfi.
Teiknistofan Strandgötu 11 220 Hafnarfirði.
Sími: 5651510. Netfang: teiknistofan@simnet.is
STH. teiknistofan ehf. kt. 510298-2769. Kt. aðalhönnuðar: 141250-4189.

Skýringar:	Aðaluppdráttur.
Teikning:	Grunnmynd 7 hæð.
Mælikvarði:	1 : 100. Dagsetning: 1 september 2004.
Undirskrift:	<i>22/2 07 Stp</i>
Blað nr:	8 af 13.
Breytt:	9 HÆÐ TEIKNUD Í MAÍ 2005. Sig. Þ. Svölum lokað með gleri (B lokun) í júlí 2006. Sig. Þ.