


DREKAVELLIR 18 HAFNARFIRÐI.

Byggingarfulltrúi
samþykkir erindið.
22 FEB. 2007

Bent skal á að samþykkt þessi verður ekki virk, fyrr en eftir þinglýsingu eignaskiptis fyrir allar innar og skráningu hennar hjá Fasteignamáli ríkisskrifstofnu.
Byggingarfulltrúinn í Hafnarfirði
F.h. Kristján Þórarinnsson

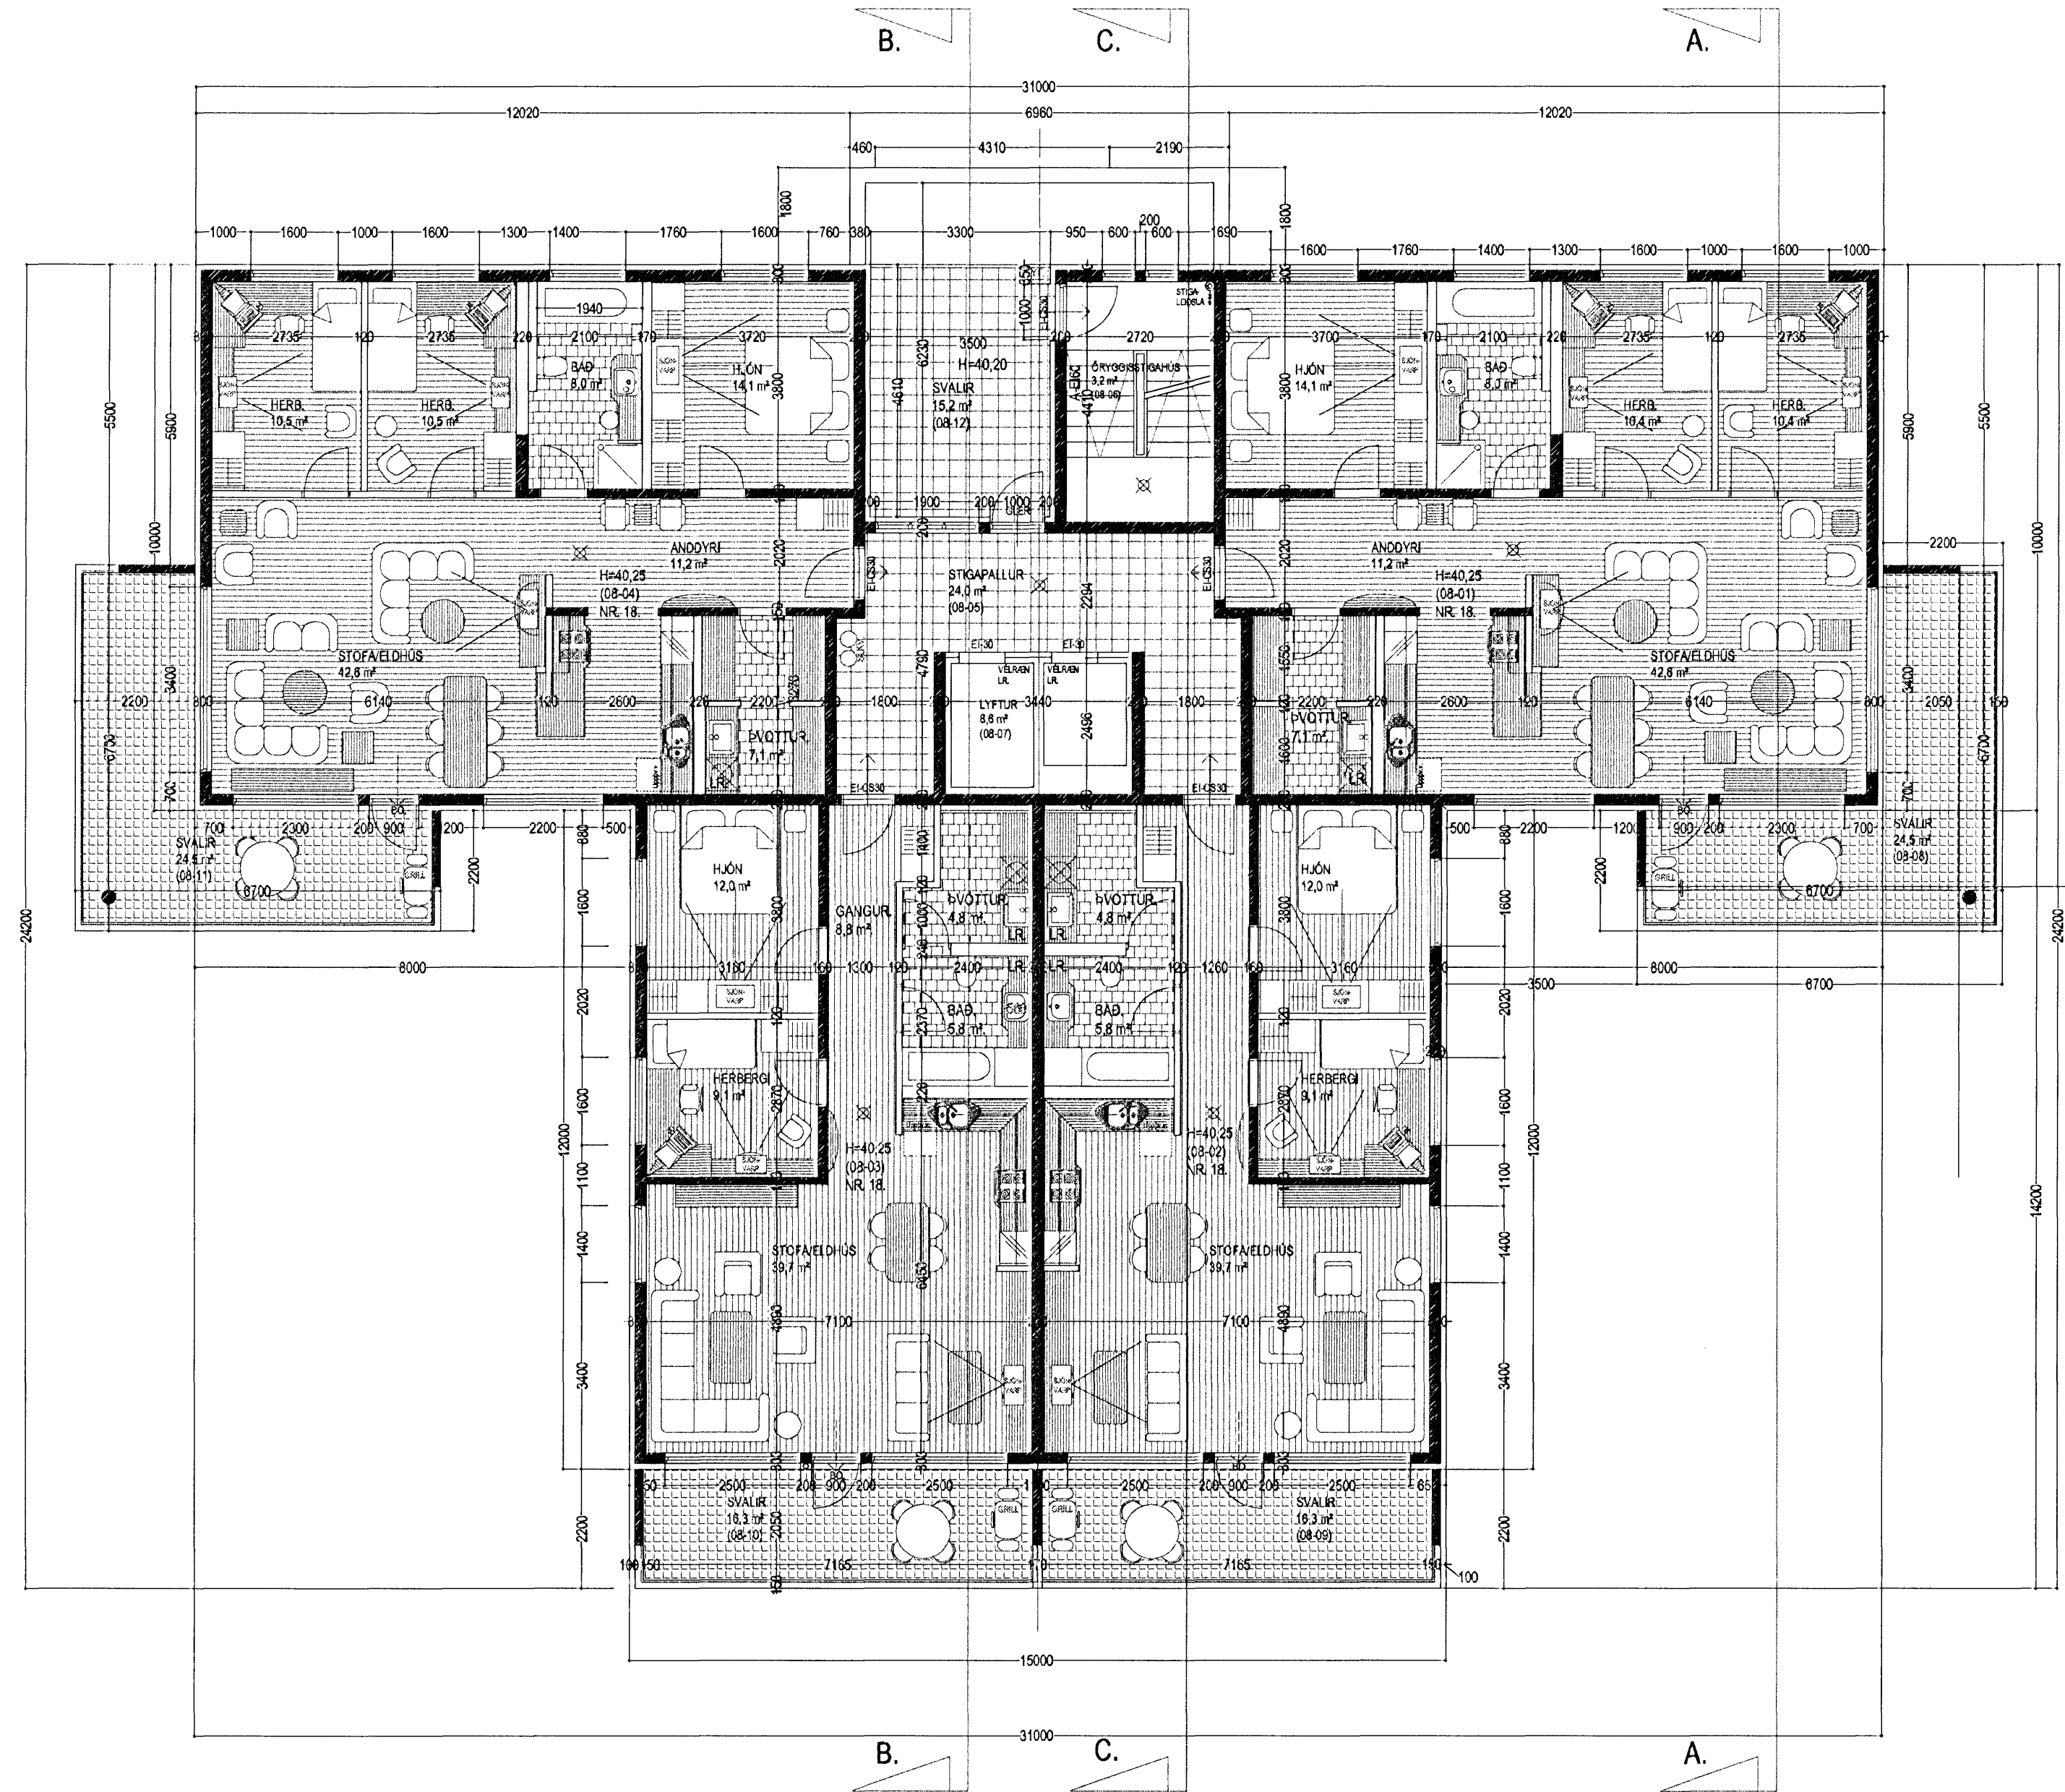

GRUNNMYND 8. HÆÐ MKV. 1:100.

Varðandi frekari málsetningar, sjá séteikningar aðalhönnuðar í mkv. 1:50.
Sérupprættir skulu unnir þegar aðalupprættir hafa verið samþykktir af byggingaryfirvöldum.

DREKAVELLIR 18 HAFNARFIRÐI.

Sigurður Þorvarðarson byggingafræðingur bfi.
Teiknistofan Strandgötu 11 220 Hafnarfirði.
Sími: 5651510. Netfang: teiknistofan@sinnet.is
STH. teiknistofan ehf. kt. 510298-2769. Kt. aðalhönnuðar: 141250-4189.

Skýringar:	Aðaluppdráttur.
Teikning:	Grunnmynd 8 hæð.
Mælikvæði:	1 : 100. Dagsetning: 1 september 2004.
Undirskrift:	22/207 <i>[Signature]</i>
Blað nr:	9 af 13.
Breytt:	9 HÆÐ TEIKNUÐ Í MAÍ 2005. Sig. Þ. Svölum lokað með gleri (B lókn) í júlí 2006. Sig. Þ.