


DREKAVELLIR 18 HAFNARFIRÐI.

Byggingarfulltrúi
samþykkir erindið.
22 FEB. 2007
Bent skal á að samþykkt þessi verður ekki virk,
fyrir en eltri þinglýsingu eignaskipta fyrirsingar-
mar og skráningu hennar hjá Eignamatari ríkisins.
Byggingarfulltrúi í Hafnarfirði
P.h. Kristján Þórarinnsson

Úr Gildi

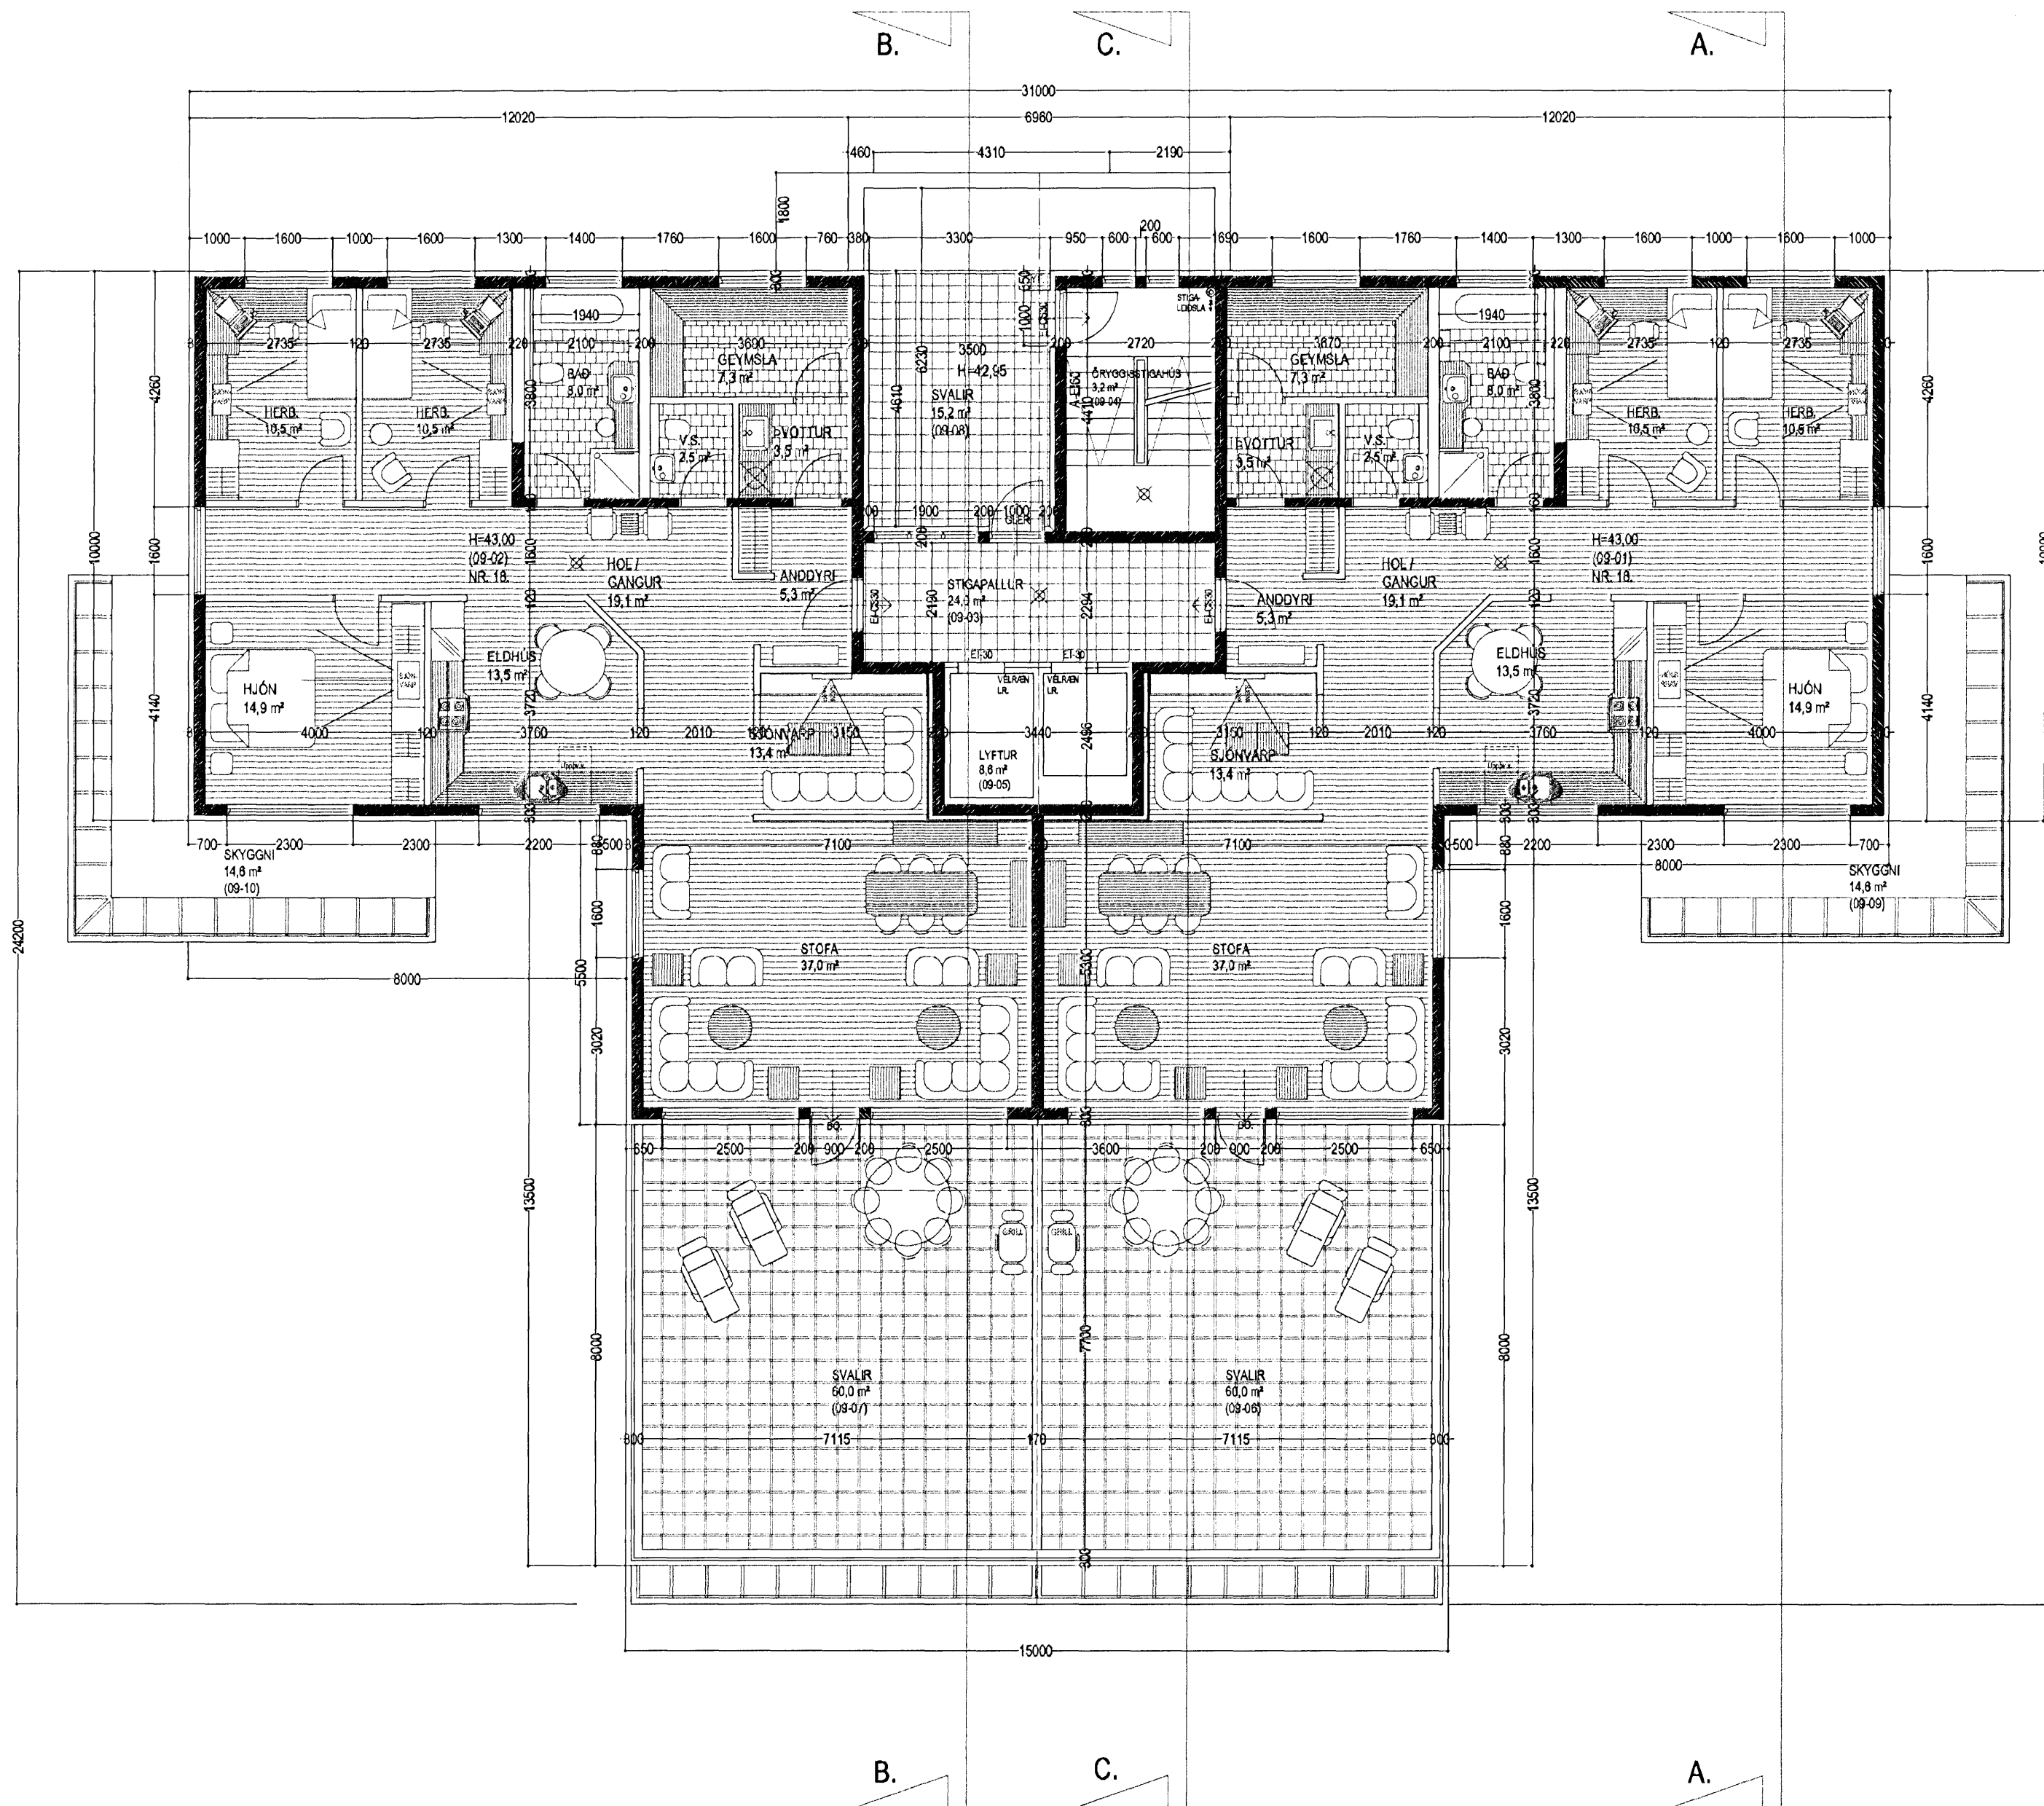

GRUNNMYND 9. HÆÐ MKV. 1:100.

Varðandi frekari málsetningar, sjá sérteikningar aðalhönnuðar í mkv. 1:50.
Séruppdrættir skulu unnir þegar aðaluppdrættir hafa verið samþykktir af byggingaryfirvöldum.

DREKAVELLIR 18 HAFNARFIRÐI.

Sigurður Þorvarðarson byggingafræðingur bfi.
Teiknistofan Strandgötu 11 220 Hafnarfirði.
Sími: 5651510. Netfang: teiknistofan@simnet.is
STH. teiknistofan ehf. kt. 510298-2769. Kt. aðalhönnuðar: 141250-4189.

Skýringar:	Aðaluppdráttur.
Teikning:	Grunnmynd 9 hæð.
Mælikvarði:	1 : 100.
Dagsetning:	1 september 2004.
Undirskrift:	<i>22/2 07 STH</i>
Blað nr:	9 af 13.
Breytt:	9 HÆÐ TEIKNUD Í MAÍ 2005. Sig. Þ.
	Svölum lokað með gleri (B lokun) í júlí 2006. Sig. Þ.