DREKAVELLIR 18 HAFNARFIRÐI.

Skráningartafla: Drekavellir 18 Hafnarfirði — **Skrásetjari:** Sigurður Þorvarðarson
Landnúmer: 197710 — **Kennitala:** 141250-4189
Matshlutanúmer: 01 — Útgáfa: 4.01t — **Dags.:** 18.7.2006

Uppskipting og lýsing / **Stærðir**

D0 Lokun	D1 Rými hæð-röð	D2 Notkun texti	D3 Höfuð-flokkun	D4 Eignar-hald	D5 Botnflötur m²	D5M Millifötur m²	D6 Stigar m²	D7 Op m²	D8 Brúttóflötur m²	D9 Brúttóflötur sh < 1,8	D10a Salarhæð min	D10b Salarhæð max	D11 Brúttó rúmmál m³	D12 Nettóflötur m²	D16 Birt flatarmál m²	Reiknitala skiptarúmmáls	D17 Skipta-rúmmál m³
		Matshluti			5.084,2	0,0	68,8	163,4	4.553,8	0,0			13.071,2	3.945,1	3.987,6		11.178,990
		Botn											103,9				
	00	**Kjallari**			515,9	0,0	8,6	8,6	507,3	0,0			1.331,1	438,0	273,5		
A	0001	Geymsla	N	0101	8,1				8,1		2,58	2,58	20,9	6,0	8,1	2,58	15,480
A	0002	Geymsla	N	0102	7,1				7,1		2,58	2,58	18,3	6,0	7,1	2,58	15,480
A	0003	Geymsla	N	0103	7,1				7,1		2,58	2,58	18,3	6,0	7,1	2,58	15,480
A	0004	Geymsla	N	0104	7,3				7,3		2,58	2,58	18,8	6,1	7,3	2,58	15,738
A	0005	Geymsla	N	0201	7,1				7,1		2,58	2,58	18,3	6,0	7,1	2,58	15,480
A	0006	Geymsla	N	0202	7,1				7,1		2,58	2,58	18,3	6,0	7,1	2,58	15,480
A	0007	Geymsla	N	0203	7,1				7,1		2,58	2,58	18,3	6,0	7,1	2,58	15,480
A	0008	Geymsla	N	0204	9,0				9,0		2,58	2,58	23,2	6,9	9,0	2,58	17,802
A	0009	Geymsla	N	0301	7,5				7,5		2,58	2,58	19,4	6,4	7,5	2,58	16,512
A	0010	Geymsla	N	0302	7,5				7,5		2,58	2,58	19,4	6,4	7,5	2,58	16,512
A	0011	Geymsla	N	0303	7,5				7,5		2,58	2,58	19,4	6,4	7,5	2,58	16,512
A	0012	Geymsla	N	0304	7,3				7,3		2,58	2,58	18,8	6,2	7,3	2,58	15,996
A	0013	Geymsla	N	0401	7,3				7,3		2,58	2,58	18,8	6,2	7,3	2,58	15,996
A	0014	Geymsla	N	0402	7,2				7,2		2,58	2,58	18,6	6,2	7,2	2,58	15,996
A	0015	Geymsla	N	0403	7,1				7,1		2,58	2,58	18,3	6,1	7,1	2,58	15,738
A	0016	Geymsla	N	0404	7,1				7,1		2,58	2,58	18,3	6,1	7,1	2,58	15,738
A	0017	Geymsla	N	0501	8,6				8,6		2,58	2,58	22,2	6,5	8,6	2,58	16,770
A	0018	Geymsla	N	0502	8,3				8,3		2,58	2,58	21,4	6,9	8,3	2,58	17,802
A	0019	Geymsla	N	0503	8,1				8,1		2,58	2,58	20,9	6,9	8,1	2,58	17,802
A	0020	Geymsla	N	0504	8,1				8,1		2,58	2,58	20,9	6,9	8,1	2,58	17,802
A	0021	Geymsla	N	0601	8,8				8,8		2,58	2,58	22,7	7,5	8,8	2,58	19,350
A	0022	Geymsla	N	0602	9,7				9,7		2,58	2,58	25,0	7,5	9,7	2,58	19,350
A	0023	Geymsla	N	0603	8,0				8,0		2,58	2,58	20,6	6,5	8,0	2,58	16,770
A	0024	Geymsla	N	0604	7,2				7,2		2,58	2,58	18,6	6,5	7,2	2,58	16,770
A	0025	Geymsla	N	0701	7,2				7,2		2,58	2,58	18,6	6,5	7,2	2,58	16,770
A	0026	Geymsla	N	0702	7,8				7,8		2,58	2,58	20,1	6,5	7,8	2,58	16,770
A	0027	Geymsla	N	0703	8,0				8,0		2,58	2,58	20,6	6,5	8,0	2,58	16,770
A	0028	Geymsla	N	0704	7,2				7,2		2,58	2,58	18,6	6,5	7,2	2,58	16,770
A	0029	Geymsla	N	0801	7,2				7,2		2,58	2,58	18,6	6,5	7,2	2,58	16,770
A	0030	Geymsla	N	0802	7,8				7,8		2,58	2,58	20,1	6,5	7,8	2,58	16,770
A	0031	Geymsla	N	0803	9,7				9,7		2,58	2,58	25,0	7,5	9,7	2,58	19,350
A	0032	Geymsla	N	0804	8,8				8,8		2,58	2,58	22,7	7,5	8,8	2,58	19,350
A	0033	Geymsla	N	0901	12,2				12,2		2,58	2,58	31,5	10,5	12,2	2,58	27,090
A	0034	Geymsla	N	0902	12,4				12,4		2,58	2,58	32,0	10,5	12,4	2,58	27,090
A	0035	Gangur	U	X	21,4				21,4		2,58	2,58	55,2	19,0			
A	0036	Brunastúka	U	X	12,0				12,0		2,58	2,58	31,0	9,8			
A	0037	Gangur	U	X	36,3				36,3		2,58	2,58	93,7	32,3			
A	0038	Gangur	U	X	21,2				21,2		2,58	2,58	54,7	18,8			
A	0039	Gangur	U	X	16,5				16,5		2,58	2,58	42,6	16,5			
A	0040	Gangur	U	X	16,5				16,5		2,58	2,58	42,6	16,5			
A	0041	Hjól og vagnar	N	X	78,8				78,8		2,58	2,58	203,3	70,7			
A	0042	Stigahús	U	X	13,5		8,6		13,5		2,58	2,58	34,8	3,4			
A	0043	Lyftur	U	X	9,6			8,6	1,0		2,58	2,58	24,8	7,4			
A	0044	Raf. Inntök	T	X	8,3				8,3		2,58	2,58	21,4	7,2			
A	0045	Vatnsinntök	T	X	8,3				8,3		2,58	2,58	21,4	7,2			
B	0046	Bílakjallari	B	Y1	591,3				591,3		2,68	2,78	1.614,2	569,7		0,60	968,549
	01	**1. hæð**			499,8	0,0	8,6	17,2	482,6	0,0			1.374,5	419,7	421,5		
A	0101	Íbúð	N	0101	119,3				119,3		2,75	2,75	328,1	104,0	119,3	2,75	286,000
A	0102	Íbúð	N	0102	91,4				91,4		2,75	2,75	251,4	80,2	91,4	2,75	220,550
A	0103	Íbúð	N	0103	91,4				91,4		2,75	2,75	251,4	80,2	91,4	2,75	220,550
A	0104	Íbúð	N	0104	119,4				119,4		2,75	2,75	328,4	104,0	119,4	2,75	286,000
A	0105	Stigapallur	U	X	26,9				26,9		2,75	2,75	74,0	24,0			
A	0106	Öryggisstigahús	U	X	13,5		8,6	8,6	4,9		2,75	2,75	37,1	3,2			
A	0107	Lyftur	U	X	9,9			8,6	1,3		2,75	2,75	27,2	0,0			
A	0108	Vindfang	U	X	28,0				28,0		2,75	2,75	77,0	24,1			
B	0109	Svalir	S	0101	24,6				24,6							1,00	24,600
B	0110	Svalir	S	0102	16,3				16,3							1,00	16,300
B	0111	Svalir	S	0103	16,3				16,3							1,00	16,300
B	0112	Svalir	S	0104	24,6				24,6							1,00	24,600
	02	**2. hæð**			474,9	0,0	8,6	17,2	457,7	0,0			1.306,0	395,6	422,4		
A	0201	Íbúð	N	0201	119,3				119,3		2,75	2,75	328,1	104,0	119,3	2,75	286,000
A	0202	Íbúð	N	0202	91,4				91,4		2,75	2,75	251,4	80,2	91,4	2,75	220,550
A	0203	Íbúð	N	0203	91,4				91,4		2,75	2,75	251,4	80,2	91,4	2,75	220,550
A	0204	Íbúð	N	0204	120,3				120,3		2,75	2,75	330,8	104,0	120,3	2,75	286,000
A	0205	Stigapallur	U	X	27,6				27,6		2,75	2,75	75,9	24,0			
A	0206	Öryggisstigahús	U	X	15,0		8,6	8,6	6,4		2,75	2,75	41,3	3,2			
A	0207	Lyftur	U	X	9,9			8,6	1,3		2,75	2,75	27,2	0,0			
B	0208	Svalir	S	0201	24,6				24,6							1,00	24,600
B	0209	Svalir	S	0202	16,3				16,3							1,00	16,300
B	0210	Svalir	S	0203	16,3				16,3							1,00	16,300
B	0211	Svalir	S	0204	24,6				24,6							1,00	24,600
B	0212	Svalir	S	X	27,7				27,7								
	03	**3. hæð**			474,9	0,0	8,6	17,2	457,7	0,0			1.302,2	395,6	422,4		
A	0301	Íbúð	N	0301	119,3				119,3		2,75	2,75	328,1	104,0	119,3	2,75	286,000
A	0302	Íbúð	N	0302	91,4				91,4		2,75	2,75	251,4	80,2	91,4	2,75	220,550
A	0303	Íbúð	N	0303	91,4				91,4		2,75	2,75	251,4	80,2	91,4	2,75	220,550
A	0304	Íbúð	N	0304	120,3				120,3		2,75	2,75	330,8	104,0	120,3	2,75	286,000
A	0305	Stigapallur	U	X	27,6				27,6		2,75	2,75	75,9	24,0			
A	0306	Öryggisstigahús	U	X	15,0		8,6	8,6	6,4		2,75	2,75	41,3	3,2			
A	0307	Lyftur	U	X	9,9			8,6	1,3		2,75	2,75	23,4	0,0			
B	0308	Svalir	S	0301	24,6				24,6							1,00	24,600
B	0309	Svalir	S	0302	16,3				16,3							1,00	16,300
B	0310	Svalir	S	0303	16,3				16,3							1,00	16,300
B	0311	Svalir	S	0304	24,6				24,6							1,00	24,600
B	0312	Svalir	S	X	15,2				15,2								
	04	**4. hæð**			474,9	0,0	8,6	17,2	457,7	0,0			1.302,2	395,6	422,4		
A	0401	Íbúð	N	0401	119,3				119,3		2,75	2,75	328,1	104,0	119,3	2,75	286,000
A	0402	Íbúð	N	0402	91,4				91,4		2,75	2,75	251,4	80,2	91,4	2,75	220,550
A	0403	Íbúð	N	0403	91,4				91,4		2,75	2,75	251,4	80,2	91,4	2,75	220,550
A	0404	Íbúð	N	0404	120,3				120,3		2,75	2,75	330,8	104,0	120,3	2,75	286,000
A	0405	Stigapallur	U	X	27,6				27,6		2,75	2,75	75,9	24,0			
A	0406	Öryggisstigahús	U	X	15,0		8,6	8,6	6,4		2,75	2,75	41,3	3,2			
A	0407	Lyftur	U	X	9,9			8,6	1,3		2,75	2,75	23,4	0,0			
B	0408	Svalir	S	0401	24,6				24,6							1,00	24,600
B	0409	Svalir	S	0402	16,3				16,3							1,00	16,300
B	0410	Svalir	S	0403	16,3				16,3							1,00	16,300
B	0411	Svalir	S	0404	24,6				24,6							1,00	24,600
B	0412	Svalir	S	X	15,2				15,2								
	05	**5. hæð**			474,9	0,0	8,6	17,2	457,7	0,0			1.302,2	395,6	422,4		
A	0501	Íbúð	N	0501	119,3				119,3		2,75	2,75	328,1	104,0	119,3	2,75	286,000
A	0502	Íbúð	N	0502	91,4				91,4		2,75	2,75	251,4	80,2	91,4	2,75	220,550
A	0503	Íbúð	N	0503	91,4				91,4		2,75	2,75	251,4	80,2	91,4	2,75	220,550
A	0504	Íbúð	N	0504	120,3				120,3		2,75	2,75	330,8	104,0	120,3	2,75	286,000
A	0505	Stigapallur	U	X	27,6				27,6		2,75	2,75	75,9	24,0			
A	0506	Öryggisstigahús	U	X	15,0		8,6	8,6	6,4		2,75	2,75	41,3	3,2			
A	0507	Lyftur	U	X	9,9			8,6	1,3		2,75	2,75	23,4	0,0			
B	0508	Svalir	S	0501	24,6				24,6							1,00	24,600
B	0509	Svalir	S	0502	16,3				16,3							1,00	16,300
B	0510	Svalir	S	0503	16,3				16,3							1,00	16,300
B	0511	Svalir	S	0504	24,6				24,6							1,00	24,600
B	0512	Svalir	S	X	15,2				15,2								
	06	**6. hæð**			474,9	0,0	8,6	17,2	457,7	0,0			1.302,2	395,6	422,4		
A	0601	Íbúð	N	0601	119,3				119,3		2,75	2,75	328,1	104,0	119,3	2,75	286,000
A	0602	Íbúð	N	0602	91,4				91,4		2,75	2,75	251,4	80,2	91,4	2,75	220,550
A	0603	Íbúð	N	0603	91,4				91,4		2,75	2,75	251,4	80,2	91,4	2,75	220,550
A	0604	Íbúð	N	0604	120,3				120,3		2,75	2,75	330,8	104,0	120,3	2,75	286,000
A	0605	Stigapallur	U	X	27,6				27,6		2,75	2,75	75,9	24,0			
A	0606	Öryggisstigahús	U	X	15,0		8,6	8,6	6,4		2,75	2,75	41,3	3,2			
A	0607	Lyftur	U	X	9,9			8,6	1,3		2,75	2,75	23,4	0,0			
B	0608	Svalir	S	0601	24,6				24,6							1,00	24,600
B	0609	Svalir	S	0602	16,3				16,3							1,00	16,300
B	0610	Svalir	S	0603	16,3				16,3							1,00	16,300
B	0611	Svalir	S	0604	24,6				24,6							1,00	24,600
B	0612	Svalir	S	X	15,2				15,2								
A	0701	Íbúð	N	0701	119,3				119,3		2,75	2,75	328,1	104,0	119,3	2,75	286,000
A	0702	Íbúð	N	0702	91,4				91,4		2,75	2,75	251,4	80,2	91,4	2,75	220,550
A	0703	Íbúð	N	0703	91,4				91,4		2,75	2,75	251,4	80,2	91,4	2,75	220,550
A	0704	Íbúð	N	0704	120,3				120,3		2,75	2,75	330,8	104,0	120,3	2,75	286,000
A	0705	Stigapallur	U	X	27,6				27,6		2,75	2,75	75,9	24,0			
A	0706	Öryggisstigahús	U	X	15,0		8,6	8,6	6,4		2,75	2,75	41,3	3,2			
A	0707	Lyftur	U	X	9,9			8,6	1,3		2,75	2,75	23,4	0,0			
B	0708	Svalir	S	0701	24,6				24,6							1,00	24,600
B	0709	Svalir	S	0702	16,3				16,3							1,00	16,300
B	0710	Svalir	S	0703	16,3				16,3							1,00	16,300
B	0711	Svalir	S	0704	24,6				24,6							1,00	24,600
B	0714	Svalir	S	X	15,2				15,2								
	08	**8. hæð**			474,9	0,0	0,0	17,2	457,7	0,0			1.302,2	395,6	422,4		
A	0801	Íbúð	N	0801	119,3				119,3		2,75	2,75	328,1	104,0	119,3	2,75	286,000
A	0802	Íbúð	N	0802	91,4				91,4		2,75	2,75	251,4	80,2	91,4	2,75	220,550
A	0803	Íbúð	N	0803	91,4				91,4		2,75	2,75	251,4	80,2	91,4	2,75	220,550
A	0804	Íbúð	N	0804	120,3				120,3		2,75	2,75	330,8	104,0	120,3	2,75	286,000
A	0805	Stigapallur	U	X	27,6				27,6		2,75	2,75	75,9	24,0			
A	0806	Öryggisstigahús	U	X	15,0			8,6	6,4		2,75	2,75	41,3	3,2			
A	0807	Lyftur	U	X	9,9			8,6	1,3		2,75	2,75	23,4	0,0			
B	0808	Svalir	S	0801	24,6				24,6							1,00	24,600
B	0809	Svalir	S	0802	16,3				16,3							1,00	16,300
B	0810	Svalir	S	0803	16,3				16,3							1,00	16,300
B	0811	Svalir	S	0804	24,6				24,6							1,00	24,600
B	0812	Svalir	S	X	15,2				15,2								
	09	**9. hæð**			377,2	0,0	0,0	17,2	360,0	0,0			1.124,5	318,2	335,8		
A	0901	Íbúð	N	0901	167,4				167,4		2,92	2,99	494,7	145,5	167,4	2,96	430,680
A	0902	Íbúð	N	0902	168,4				168,4		2,92	2,99	497,6	145,5	168,4	2,95	429,225
A	0903	Stigapallur	U	X	16,5				16,5		2,92	2,99	48,8	24,0			
A	0904	Öryggisstigahús	U	X	15,0			8,6	6,4		2,92	2,92	44,3	3,2			
A	0905	Lyftur	U	X	9,9			8,6	1,3		3,95	3,95	39,1	0,0			
C	0906	Svalir	S	X	60,0				60,0								
C	0907	Svalir	S	X	60,0				60,0								
C	0908	Svalir	S	X	15,2				15,2								
C	0909	Skyggni/þak	V	X	24,6						0,00	0,00	0,0				
C	0910	Skyggni/þak	V	X	24,6						0,00	0,00	0,0				
	10	**Þak**			367,0	0,0	0,0	0,0	0,0	0,0			18,4	0,0	0,0		
A	1001	Þakrými	V	X	367,0						0,05	0,05	18,4				

Sundurliðun á bílastæðum.

E	B1	Bílastæði	B	B1
E	B2	Bílastæði	B	B2
E	B3	Bílastæði	B	B3
E	B4	Bílastæði	B	B4
E	B5	Bílastæði	B	B5
E	B6	Bílastæði	B	B6
E	B7	Bílastæði	B	B7
E	B8	Bílastæði	B	B8
E	B9	Bílastæði	B	B9
E	B10	Bílastæði	B	B10
E	B11	Bílastæði	B	B11
E	B12	Bílastæði	B	B12
E	B13	Bílastæði	B	B13
E	B14	Bílastæði	B	B14
E	B15	Bílastæði	B	B15
E	B16	Bílastæði	B	B16
E	B17	Bílastæði	B	B17
E	B18	Bílastæði	B	B18
E	B19	Bílastæði	B	B19
E	B20	Bílastæði	B	B20
E	B21	Bílastæði	B	B21
E	B22	Bílastæði	B	B22
E	B23	Bílastæði	B	B23
E	B24	Bílastæði	B	B24
E	B25	Bílastæði	B	B25

Athugasemdir

Rými í sameign sumra, merkt Y1 er sameign íbúðanna. 01-01, 01-04, 02-04, 03-01, 03-04, 04-01, 04-04, 05-01, 05-04, 06-01, 06-02, 06-04, 07-01, 07-02, 07-03, 07-04, 08-01, 08-02, 08-03, 08-04, 09-01 og 09-02.
Sorpgerði merkt DR18 (35,8 m²) tilheyrir húsinu Drekavellir 18.
Skráningartafla þessi kemur í staðin fyrir eldri töflu dags. 15-05-2005.

Sameignir sumra

Eignar-hald	Notkun texti	Y-eignarhald	Notkun texti	Reikni-regla	Eignarhlutur
B1	Bílastæði	Y1	Sameign	J	4,0000%
B2	Bílastæði	Y1	Sameign	J	4,0000%
B3	Bílastæði	Y1	Sameign	J	4,0000%
B4	Bílastæði	Y1	Sameign	J	4,0000%
B5	Bílastæði	Y1	Sameign	J	4,0000%
B6	Bílastæði	Y1	Sameign	J	4,0000%
B7	Bílastæði	Y1	Sameign	J	4,0000%
B8	Bílastæði	Y1	Sameign	J	4,0000%
B9	Bílastæði	Y1	Sameign	J	4,0000%
B10	Bílastæði	Y1	Sameign	J	4,0000%
B11	Bílastæði	Y1	Sameign	J	4,0000%
B12	Bílastæði	Y1	Sameign	J	4,0000%
B13	Bílastæði	Y1	Sameign	J	4,0000%
B14	Bílastæði	Y1	Sameign	J	4,0000%
B15	Bílastæði	Y1	Sameign	J	4,0000%
B16	Bílastæði	Y1	Sameign	J	4,0000%
B17	Bílastæði	Y1	Sameign	J	4,0000%
B18	Bílastæði	Y1	Sameign	J	4,0000%
B19	Bílastæði	Y1	Sameign	J	4,0000%
B20	Bílastæði	Y1	Sameign	J	4,0000%
B21	Bílastæði	Y1	Sameign	J	4,0000%
B22	Bílastæði	Y1	Sameign	J	4,0000%
B23	Bílastæði	Y1	Sameign	J	4,0000%
B24	Bílastæði	Y1	Sameign	J	4,0000%
B25	Bílastæði	Y1	Sameign	J	4,0000%

Eignarhald

Eignar-hald	Notkun texti	Birt flatarmál m²	Skiptarúmmál Séreign m³	Skiptarúmmál Séreign og sameign m³
0101	Íbúð	127,4	326,080	326,080
0102	Íbúð	98,5	252,330	252,330
0103	Íbúð	98,5	252,330	252,330
0104	Íbúð	126,7	326,338	326,338
0201	Íbúð	126,4	326,080	326,080
0202	Íbúð	98,5	252,330	252,330
0203	Íbúð	98,5	252,330	252,330
0204	Íbúð	129,3	328,402	328,402
0301	Íbúð	126,8	327,112	327,112
0302	Íbúð	98,9	253,362	253,362
0303	Íbúð	98,9	253,362	253,362
0304	Íbúð	127,6	326,596	326,596
0401	Íbúð	126,6	326,596	326,596
0402	Íbúð	98,6	252,846	252,846
0403	Íbúð	98,5	252,588	252,588
0404	Íbúð	127,4	326,338	326,338
0501	Íbúð	127,9	327,370	327,370
0502	Íbúð	99,7	254,652	254,652
0503	Íbúð	99,5	254,652	254,652
0504	Íbúð	128,4	328,402	328,402
0601	Íbúð	128,1	329,950	329,950
0602	Íbúð	101,1	256,200	256,200
0603	Íbúð	99,4	253,620	253,620
0604	Íbúð	127,5	327,370	327,370
0701	Íbúð	126,5	327,370	327,370
0702	Íbúð	99,2	253,620	253,620
0703	Íbúð	99,4	253,620	253,620
0704	Íbúð	127,5	327,370	327,370
0801	Íbúð	126,5	327,370	327,370
0802	Íbúð	99,2	253,620	253,620
0803	Íbúð	101,1	256,200	256,200
0804	Íbúð	129,1	329,950	329,950
0901	Íbúð	179,6	457,770	457,770
0902	Íbúð	180,8	456,315	456,315
B1	Bílastæði	0,0	0,000	38,742
B10	Bílastæði	0,0	0,000	38,742
B11	Bílastæði	0,0	0,000	38,742
B12	Bílastæði	0,0	0,000	38,742
B13	Bílastæði	0,0	0,000	38,742
B14	Bílastæði	0,0	0,000	38,742
B15	Bílastæði	0,0	0,000	38,742
B16	Bílastæði	0,0	0,000	38,742
B17	Bílastæði	0,0	0,000	38,742
B18	Bílastæði	0,0	0,000	38,742
B19	Bílastæði	0,0	0,000	38,742
B2	Bílastæði	0,0	0,000	38,742
B20	Bílastæði	0,0	0,000	38,742
B21	Bílastæði	0,0	0,000	38,742
B22	Bílastæði	0,0	0,000	38,742
B23	Bílastæði	0,0	0,000	38,742
B24	Bílastæði	0,0	0,000	38,742
B25	Bílastæði	0,0	0,000	38,742
B3	Bílastæði	0,0	0,000	38,742
B4	Bílastæði	0,0	0,000	38,742
B5	Bílastæði	0,0	0,000	38,742
B6	Bílastæði	0,0	0,000	38,742
B7	Bílastæði	0,0	0,000	38,742
B8	Bílastæði	0,0	0,000	38,742
B9	Bílastæði	0,0	0,000	38,742
	Alls	3.987,6	10.210,441	11.178,991

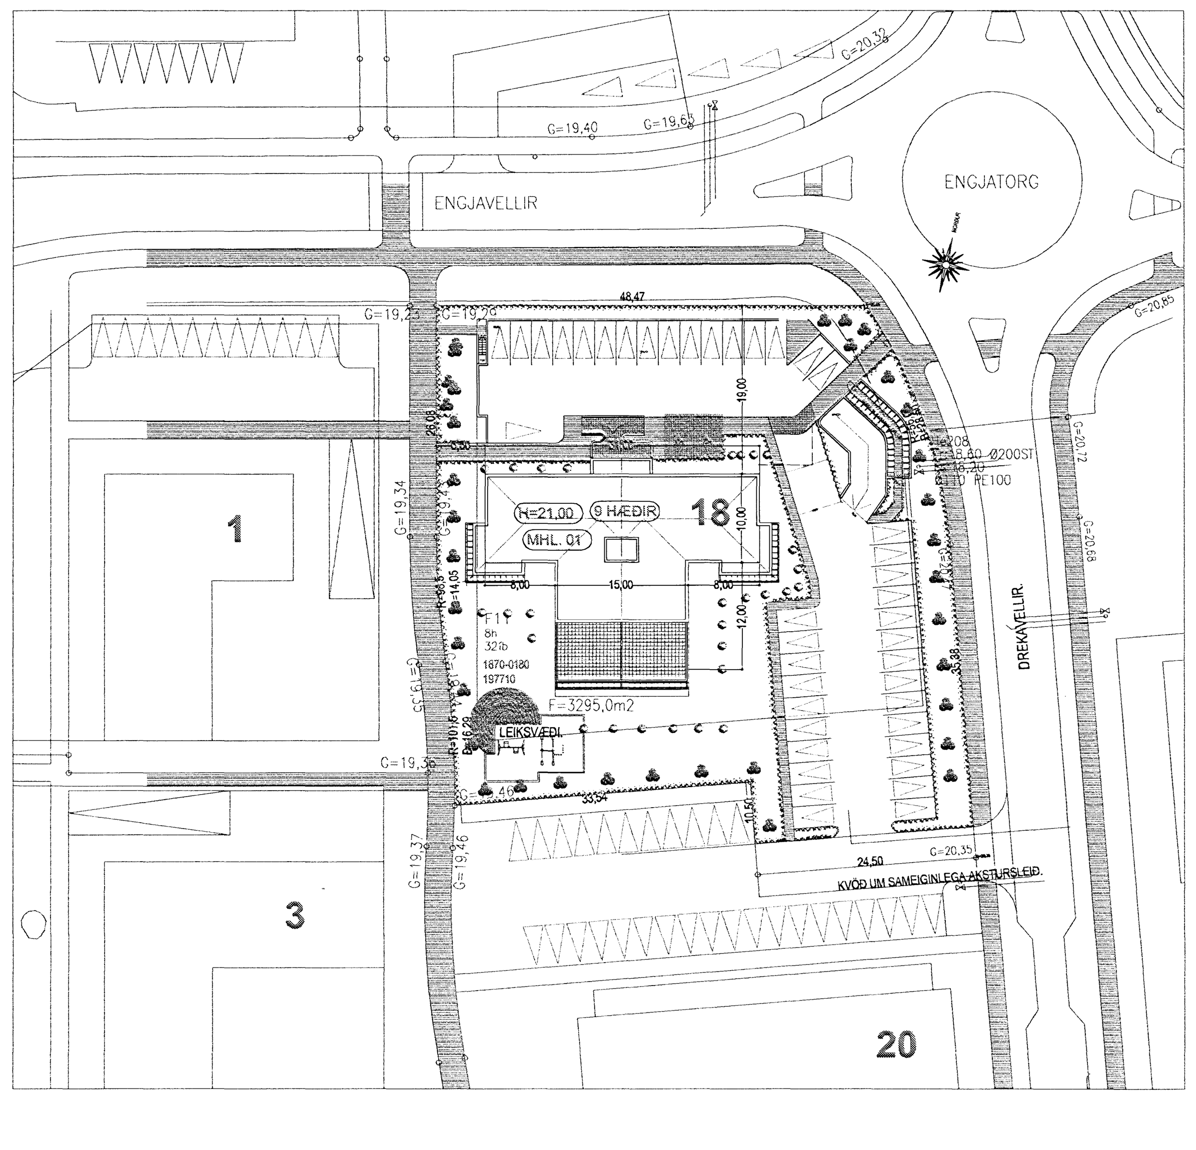

AFSTÖÐUMYND MKV. 1:500.

Byggingarfulltrúi samþykkir erindið.
22 FEB. 2007
Bent skal á að samþykkt þessi verður ekki virk fyrr en eftir þinglýsingu eignaskiptayfirlýsingar innar og skráningu hennar hjá Fasteignamati ríkisins.
Byggingafulltrúinn í Hafnarfirði
Fh. Kristján Þórarinsson

DREKAVELLIR 18 HAFNARFIRÐI.

Sigurður Þorvarðarson byggingafræðingur bfí.
Teiknistofan Strandgötu 11 220 Hafnarfirði.
Sími: 5651510. Netfang: teiknistofan@simnet.is
STH. teiknistofan ehf. kt. 510298-2769. Kt. aðalhönnuðar: 141250-4189.

Skýringar:	Aðaluppdráttur.
Teikning:	Skráningartafla / Afstöðumynd.
Mælikvarði:	Dagsetning: 1 september 2004.
Undirskrift:	22/2 07
Blað nr:	13 af 13.
Breytt:	9 HÆÐ TEIKNUÐ Í MAÍ 2005. Sig. Þ.
	Svölum lokað með gleri (B lokun) í júlí 2006. Sig. Þ.
	Skráningartöflu, þ.e. eignarhaldi á bílastæðum í bílakjallara breytt í jan 2007. Sig. Þ.