



# HLÍÐARÁS 7 OG 9 HAFNARFIRÐI.

Samþykkt þann  
07 FEB. 2007  
Byggingatulltrúinn í Hafnarfirði.  
F.h. Kristján Þórarinnsson

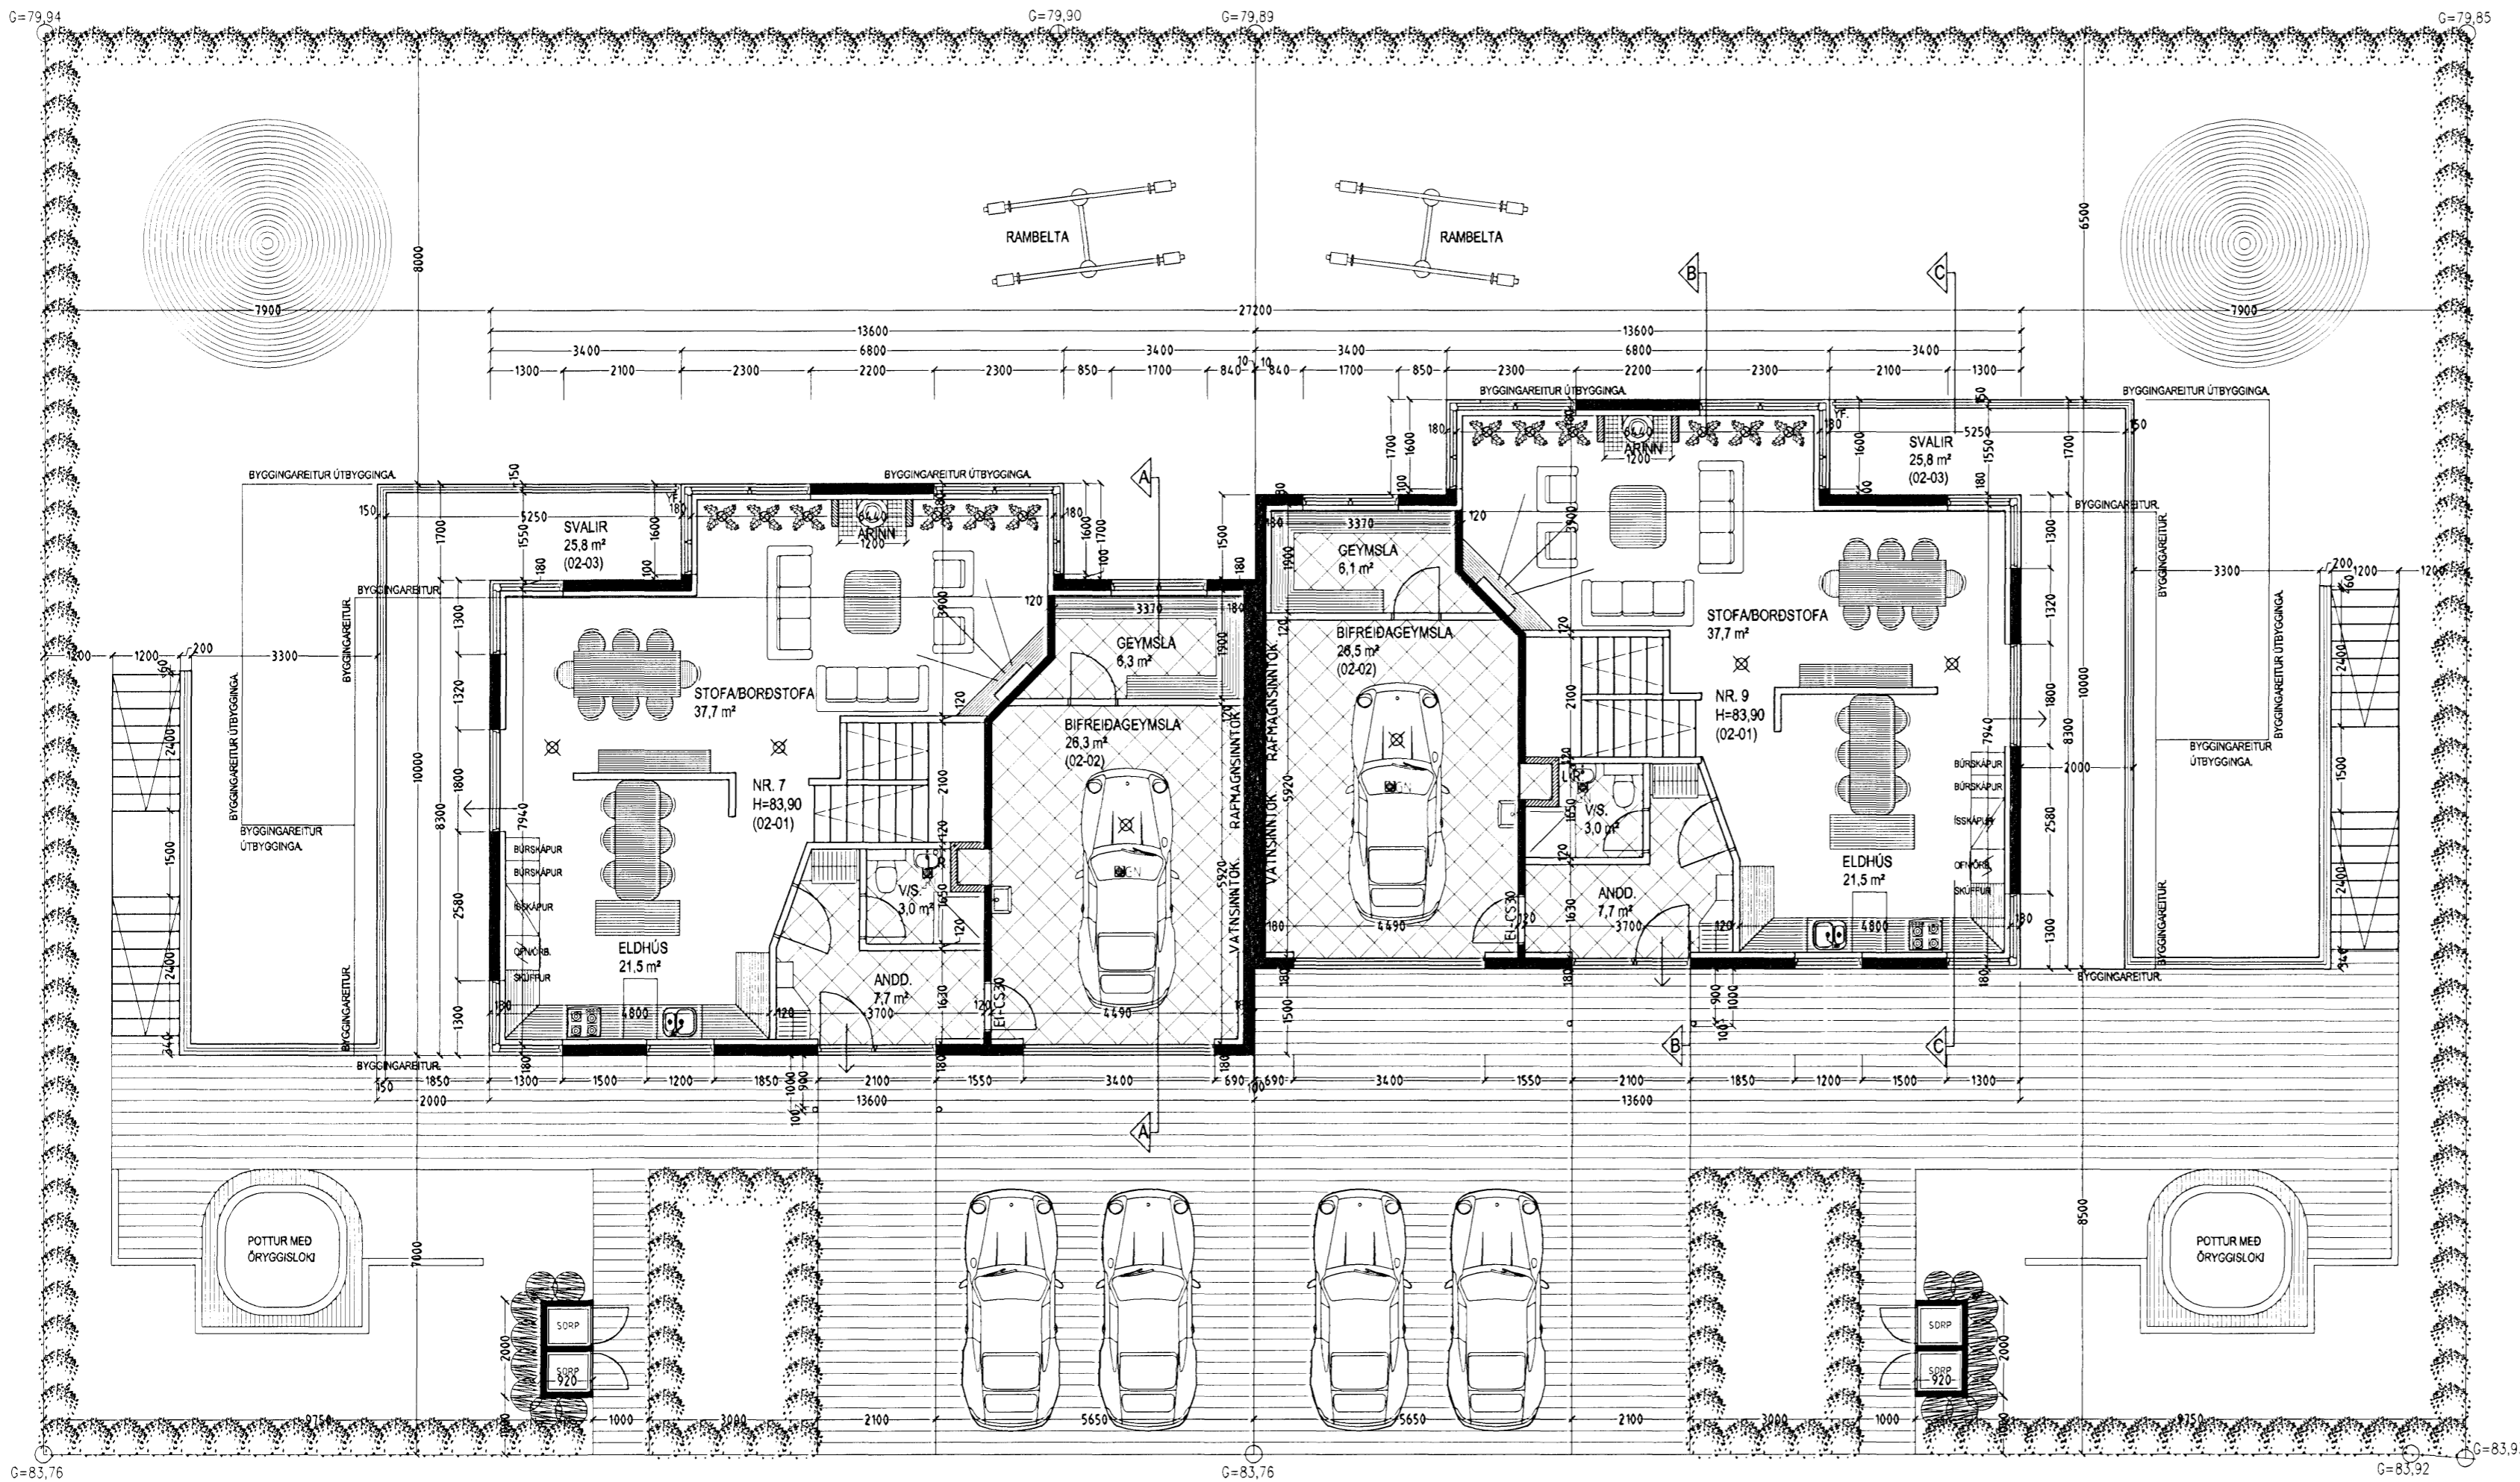

## GRUNNMYND 2. HÆÐ MKV. 1:100.

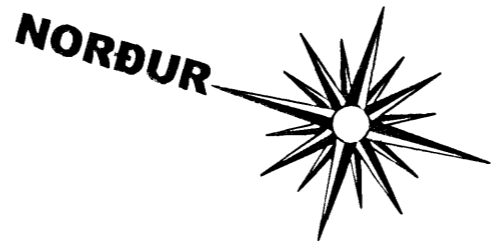

## HLÍÐARÁS 7 OG 9 HAFNARFIRÐI.

Sigurður Þorvarðarson byggingafræðingur bfi.  
Teiknistofan Strandgötu 11 220 Hafnarfirði.  
STH. teiknistofan ehf. kt. 510298-2769. Kt. aðalhönnuðar: 141250-4189.  
Sími: 5651510. Netfang: teiknistofan@simnet.is

Vaðandi frekari málsetningar, sjá sérteikningar aðalhönnuðar í mkv. 150.  
Sérupprættir skulu unnir þegar aðalupprættir hafa verið samþykktir af byggingaryfirvöldum.

Skýringar vegna eldvarna:	
--->	B0. fáknað björgunarop, samkv. reglugerð um brunavarnir og brunamál.
—>	Táknar rýmingarleið, samkv. reglugerð um brunavarnir og brunamál.
⊗	Reykskynjari, staðsetjist samkv. teikningu.

Skýringar:	Aðalupprættur.
Teikning:	Grunnmynd 2. hæð.
Mælikvæði:	1:100.
Undirskrift:	<i>Ljót 19/02/07</i>
Blað nr: 1 af 5	Dagsetning: 19 febrúar 2007.
Breytt:	