



HLÍÐARÁS 7 OG 9 HAFNARFIRÐI.

Samþykkt þann
07 FEB. 2007
Byggingafulltrúinn í Hafnarfirði
F.h. Kristján Þórarinnsson

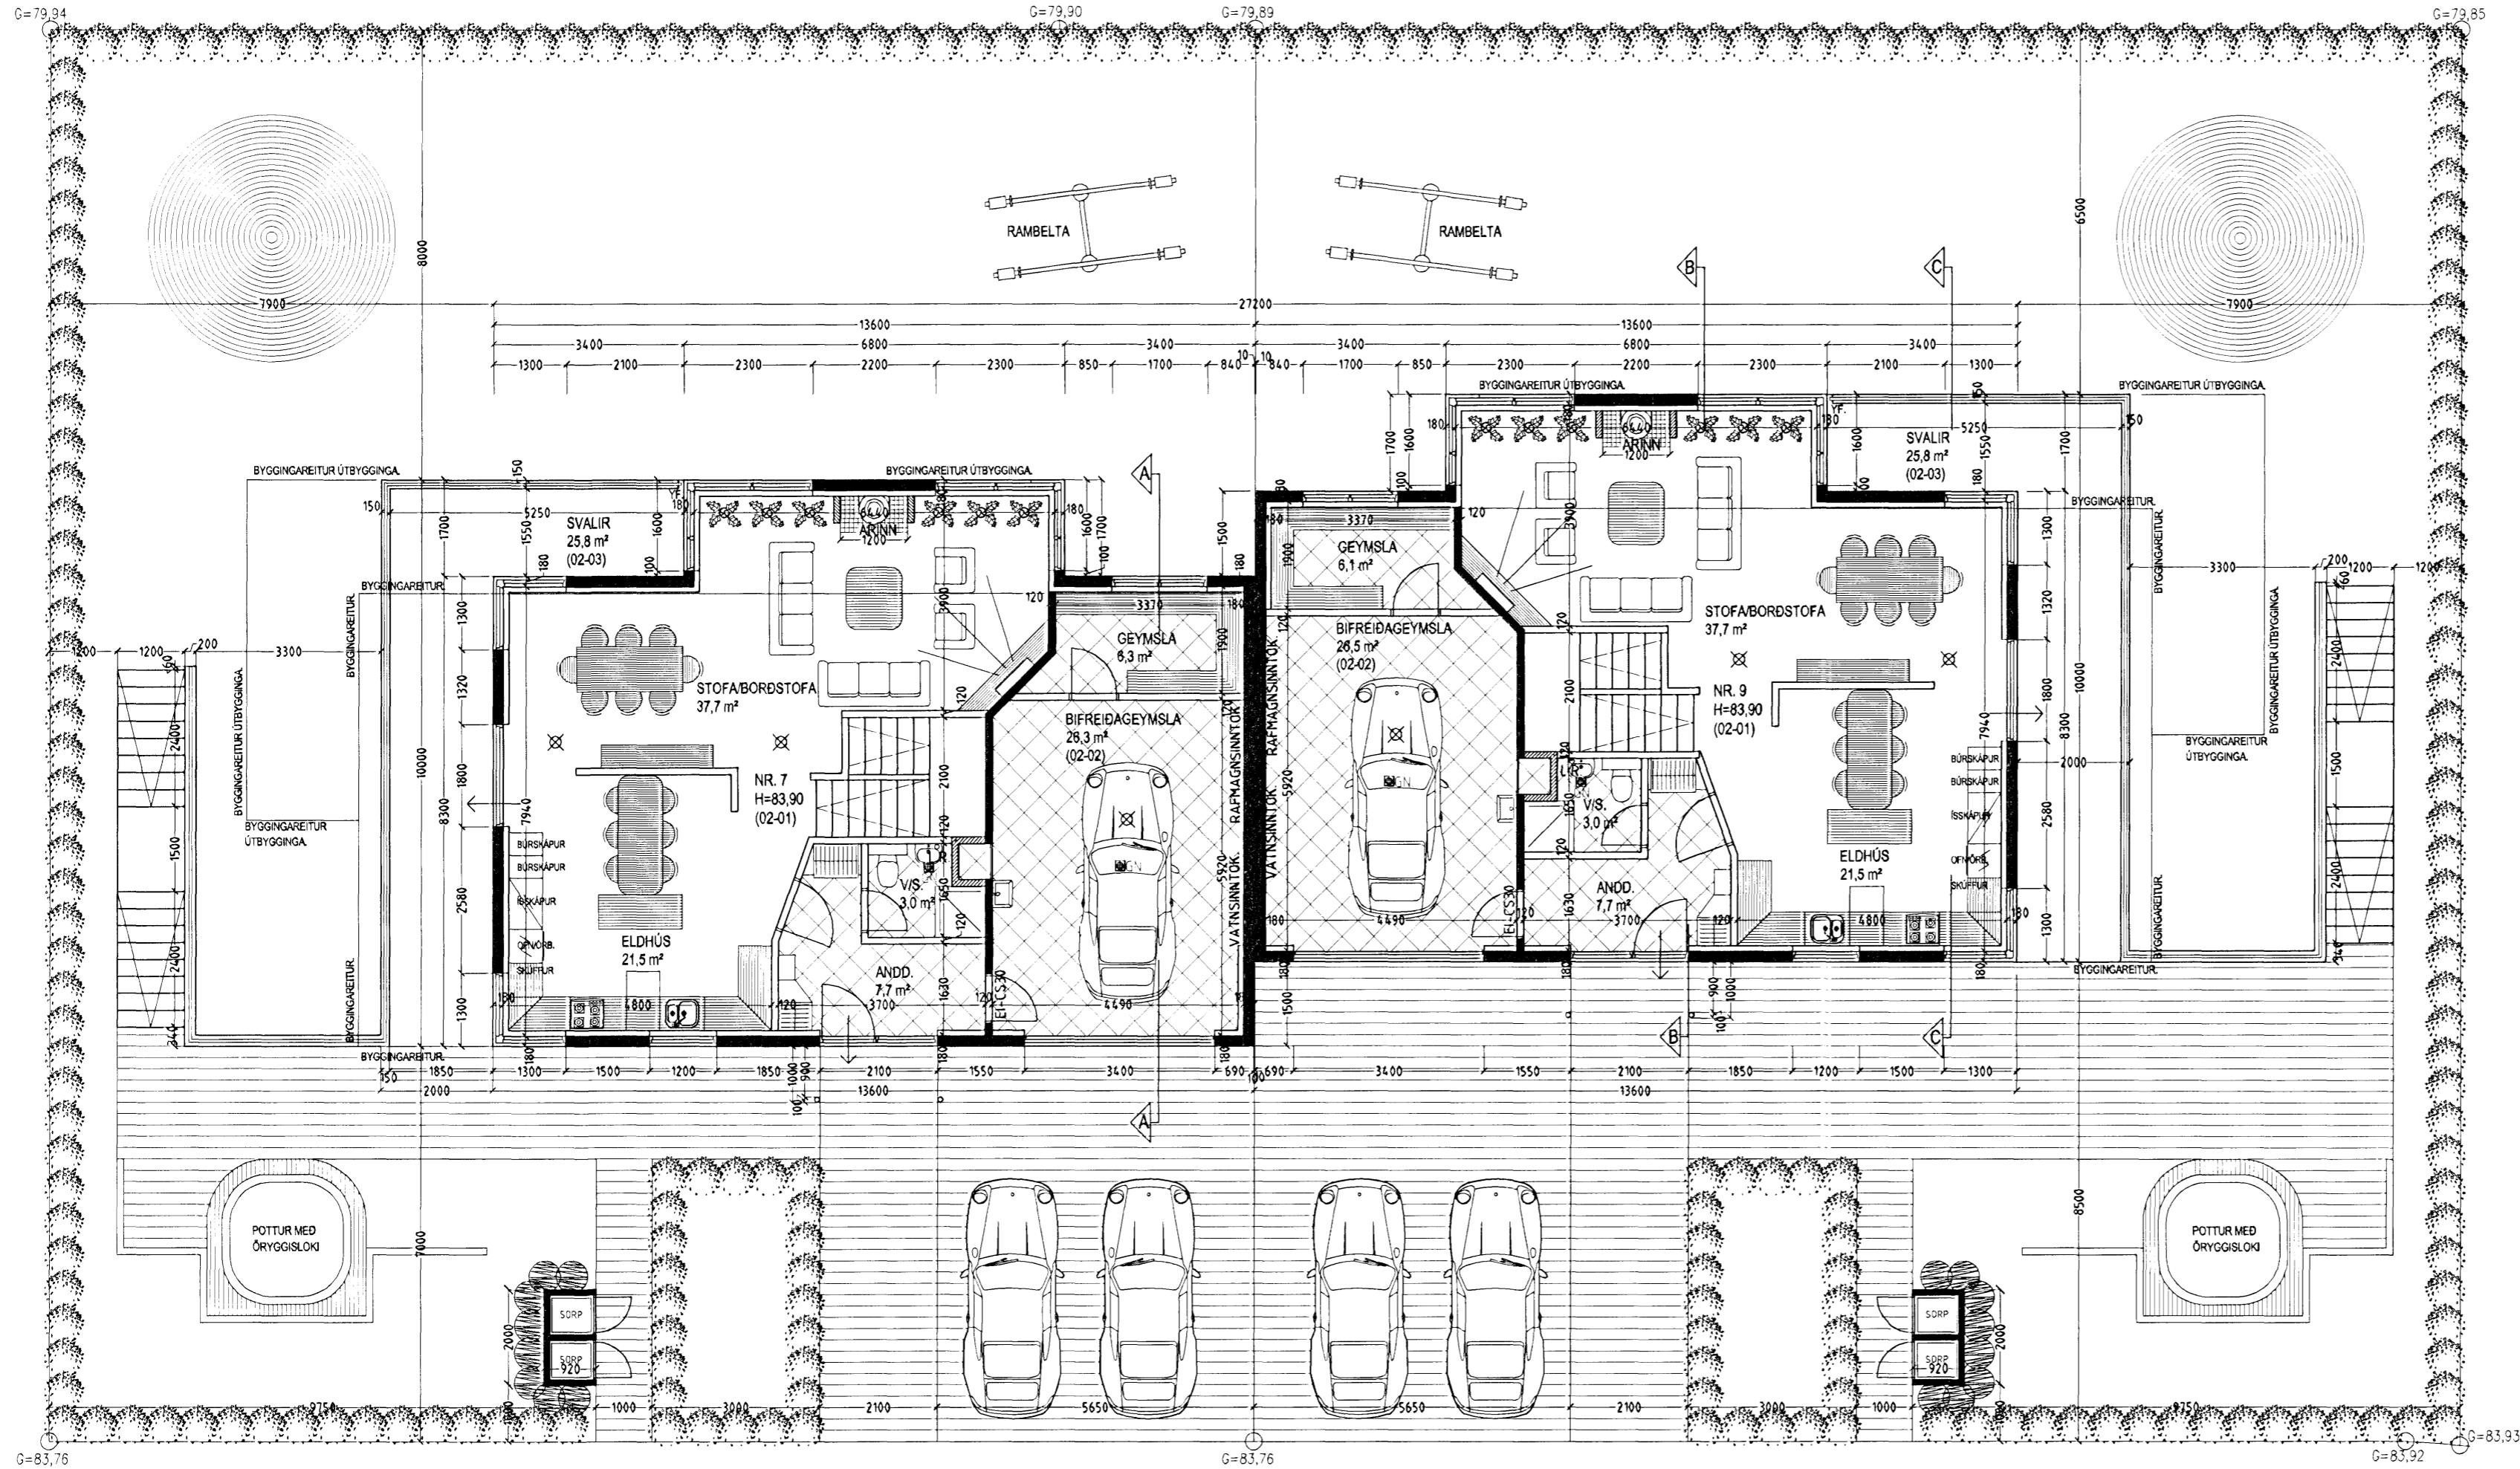

GRUNNMYND 2. HÆÐ MKV. 1:100.

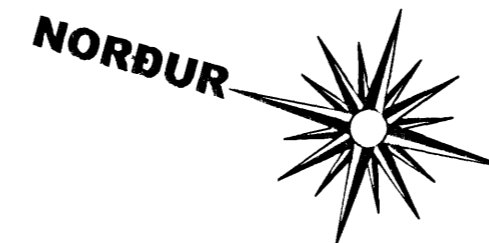

HLÍÐARÁS 7 OG 9 HAFNARFIRÐI.

Sigurður Þorvarðarson byggingafræðingur bfi.
Teiknistofan Strandgötu 11 220 Hafnarfirði.
STH. teiknistofan ehf. kt. 510298-2769. Kt. aðalhönnuðar: 141250-4189.
Sími: 5651510. Netfang: teiknistofan@simnet.is

Vandandi frekari málsetningar, sjá sérteikningar aðalhönnuðar í mkv. 150.
Séruppdrættir skulu unnir þegar aðaluppdrættir hafa verið samþykktir af byggingaryfirvöldum

Skýringar vegna eldvarna:	
--->	B0. tákna björgunarop, samkv. reglugerð um brunavarnir og brunamál.
—>	Tákna rýmingarleið, samkv. reglugerð um brunavarnir og brunamál.
⊗	Reykskynjari, staðsetjist samkv. teikningu.

Skýringar:	Aðaluppdráttur.
Teikning:	Grunnmynd 2. hæð.
Mælikvæði:	1:100.
Undirskrift:	<i>liq p. 19/02/07</i>
Blað nr: 1 af 5.	Dagsetning: 19 febrúar 2007.
Breytt:	