



V

^

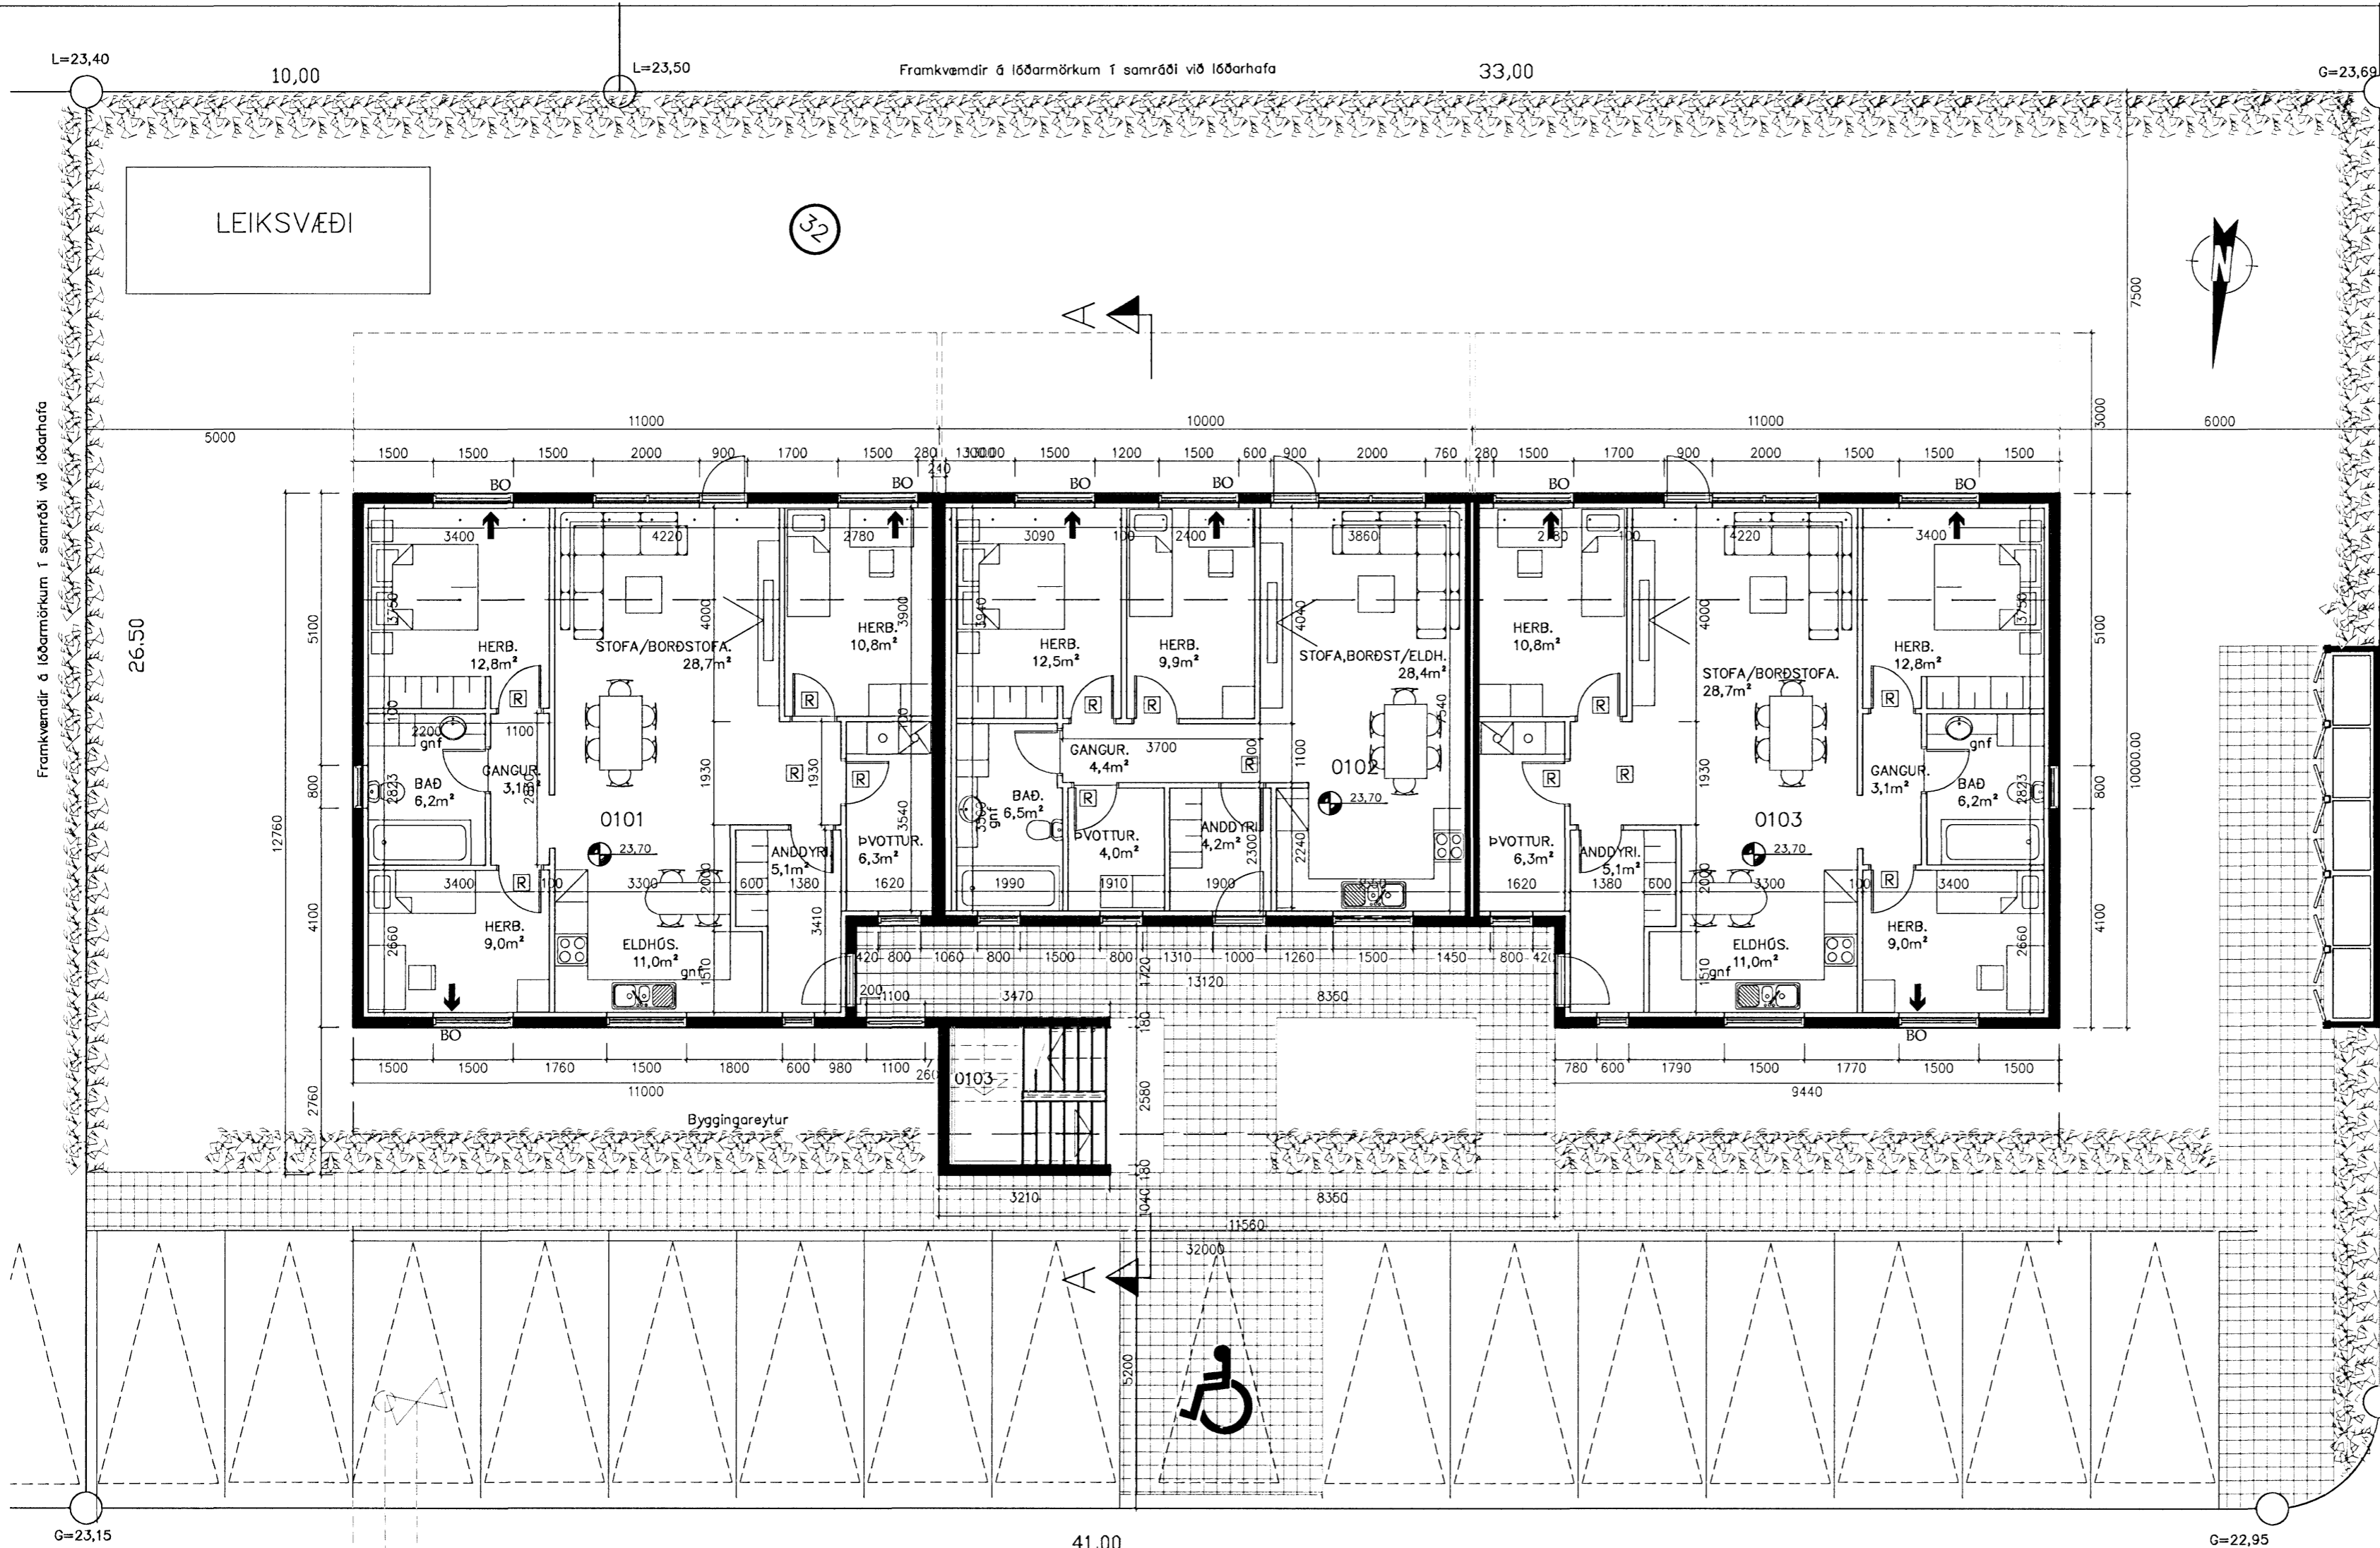

LEIKSVÆÐI

Byggingarfulltrúi samþykkir erindið.
 11 APR. 2007
 Bent skal á að samþykkt þessi veður ekki virk, fyrr en eftir þinglýsingu eignaskipta fyrir sínar innar og skráningu hennar hjá Fasteignanamáti ríkissins. Byggingarfulltrúinn í Hafnarfirði Fh. Kristján Þórarinnsson

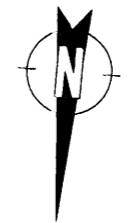

DREKAVELLIR

Dags.	Breytingar	Nr.	Nafn
30.03.2007	Lækkun um eina hæð		

meter Verkfræðistofa ehf
 Síðumúli 1, 108 Reykjavík
 Sími: 5678922, Gsm: 8940059
 meter@meter.is, www.meter.is

DREKAVELLIR 32, 221 HAFNARFJÖRÐUR

GRUNNMYND 1. HÆÐ

TÖLVUSKRÁ	HANNAÐ	TEIKNAD	YFIRFARIÐ	ÓTGÁFA
246-221-DREKAVELLIR 32	FÓ/VG	FÓ/VG	FÓ/VG	02

SAMÞYKKT	TEIKNING NR.	MKV.	BLAD NR.
Fríðrik Ólafsson 2303592459	246-A02	1:100	A-02