


GRUNNMYND, KJALLARI 1:100

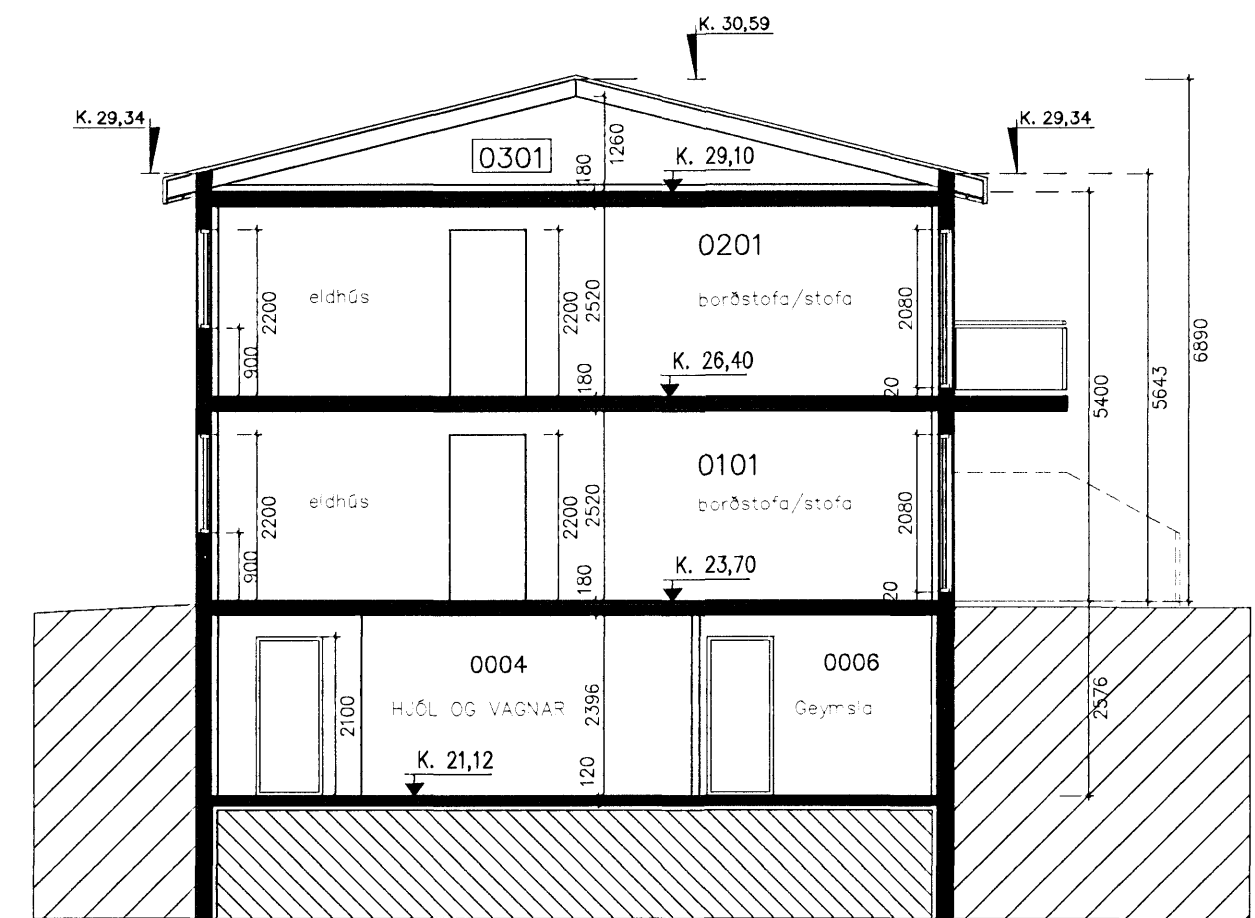

SNID A 1:100

Byggingarfulltrúi
samþykkir erindið.
11 APR. 2007
Bent skal á að samþykkt þessi verður ekki virk, fyrr en eftir þinglýsingu eignaskiptaþyrlýsingarinnar og skráningu hennar hjá Fasteignamatari ríkisins.
Byggingarfulltrúinn í Hafnarfirði
F.h. Kristján Þorarinsson

Dags.	Breytingar	Nr.	Nafn

meter Verkfræðistofa ehf
Síðumúli 1, 108 Reykjavík

Simi: 5678922, Gsm: 8940059
meter@meter.is, www.meter.is

DREKAVELLIR 34, 221 HAFNARFJÖRÐUR

KJALLARI, GRUNNMYND 2 HÆÐ OG SNID A

TÖLVUSKRÁ	HANNAÐ	TEIKNAD	YFIRFARIÐ	ÓTGÁFA
247-221-DREKAVELLIR 34	FÓ/VG	FÓ/VG	FÓ/VG	01
SAMÞYKKT	TEIKNING NR.	MKV.	BLAD NR.	
Friðrik Ólafsson 2303592459	247-A03	1:100	A-03	
DAGS.	VERK NR.			