


Byggingarfulltrúi
samþykkir erindið.

21 MARS 2007

Bent skal á að samþykkt þessi verður ekki virk
fyrir en eftir þinglýsingu eignaskiptaþyrflýsingar-
innar og skráningu hennar hjá Fasteignamatari ríkisins.
Byggingarfulltrúinn í Hafnarfirði
F.h. Kristján Þórarinnsson

Úr Gildi

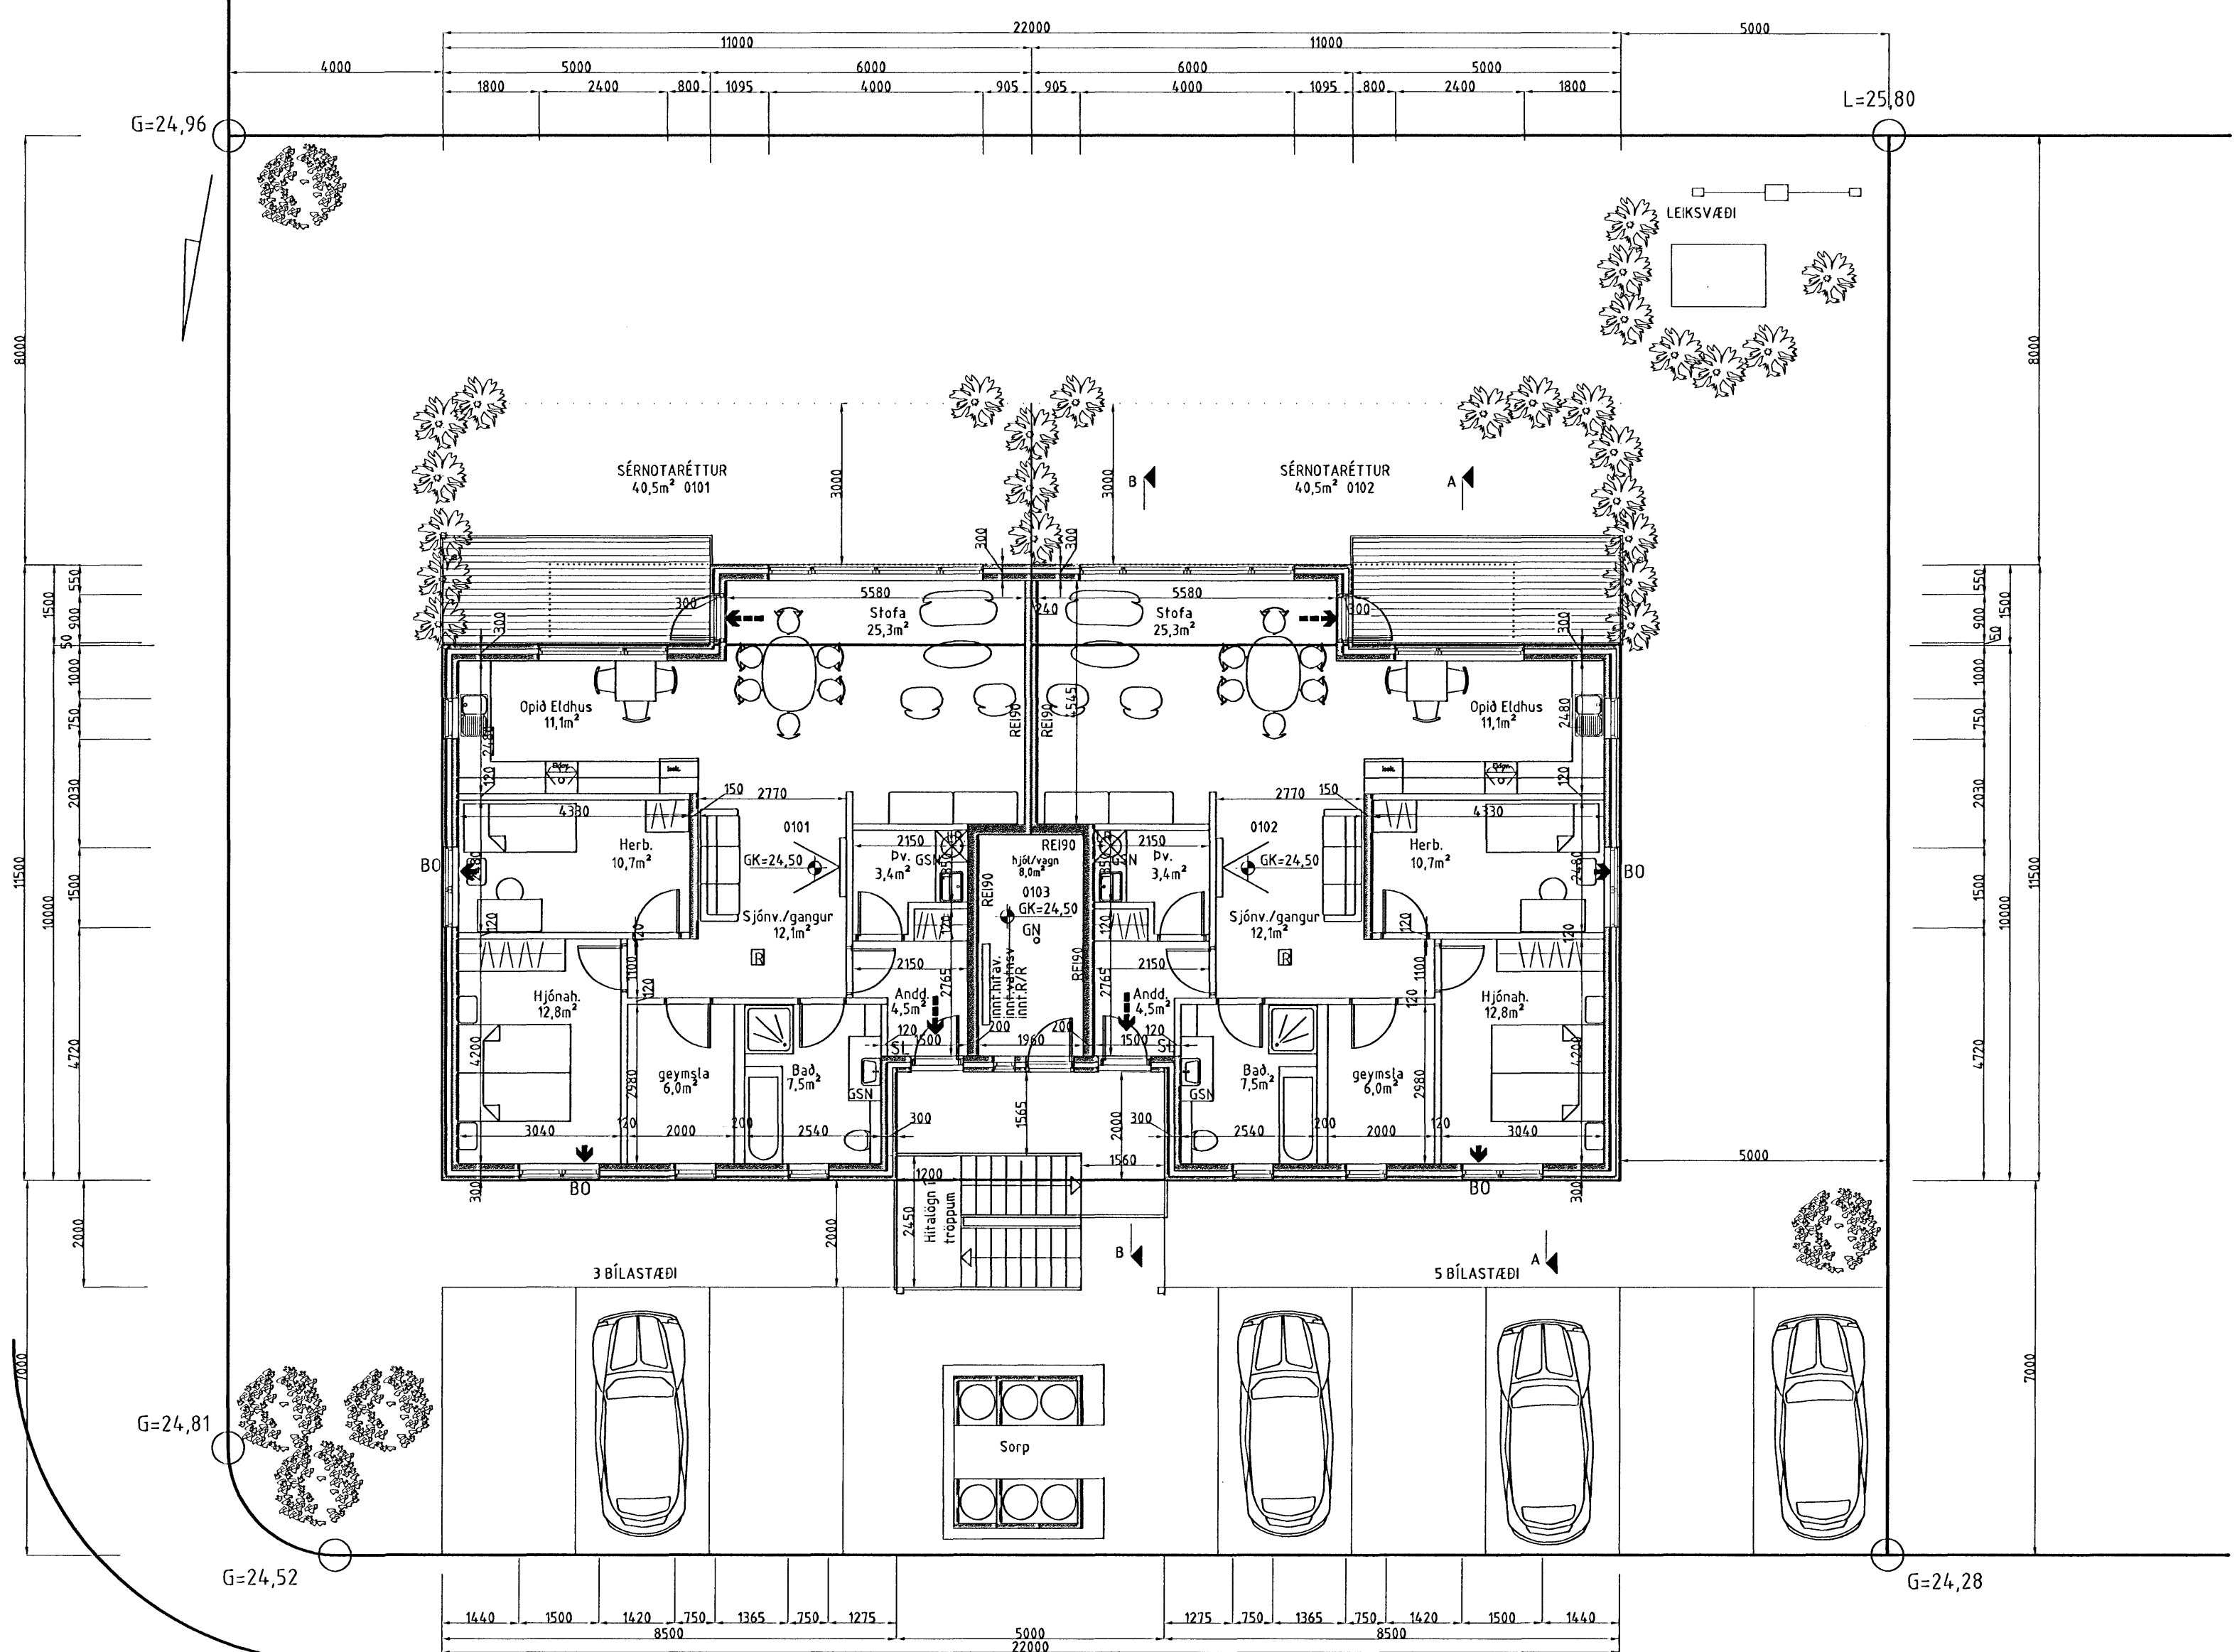

TÁKN Á TEIKNINGUM:

- [R] Reykskynjari
- SL Slökkvitæki
- BO Björgunarrop
- LR Loftræsing
- GK Gólfkötur
- GN Gólfniðurfall
- GSN Niðurfall m/ gegnumstreymi
- R.R Rafmagnstafli
- 01.01.01 Matshluta og noteininganúmer
- Rýmingarátt björgunarropa
- Rýmingarleið
- 18.70 Kötur á snidum

es TEIKNISTOFAN SUÐURLANDSBRAUT 48
S: 588-7344 FAX: 588-7343
NETFANG: kastor@simnet.is

DREKAVELLIR NR 42 HAFNARFIRÐI

GRUNNMYND 1 HÆÐAR MKV: 1:100

MKV:

MKV:

HANNAÐ: KJARTAN TEIKNAD: KJARTAN

VEFNUMÉR: 0509-07 SKRÁARNAFN: DREKAVELLIR 42.dwg

DAGSETNING: 14.03.2007 SAMÞYKTI: *[Signature]* TEIKNINGUNUMÉR: A-02

121066-5809

DREKAVELLIR