



DREKAVELLIR 18 HAFNARFIRÐI.


Byggingartilfæri
samþakkr eftirb. 27. FEB. 2007

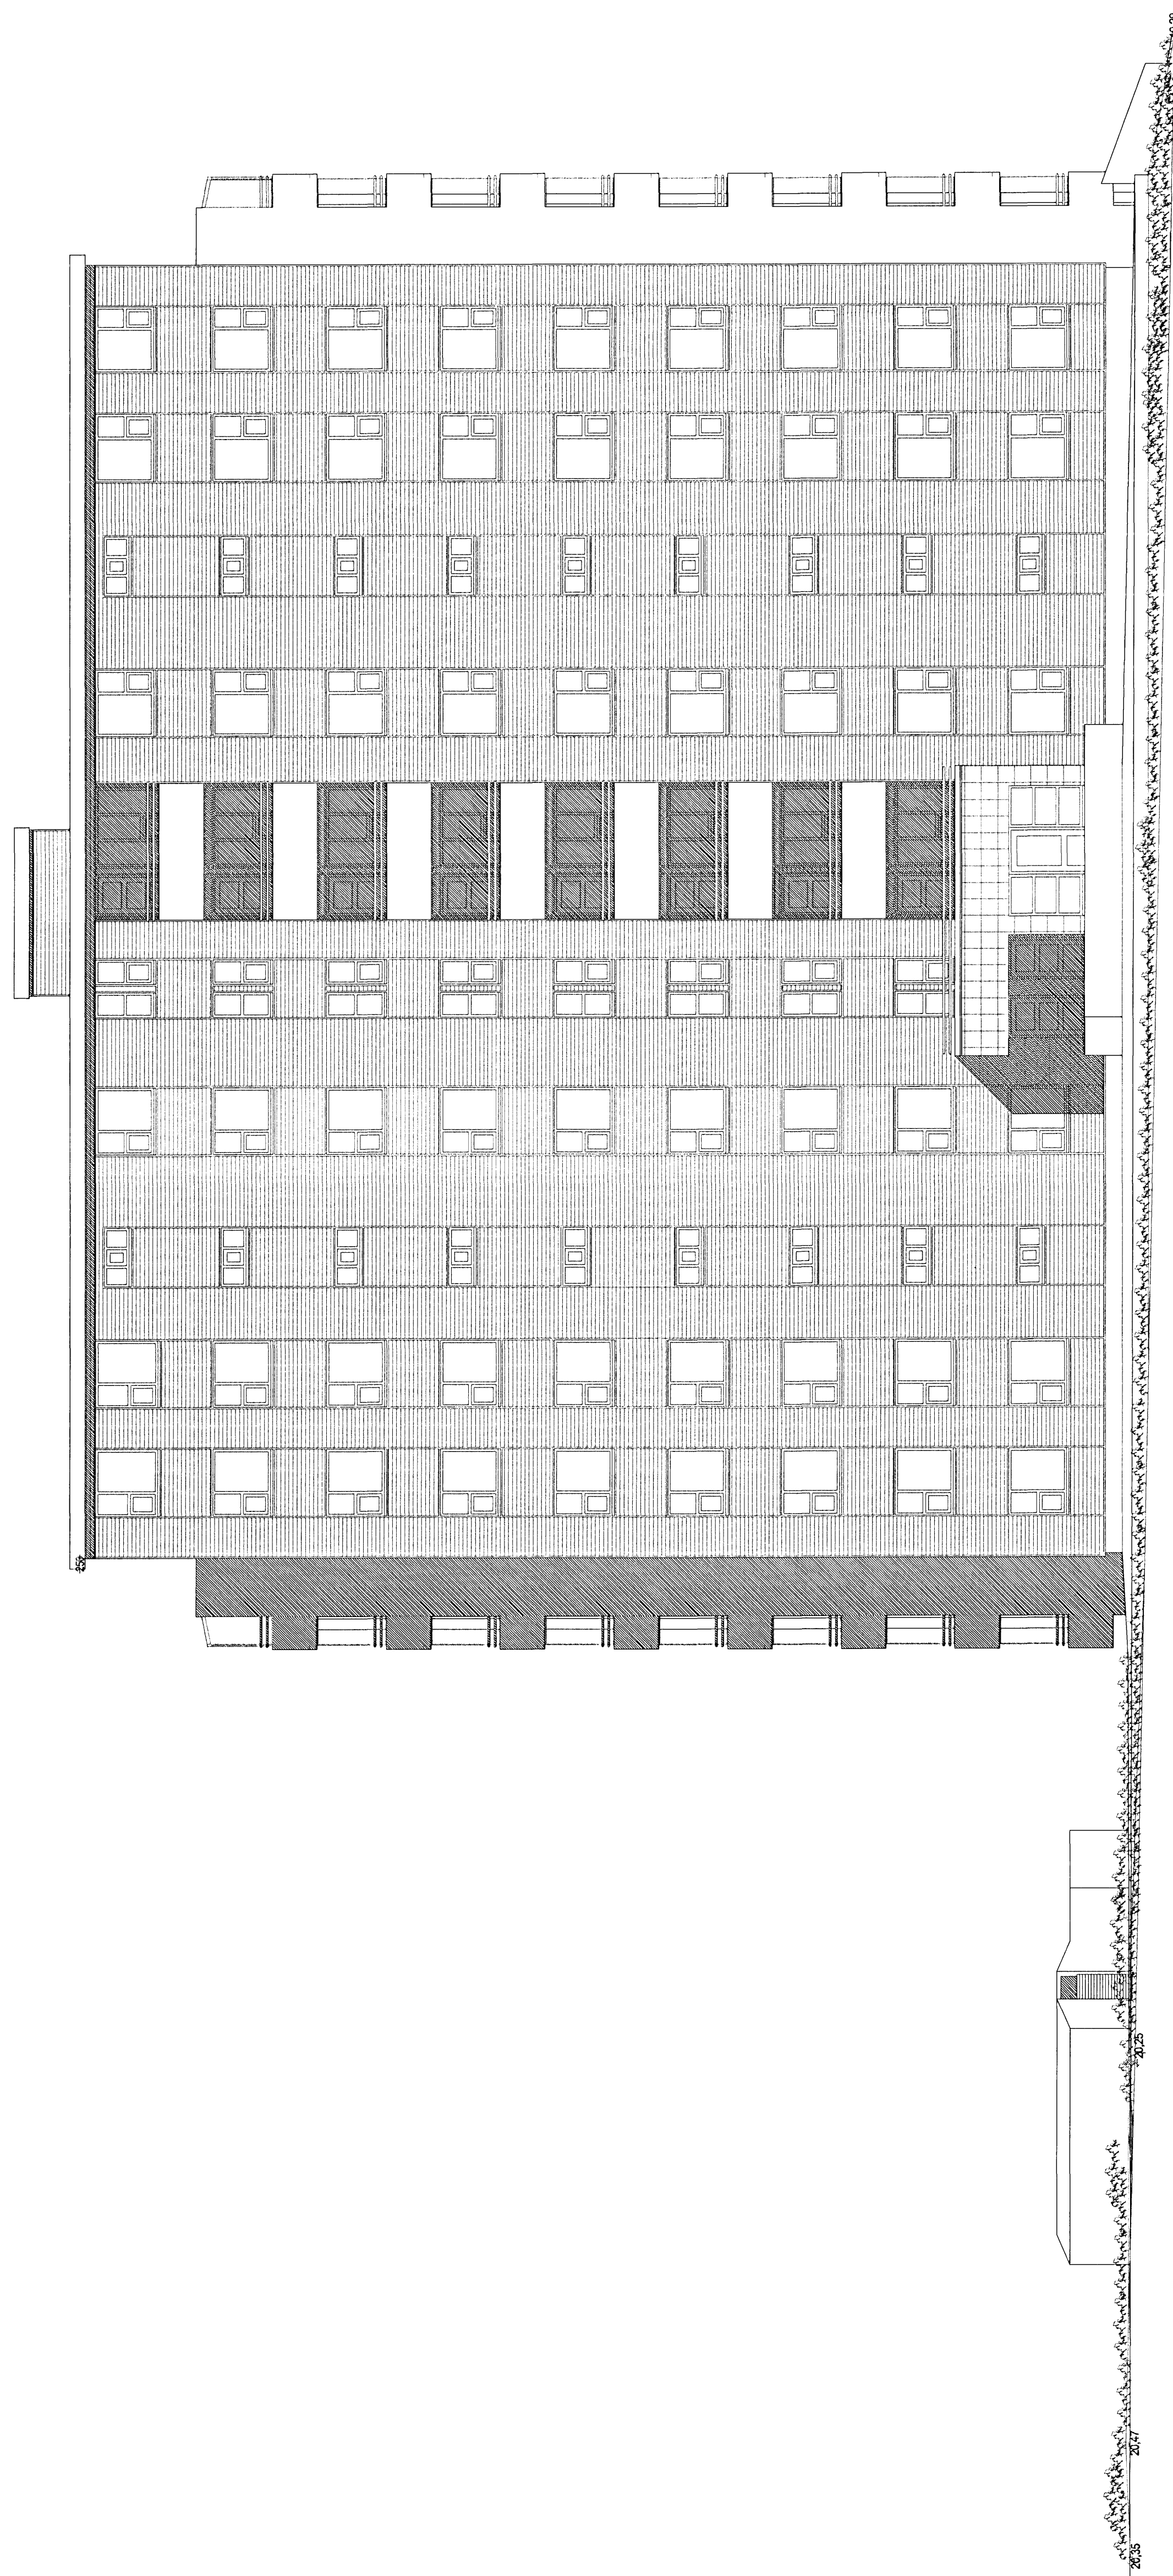

ÚTLIT NORÐUR MKV. 1:100.

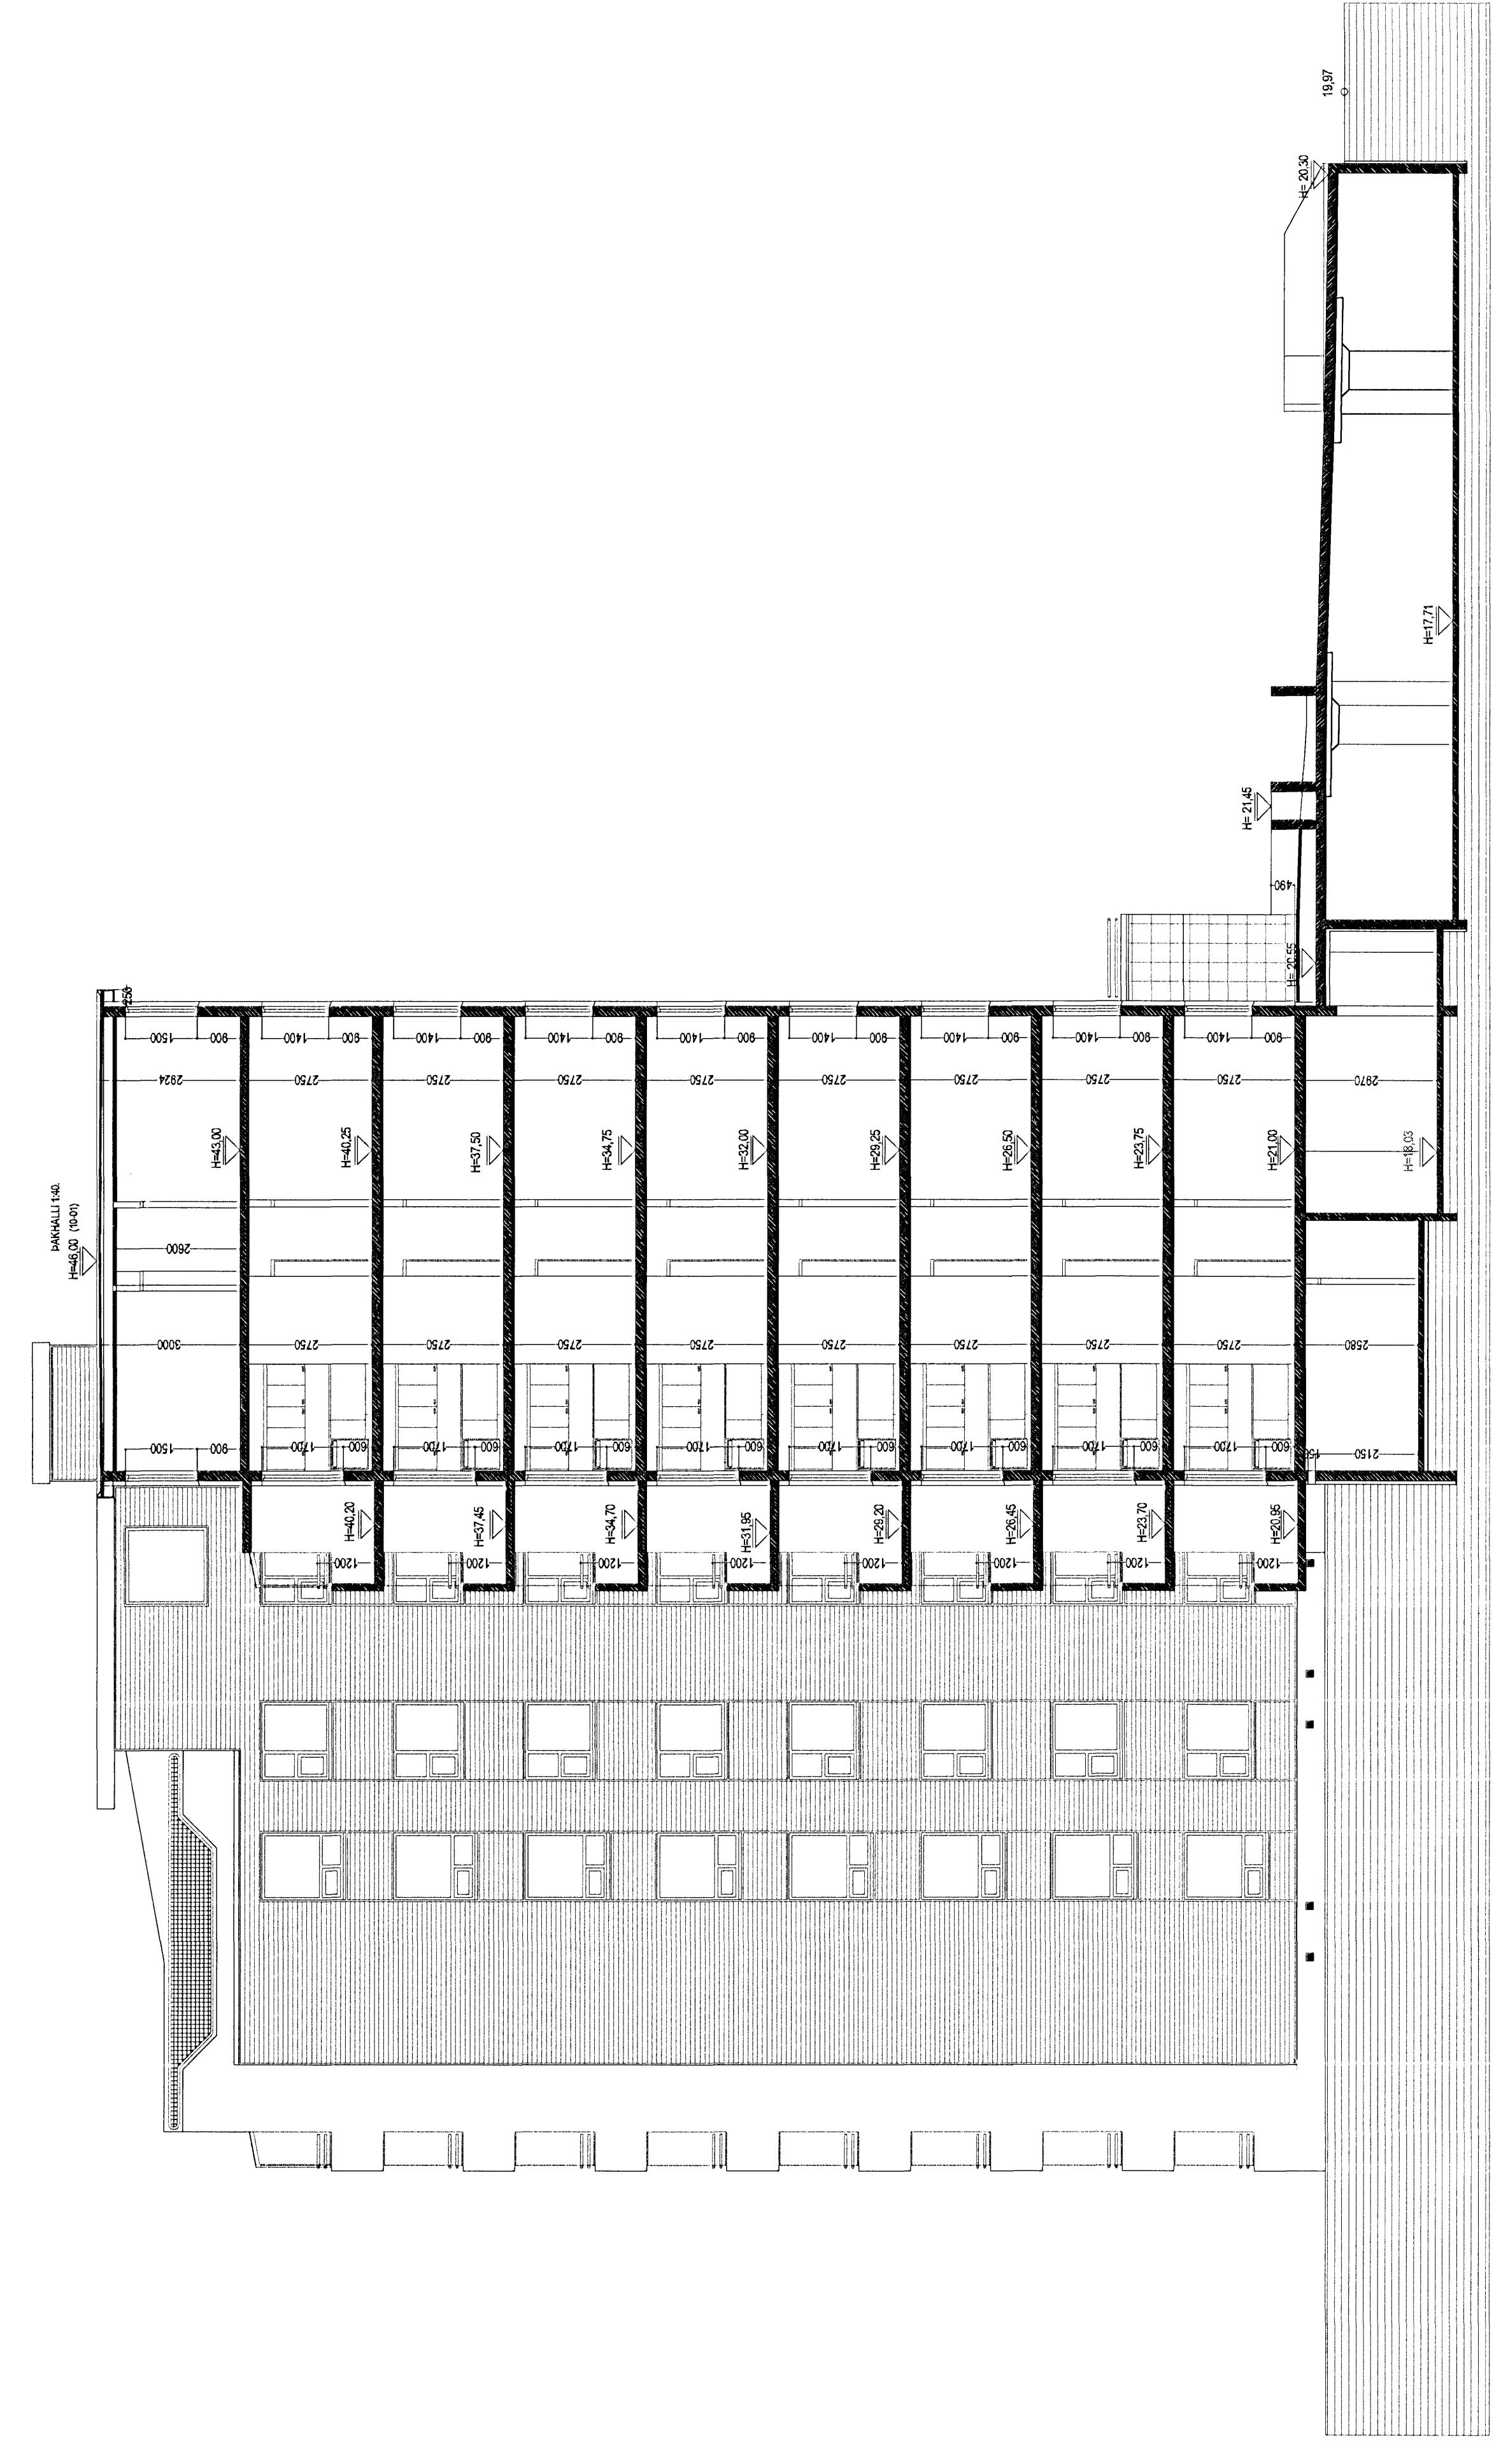

SNID A-A MKV. 1:100.

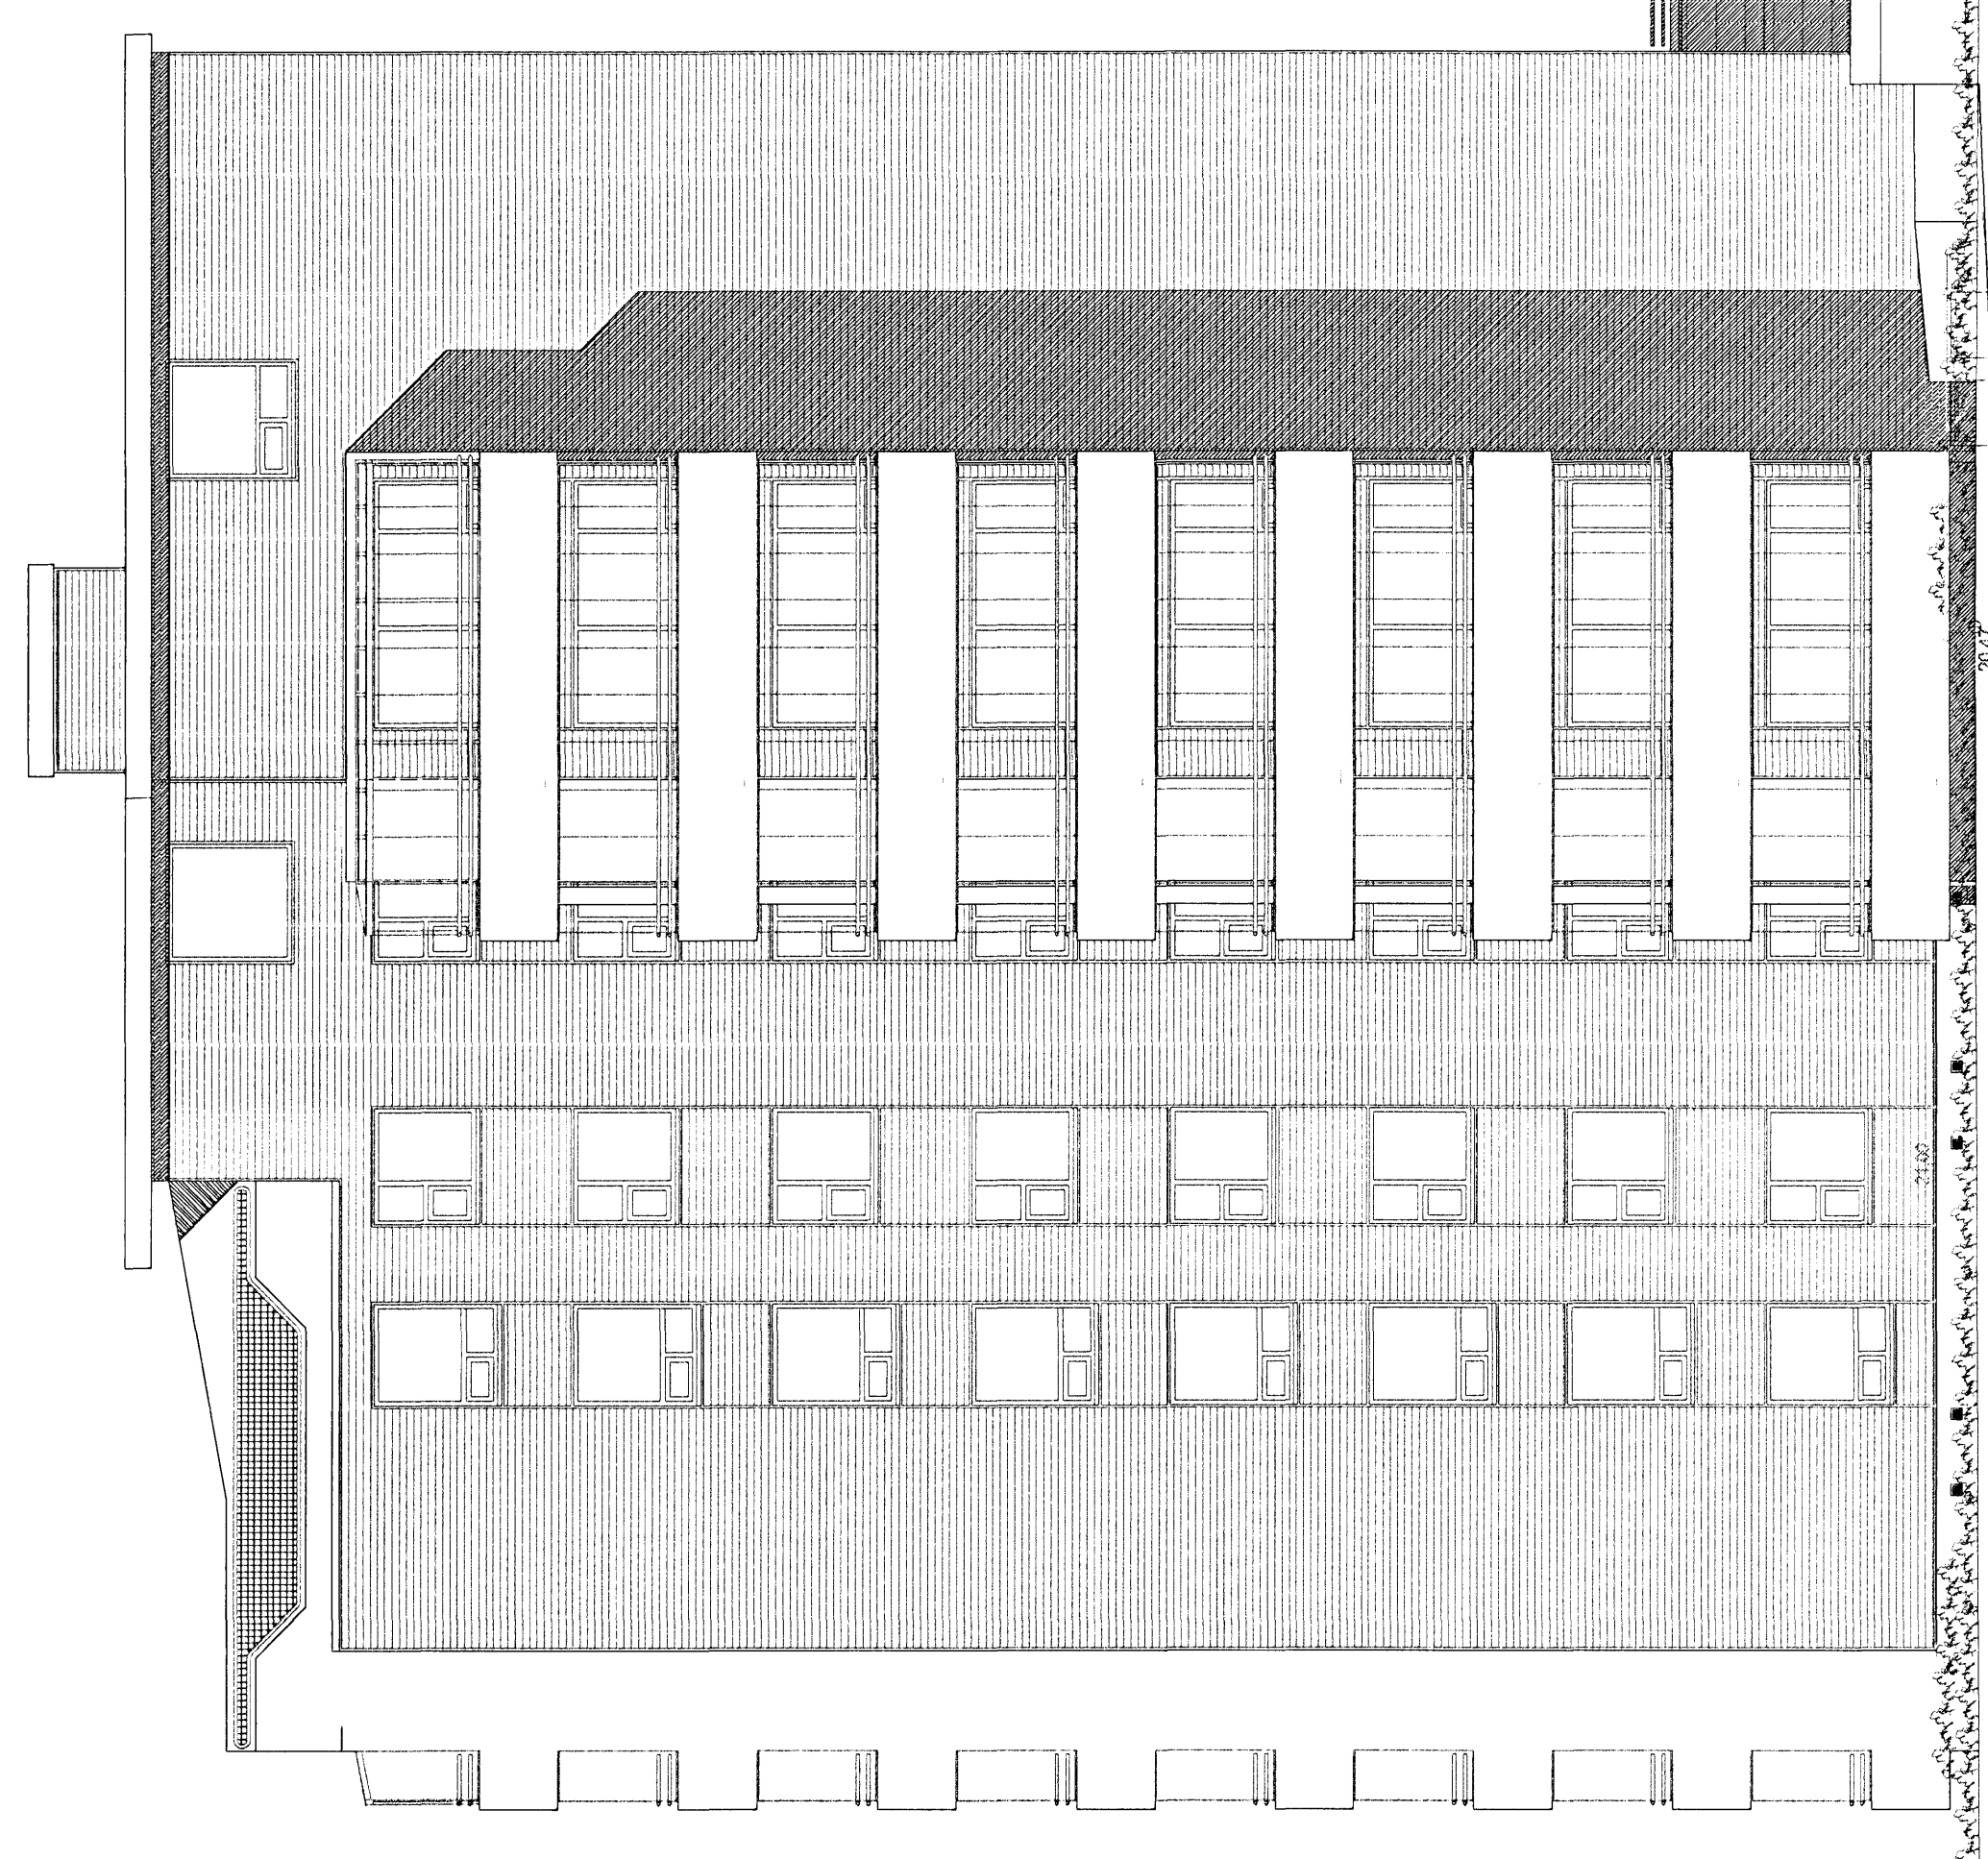

AUSTUR MKV. 1:100.

DREKAVELLIR 18 HAFNARFIRÐI.
Stjórnur Þorvarðson Byggingafræðingur bfl.
Teiknistofa Strandgötu 11 220 Hafnarfirði.
Sími: 5621510. Netfang: teiknistofa@stjornur.is
STH, teiknistofa ehf. t.t. 510288-2789. Kt. aðalnúmer: 141254-4189.

Stjovngar: Aðalsteindóttir
Tökungr: Útlit, Norður og austur, Snid A-A
Málakvæði: 1 : 100. Dagssetning: 7. júlí 2004.
Útlitshöfundur: 22/04/04
Bláka: 11. júlí 13.
Byggt: Söbun íslab með gleri (B þéttur) júlí 2006. Síð. P.

Útlit og snid myndir eru höfundar eigin og skráðar. Önnur notkun er ólofgætt.
Sérskipting skulu lúta þegar aðskipting lúta verð samþykkt af byggingarstjórnunum.