



DREKAVELLIR 18 HAFNARFIRÐI.

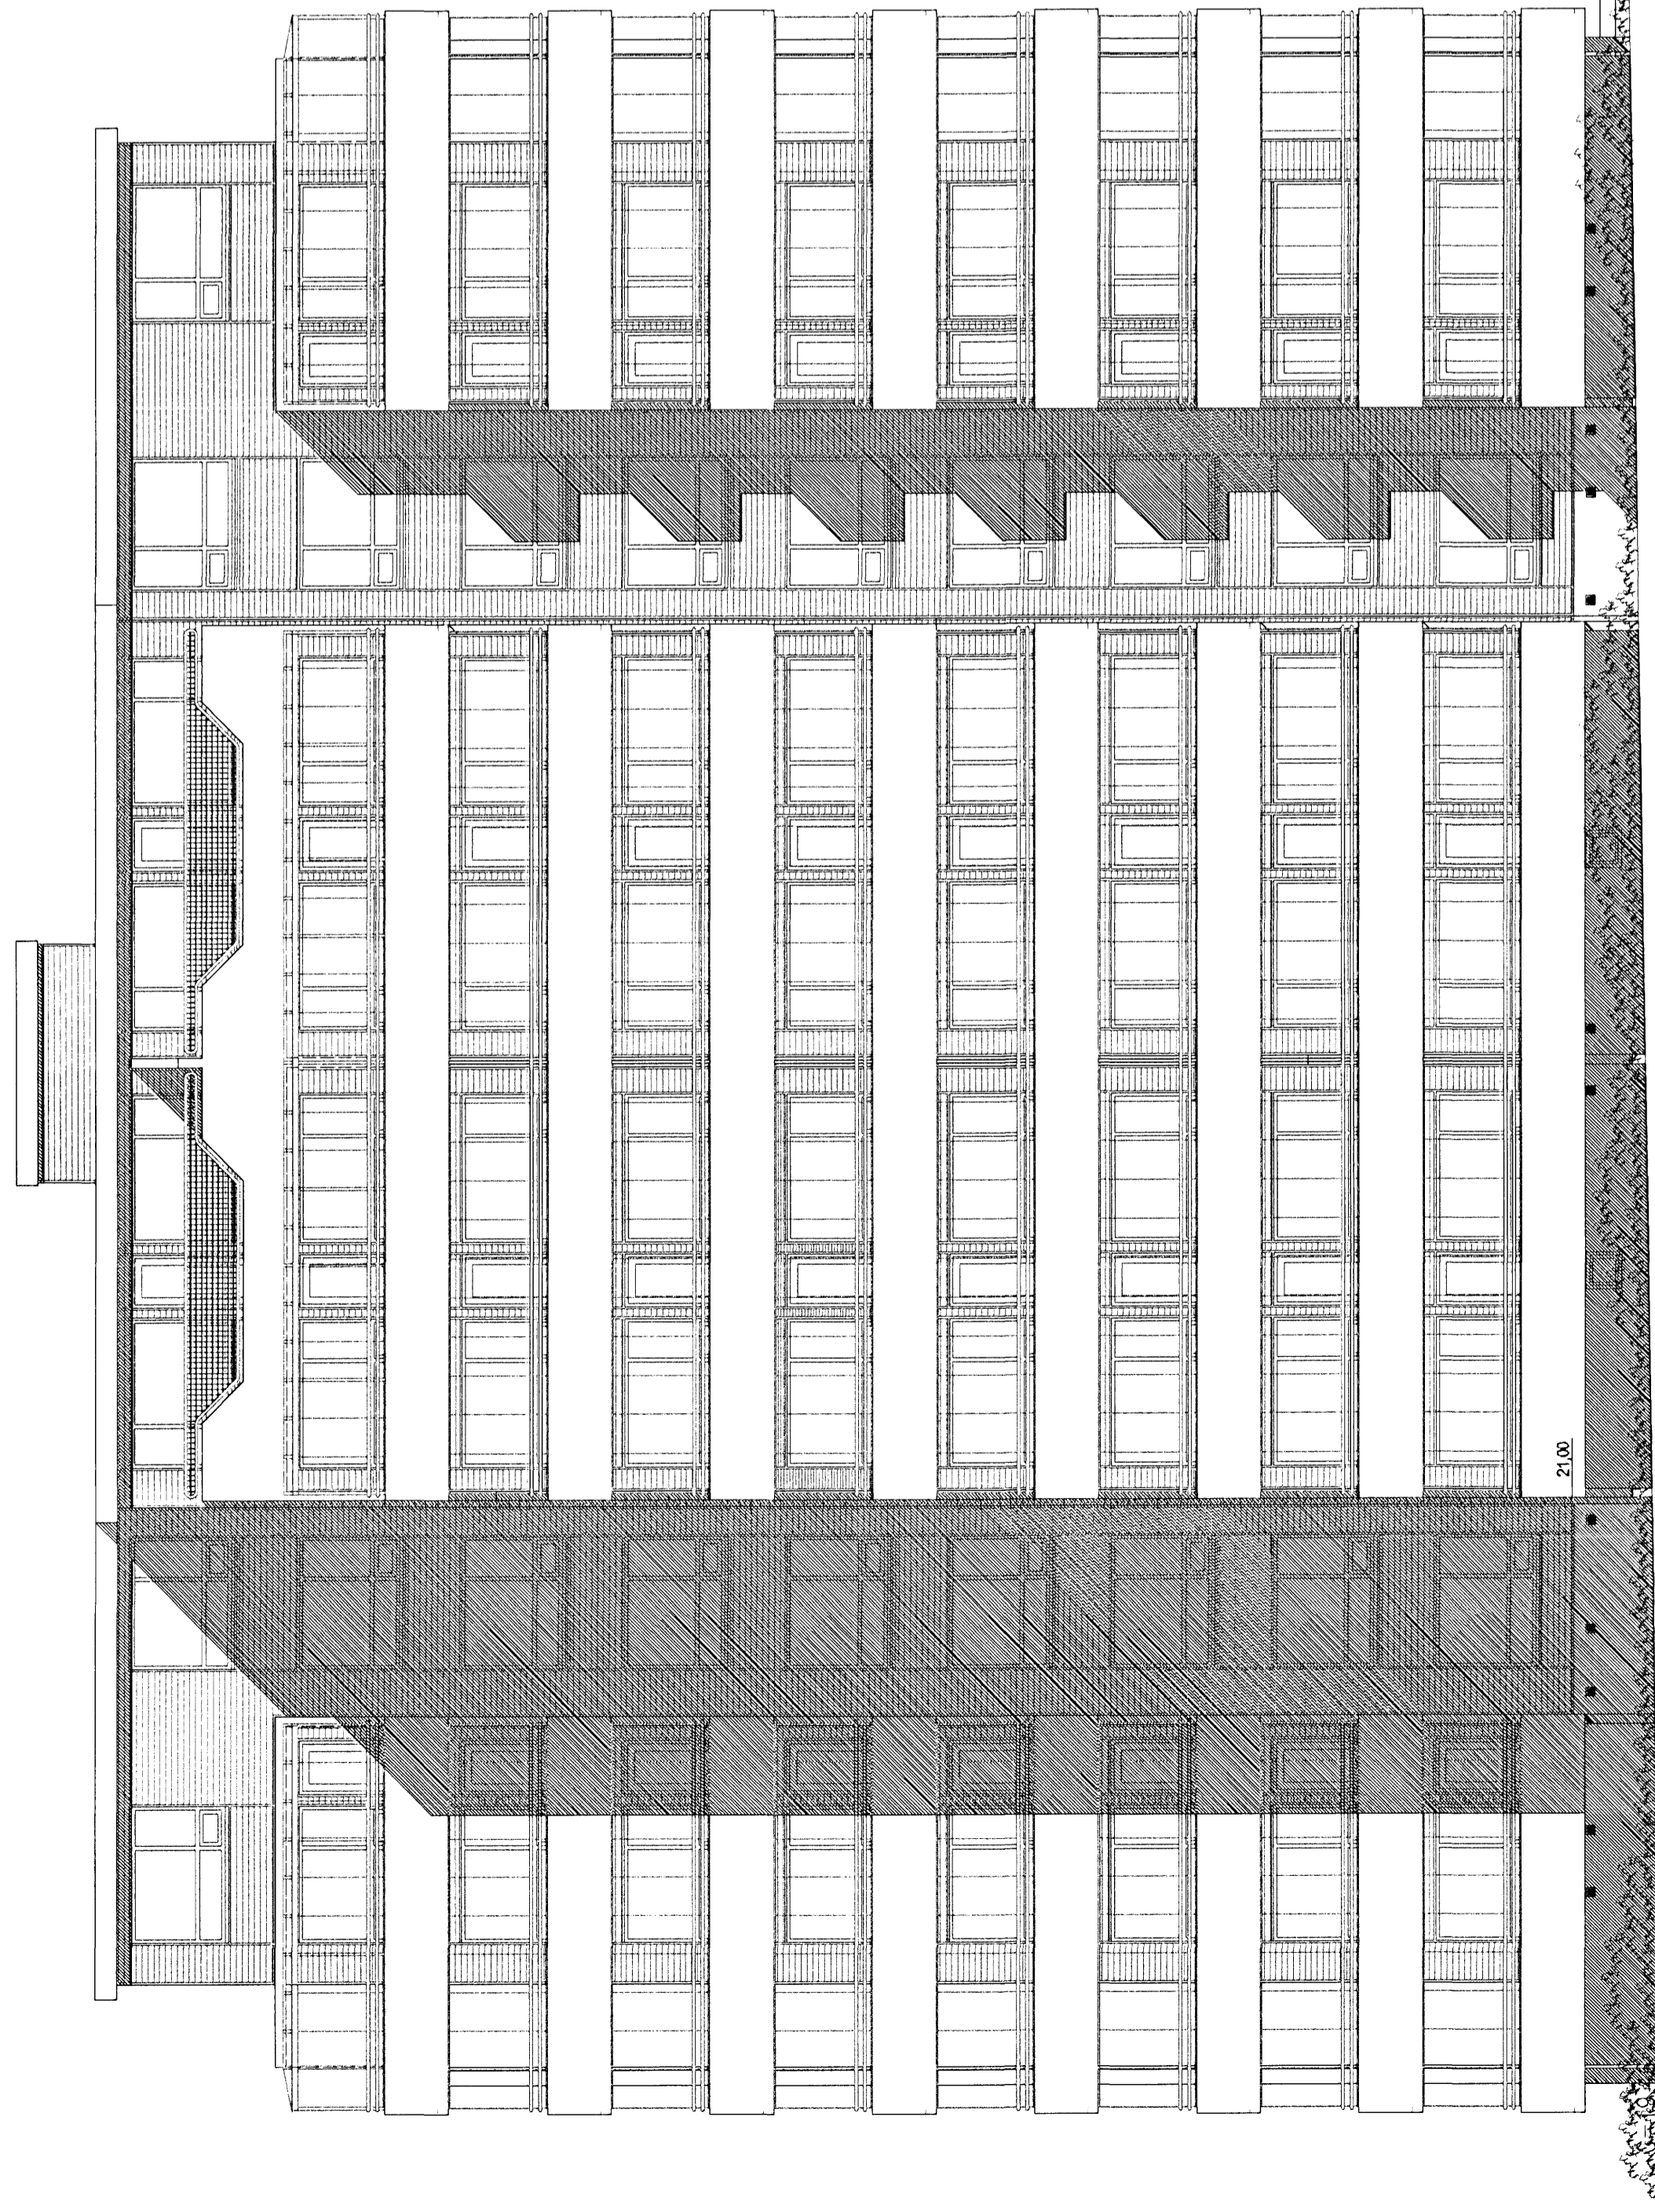


ÚTLIT SUÐUR MKV. 1:100.

Byggingarfráttir
samþykktar erindið.
22 FEB. 2007


22. febrúar 2007.

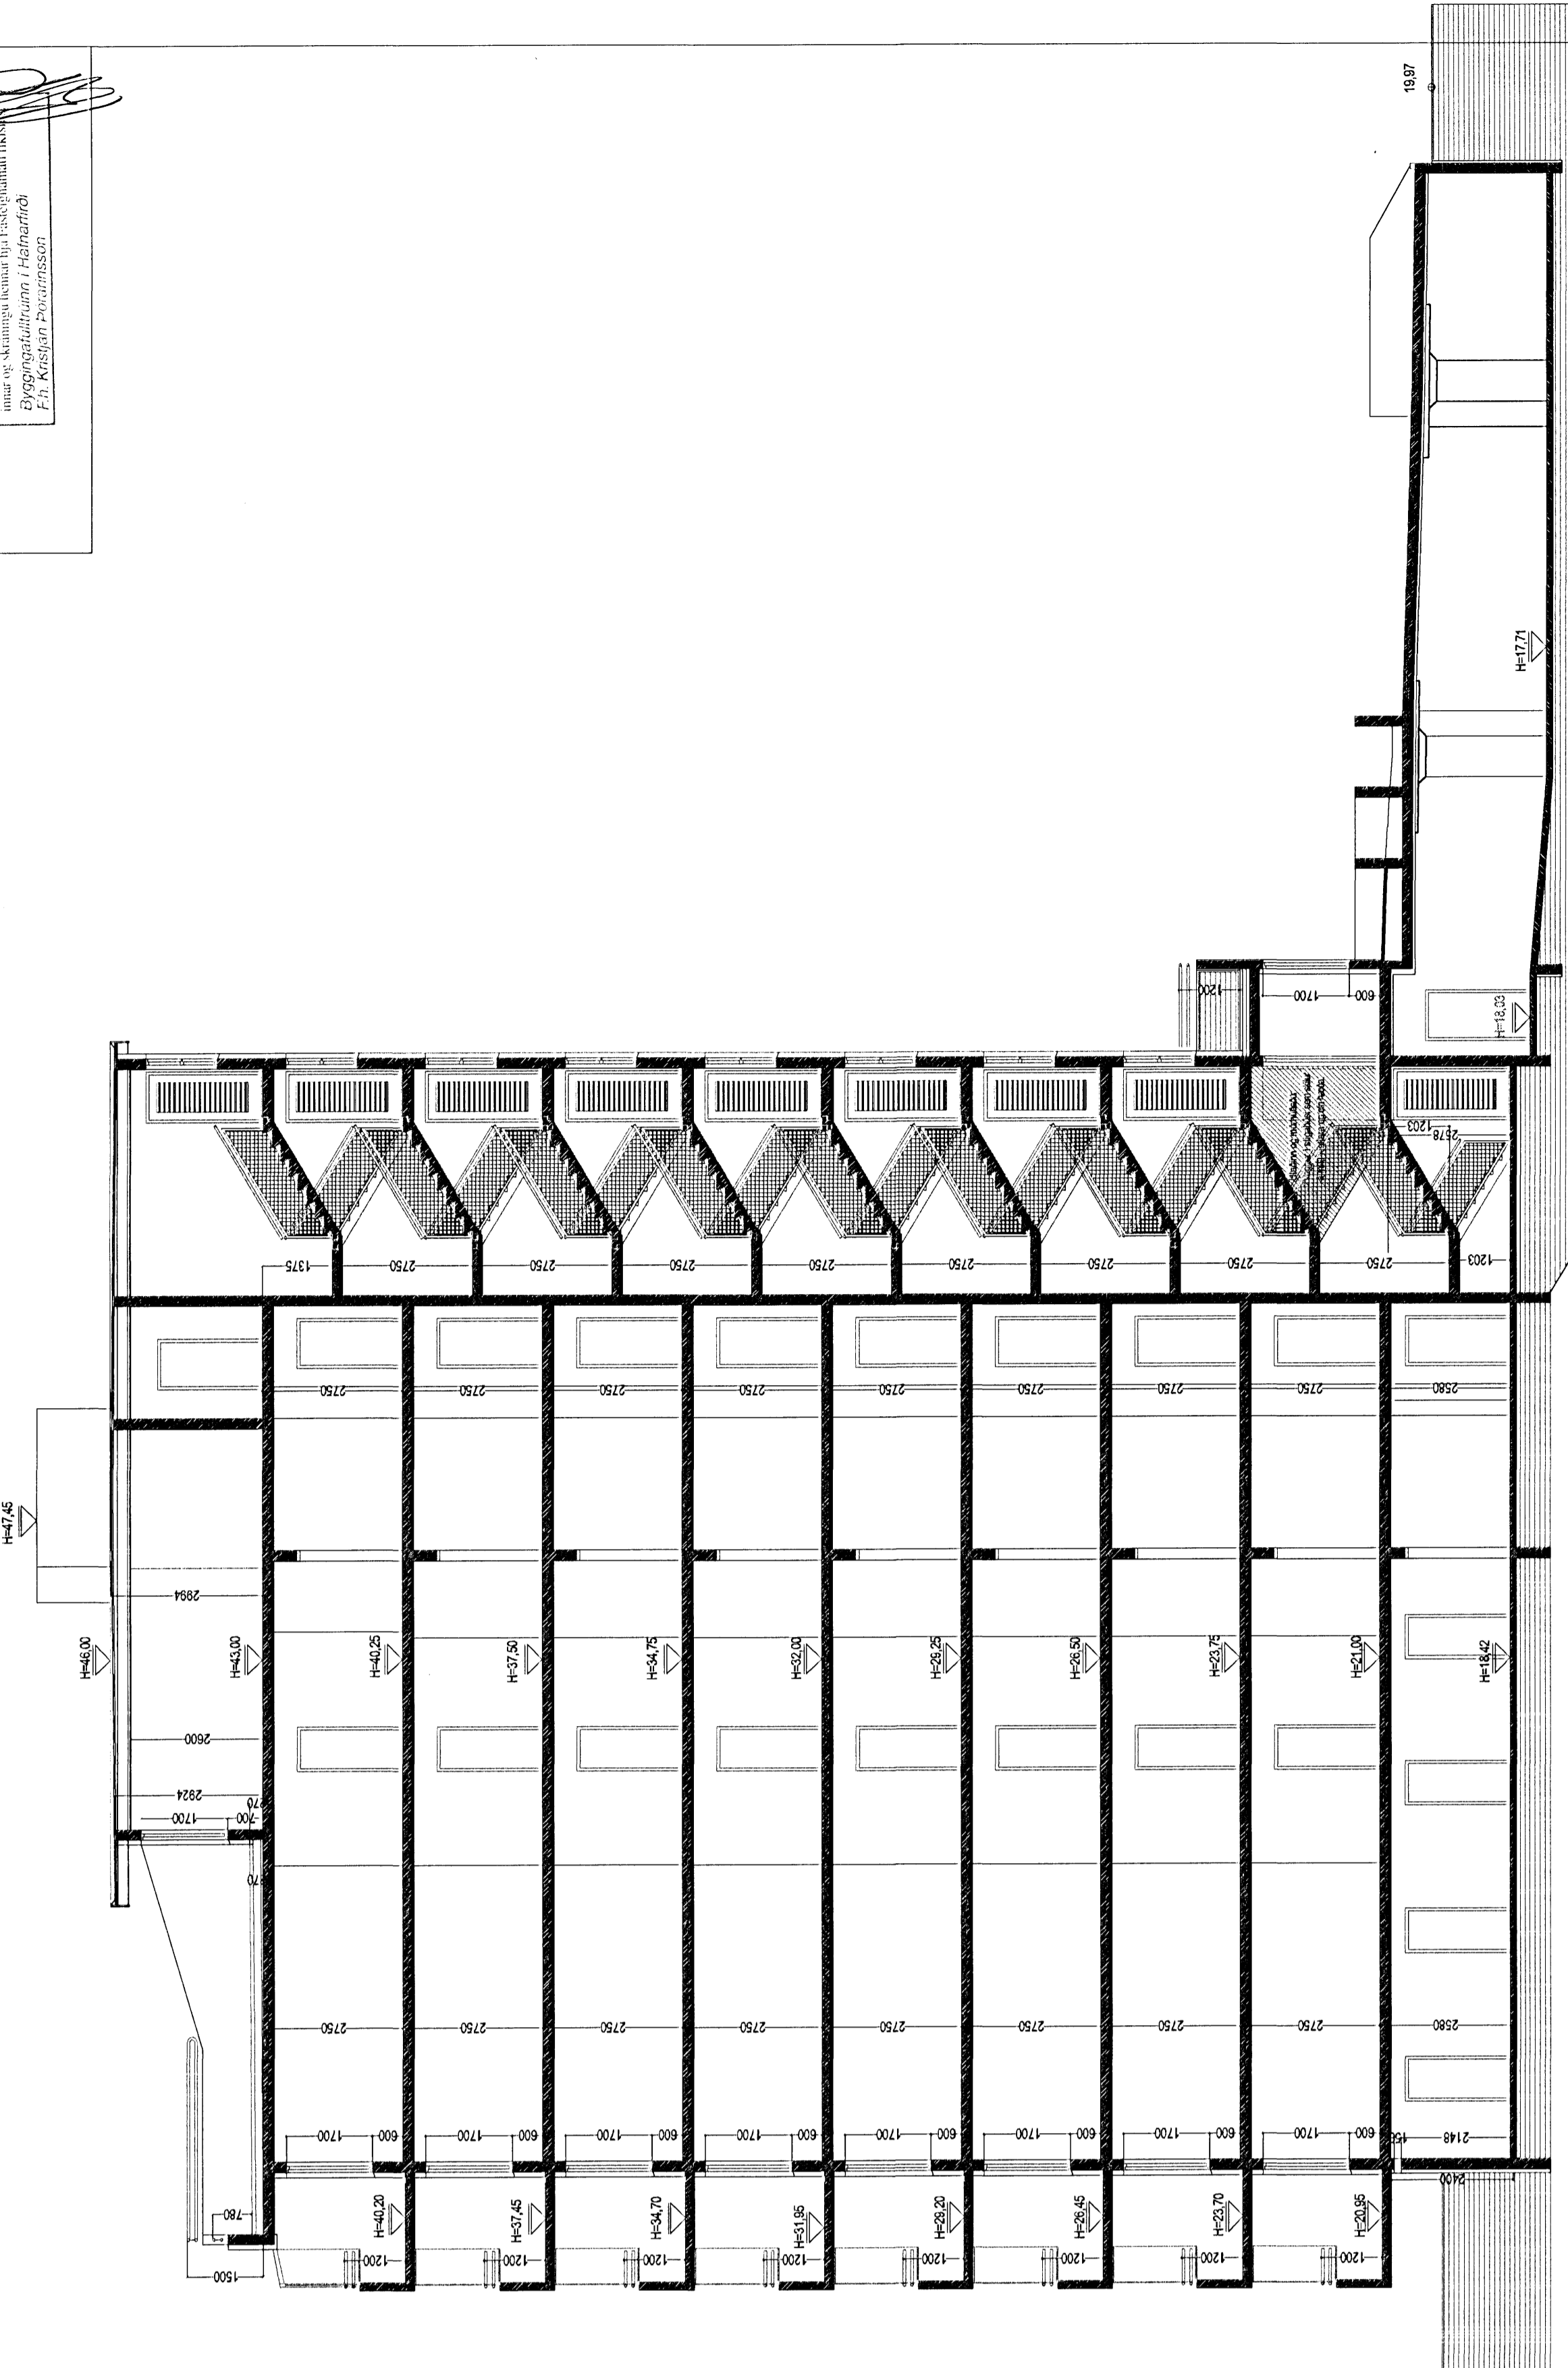

SNID C-C MKV. 1:100.

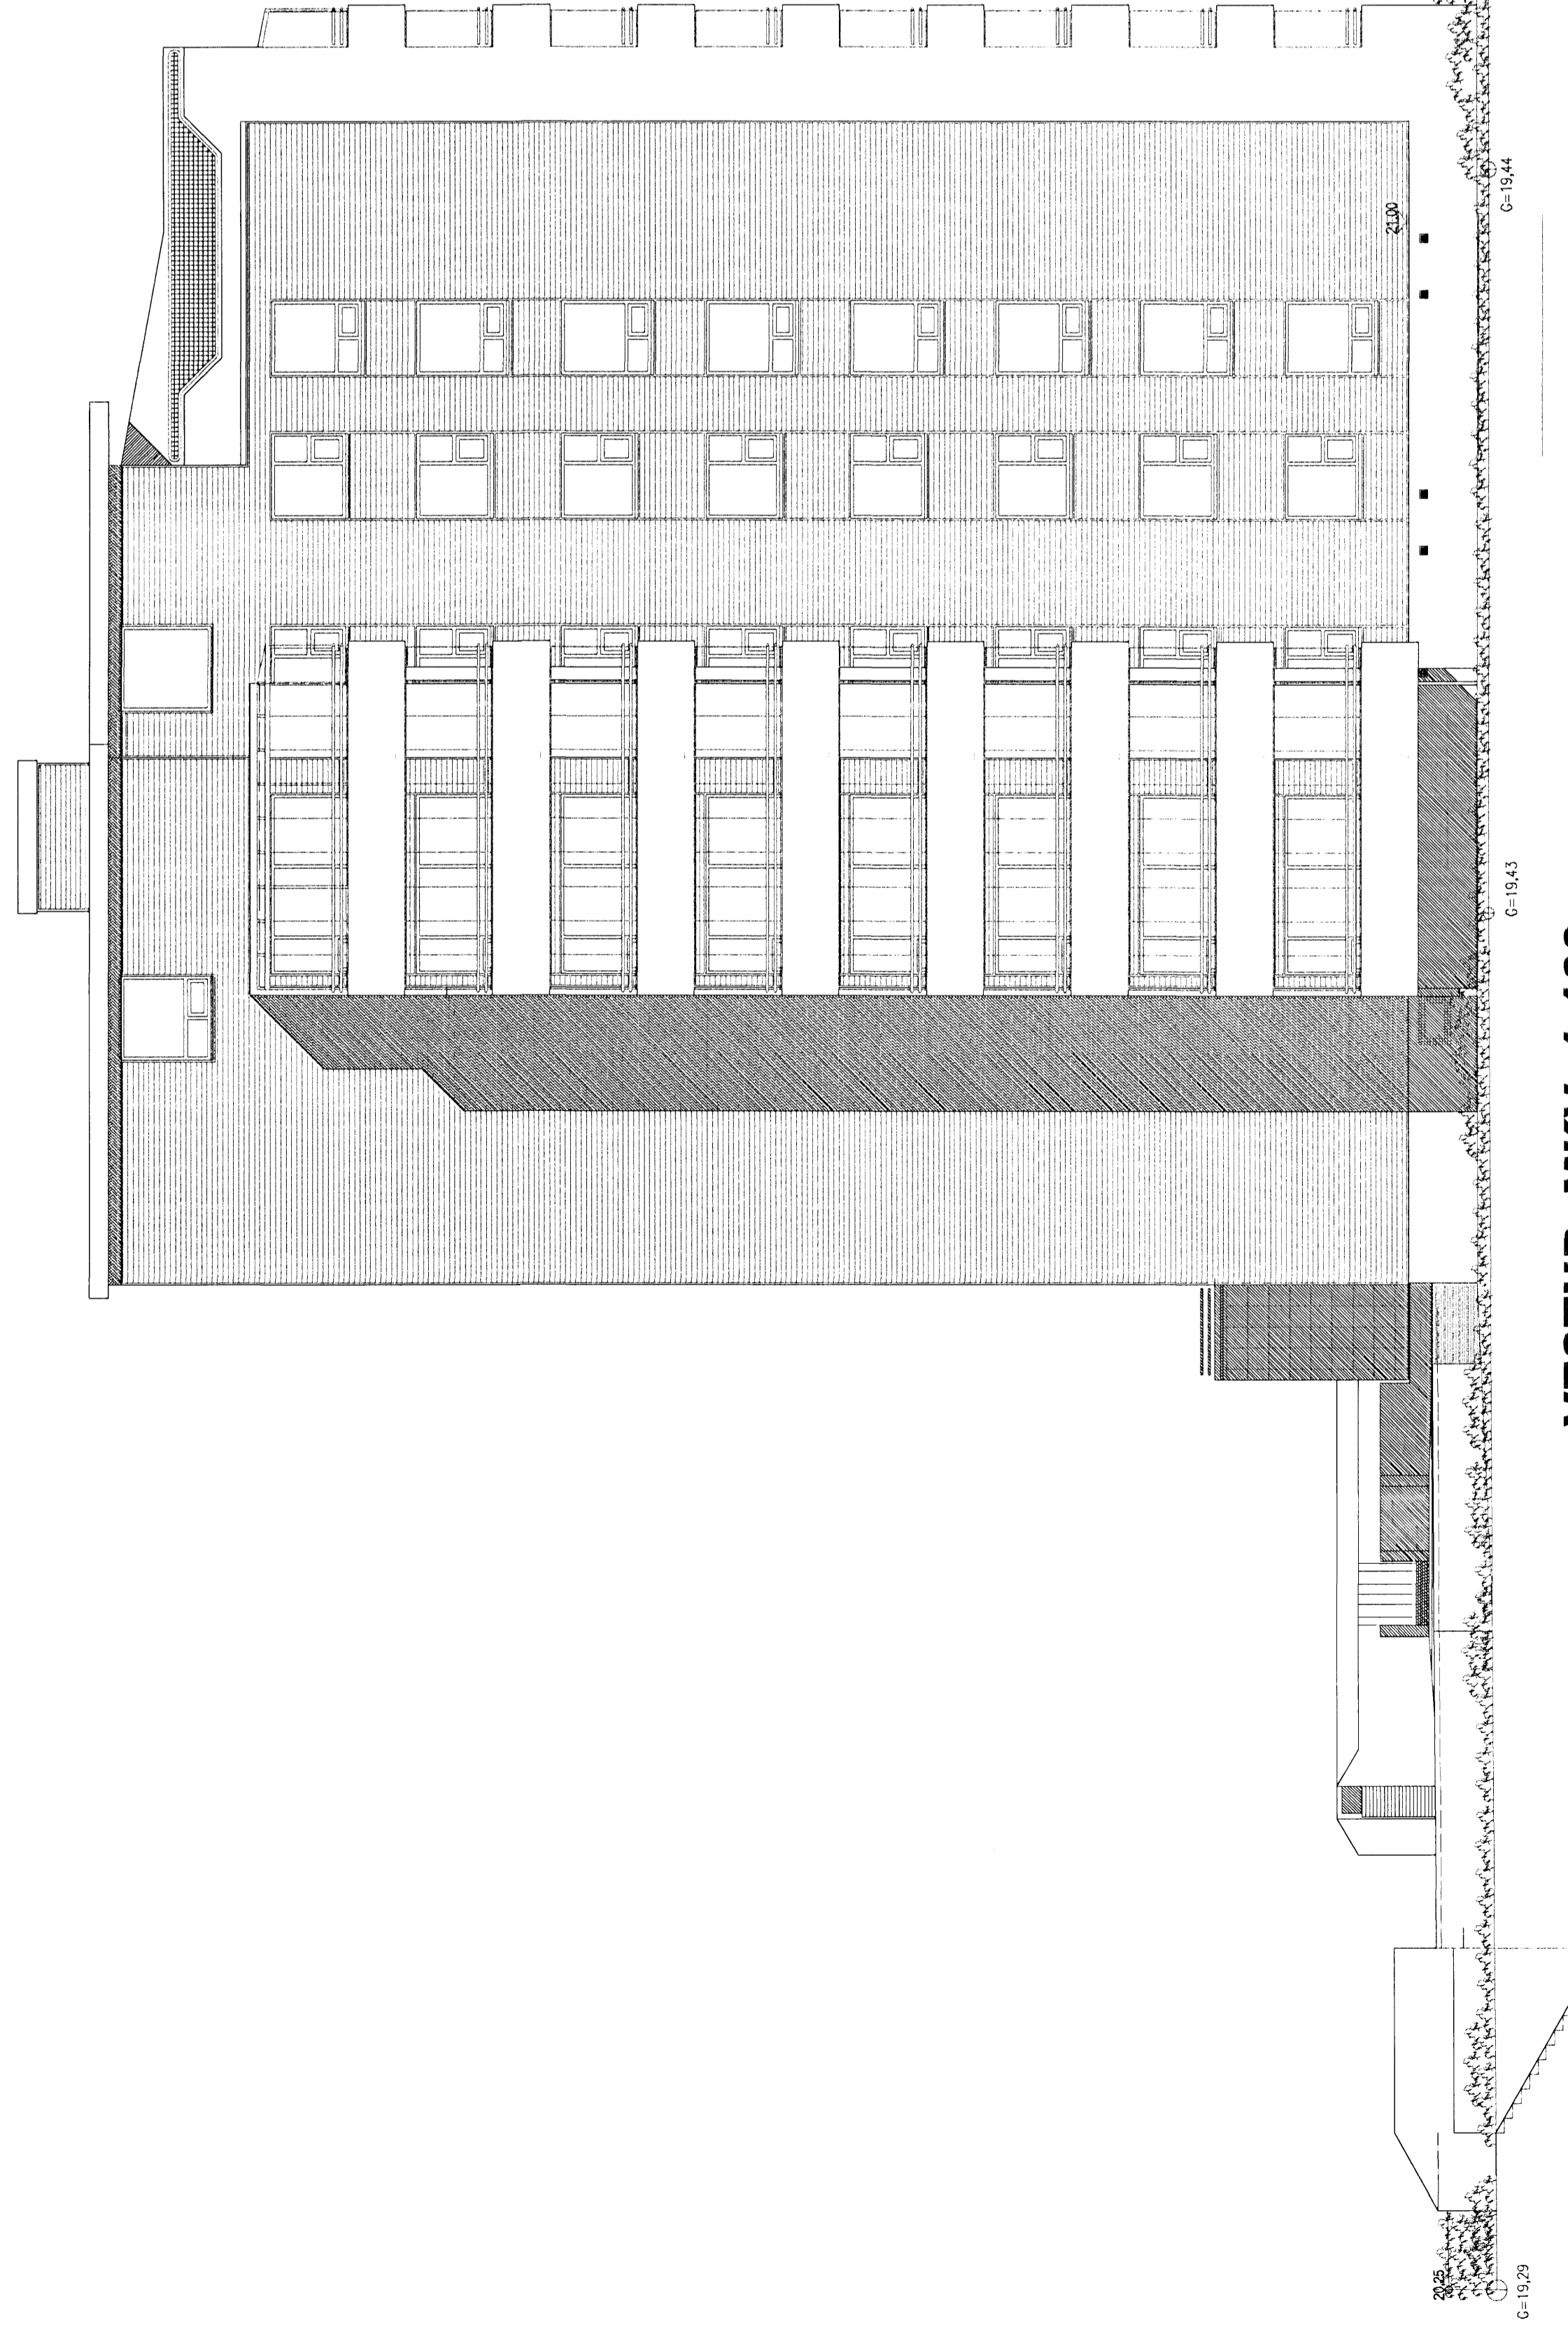

VESTUR MKV. 1:100.

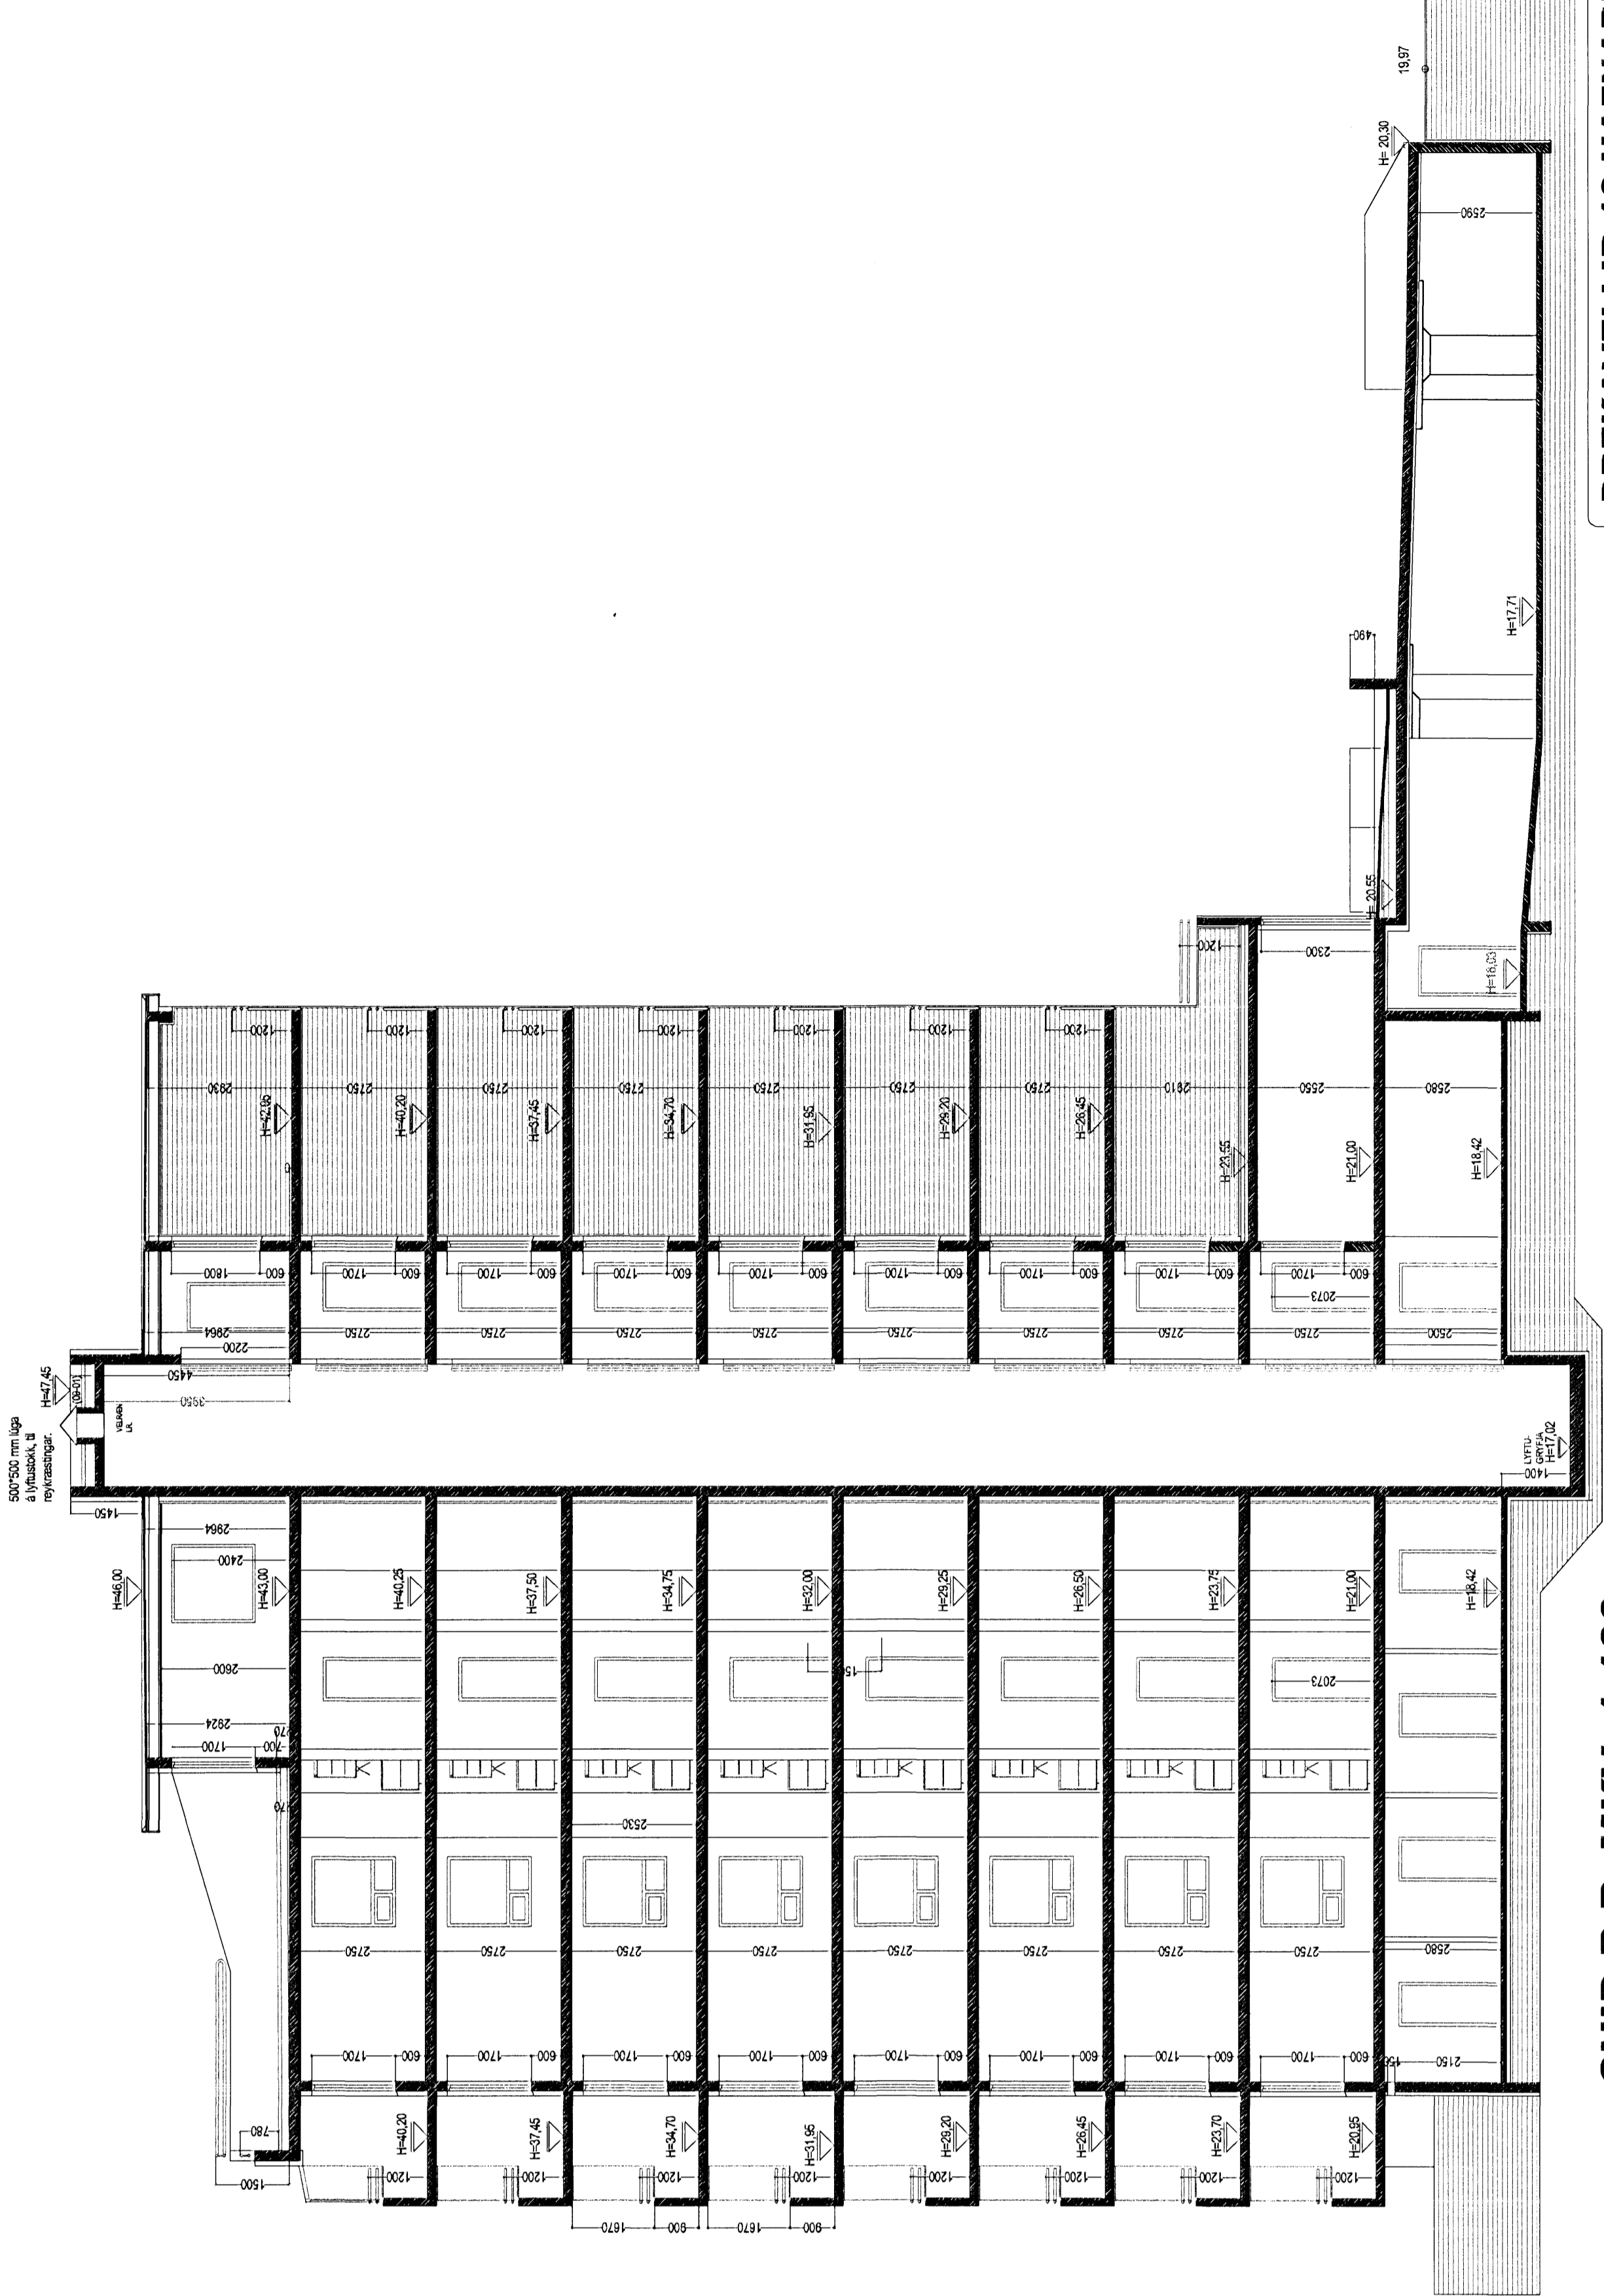

SNID B-B MKV. 1:100.

DREKAVELLIR 18 HAFNARFIRÐI.

Sigurður Þorvarðsson byggingarfræðingur öf.
Félagsmiðstöðin Strandgötu 11 2201 Hafnarfirði.
Sími: 400 20 00


